

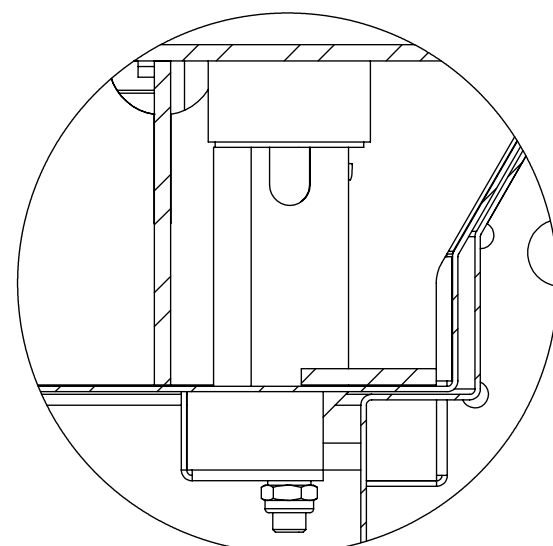
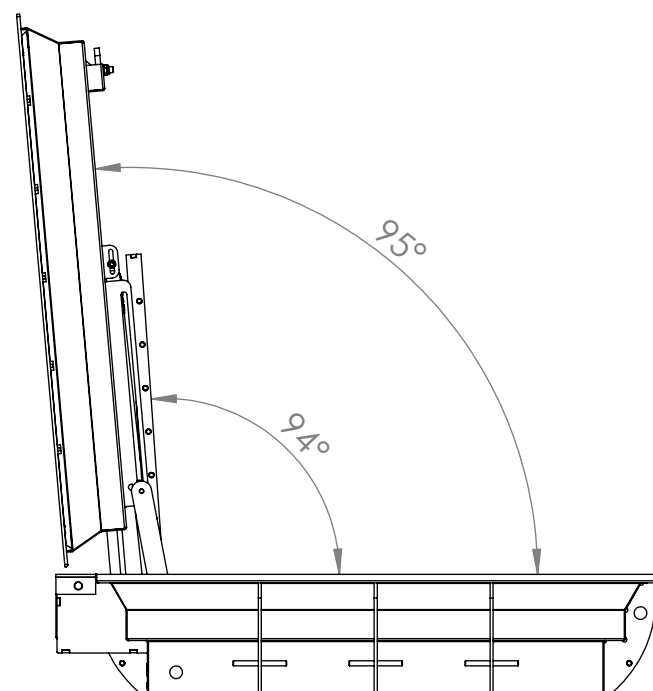



A-A
Schaal 1:10

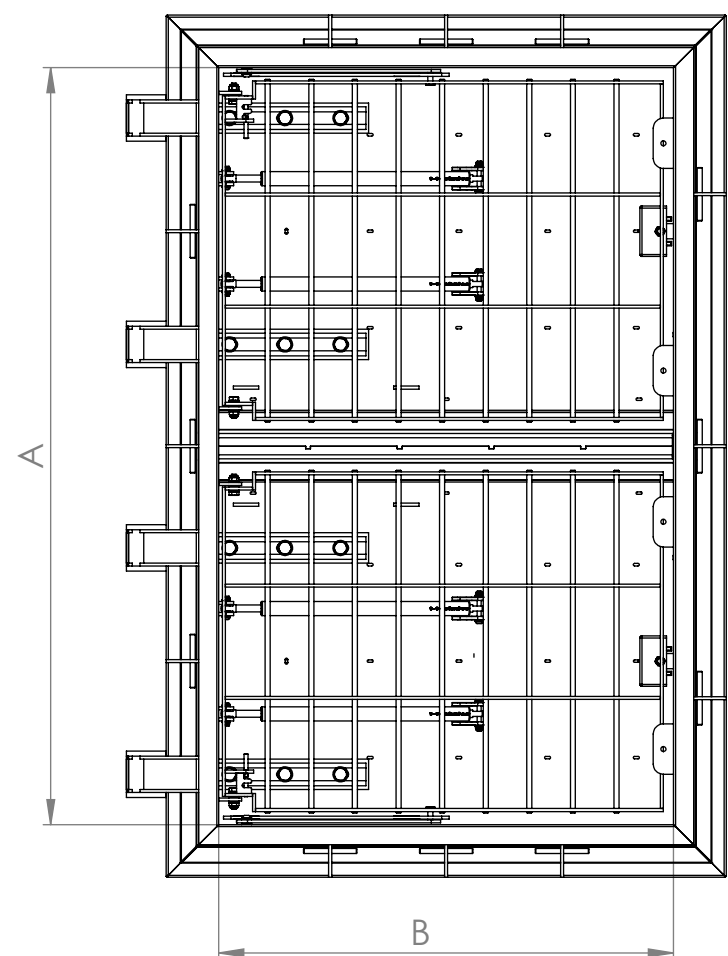


Detail A

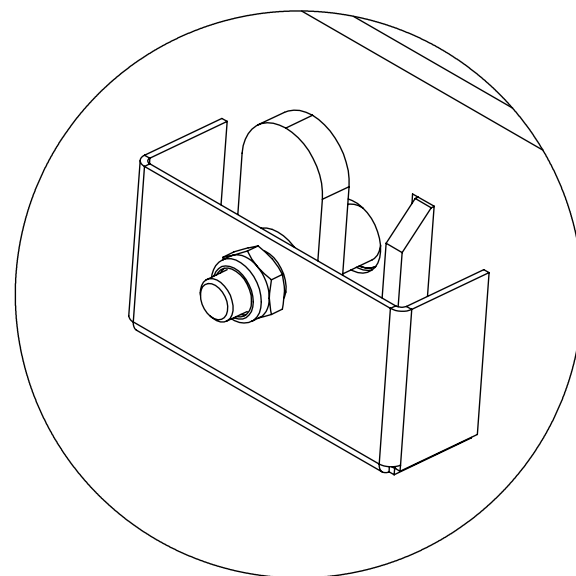




Detail B

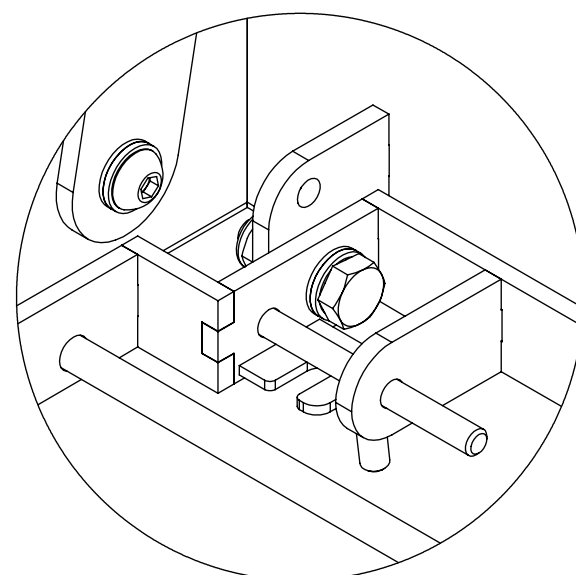


Detail C

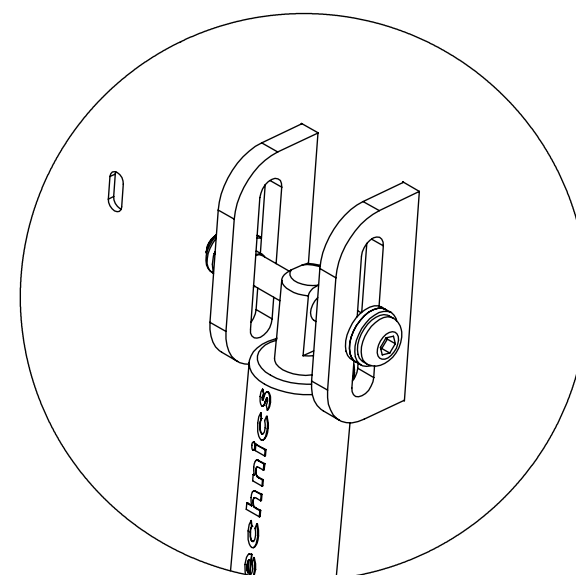

Detail D

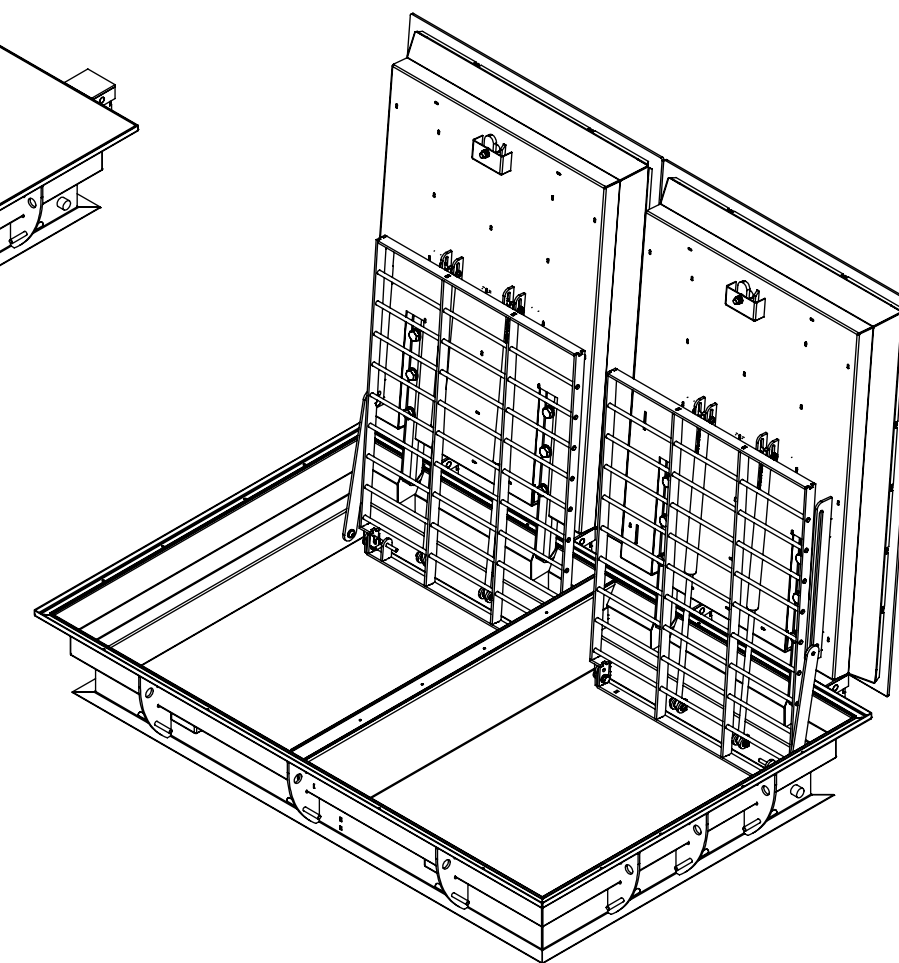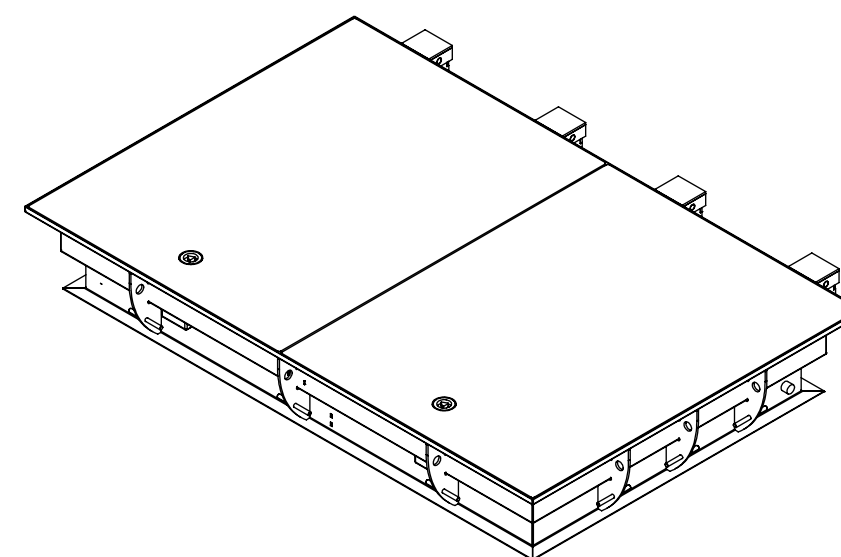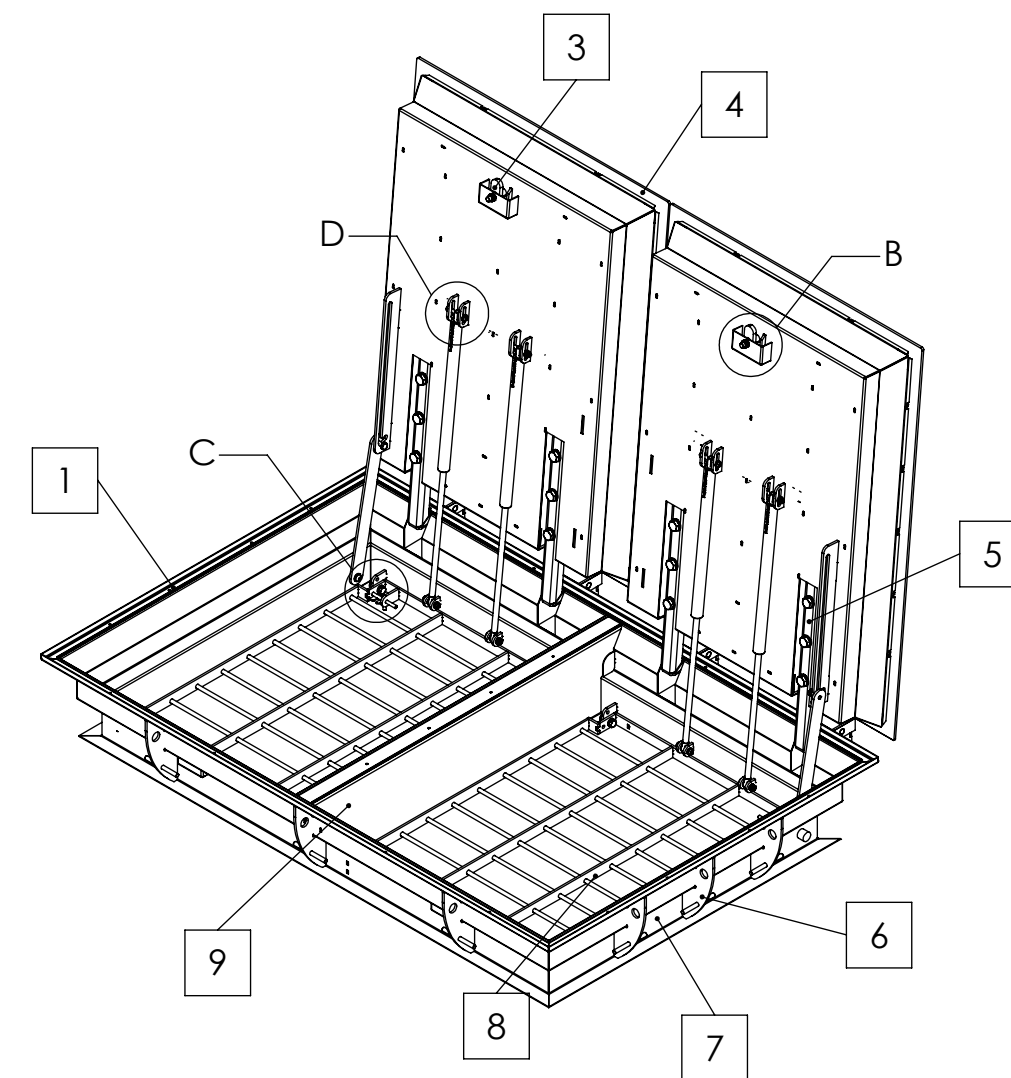

1. Neopren rubber met versteviging
2. RVS316 gasveer
3. Knevelsluting met bronzen afsluidop
4. RVS304 luikdeksel
5. Scharnier met bronzen lagere
6. Betonanker en hijsvoorziening
7. RVS304 omranding
8. RVS304 valroosters met blokkeerinrichting (Type A)
9. RVS304 uitneembare middenstijl

 Your Flexible Production Partner		Material: AISI304	Surface treatment: BEITSEN EN PASSIVEREN	
Product name: wemDeck HD4 (D400)		Scale: 1:20	Unit: mm	Format: A2
Drawing number: WDISD2RLGA		Art.Code		