


Principedwarsprofiel flora- en faunagrens

Legenda

— bestaande constructie
 — / ▒ nieuwe constructie

Schema

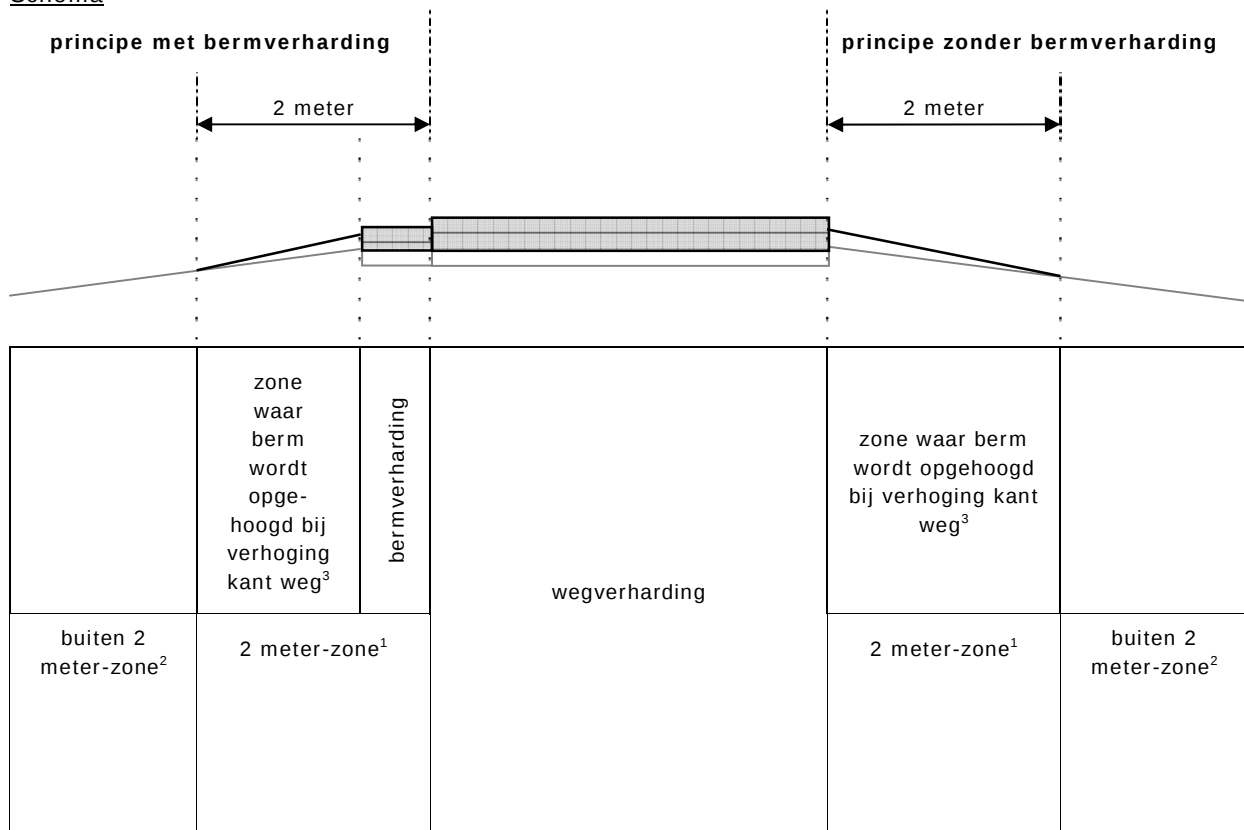

Toelichting

1. Binnen de 2 meter-zone mogen werkzaamheden en (rij)bewegingen plaatsvinden en kleinschalige en depots worden ingericht. Deze depots alleen gebruiken voor korte opslag van bermverharding en overige elementenverharding tijdens het aanbrengen of herstraten. Ingebruikname van depots altijd en alleen in overleg en met goedkeuring van de directie U.A.V. De 2 meter wordt gerekend vanaf kant asfalt (bermverharding valt daarom binnen de 2 meter-zone).
2. Buiten de 2 meter-zone mogen geen werkzaamheden en (rij)bewegingen plaatsvinden en geen depots worden ingericht.
3. Indien de kant verharding of de aanwezige bermverharding in de nieuwe situatie hoger komt te liggen, wordt deze zone van de berm aangevuld met schrale grond, zodat de berm qua hoogte aansluit op de verharding (20 mm klik hanteren). De bovenkant van de aanvulling snijdt op de 2 meter-grens de bestaande bermhoogte, zodat er aan de buitenzijde van de 2 meter-zone geen werkzaamheden plaatsvinden.