


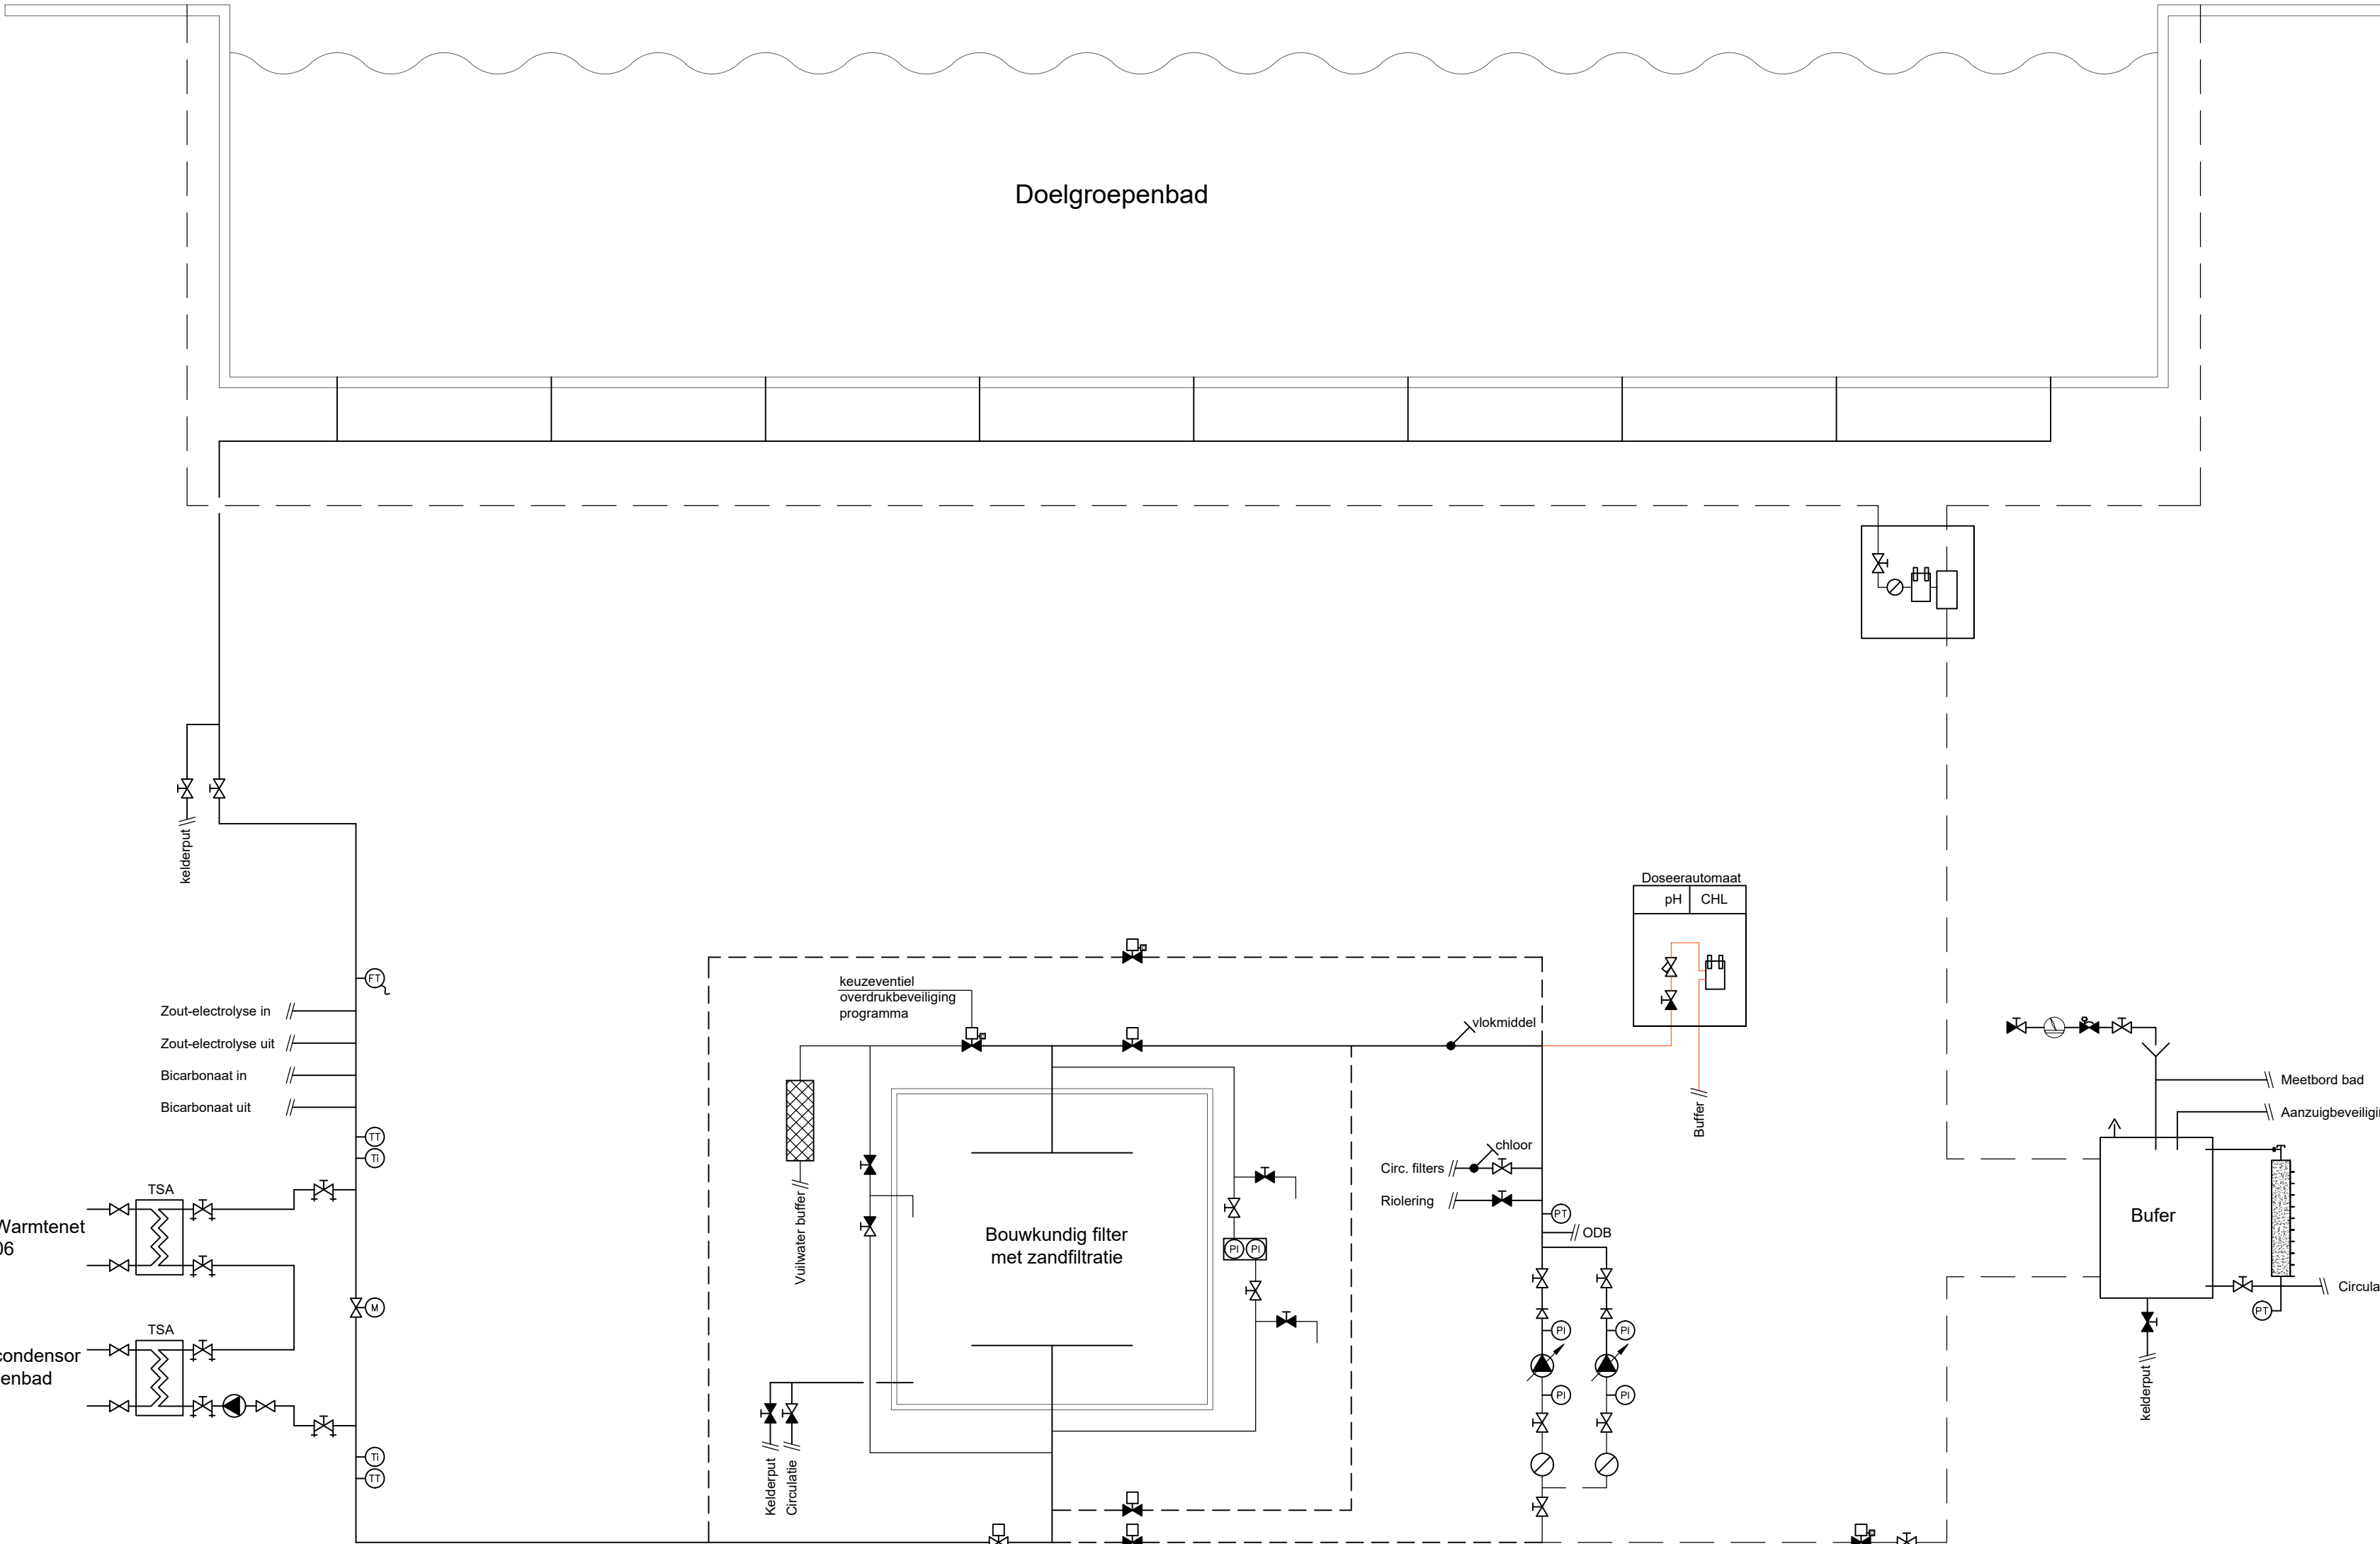

project:	Zwembad de Slag te Zaandam		
onderwerp:	Werktuigbouwkundige installaties principe schema		
bouwlaag:	zwembadtechniek doelgroepenbad		
getek.:	MSC		
formaat:	A2	schaal:	-
fase:	Bestek	datum:	3-9-2021
tek. nr.	4581W-B-P01		
bouwkundige onderlegger:			