




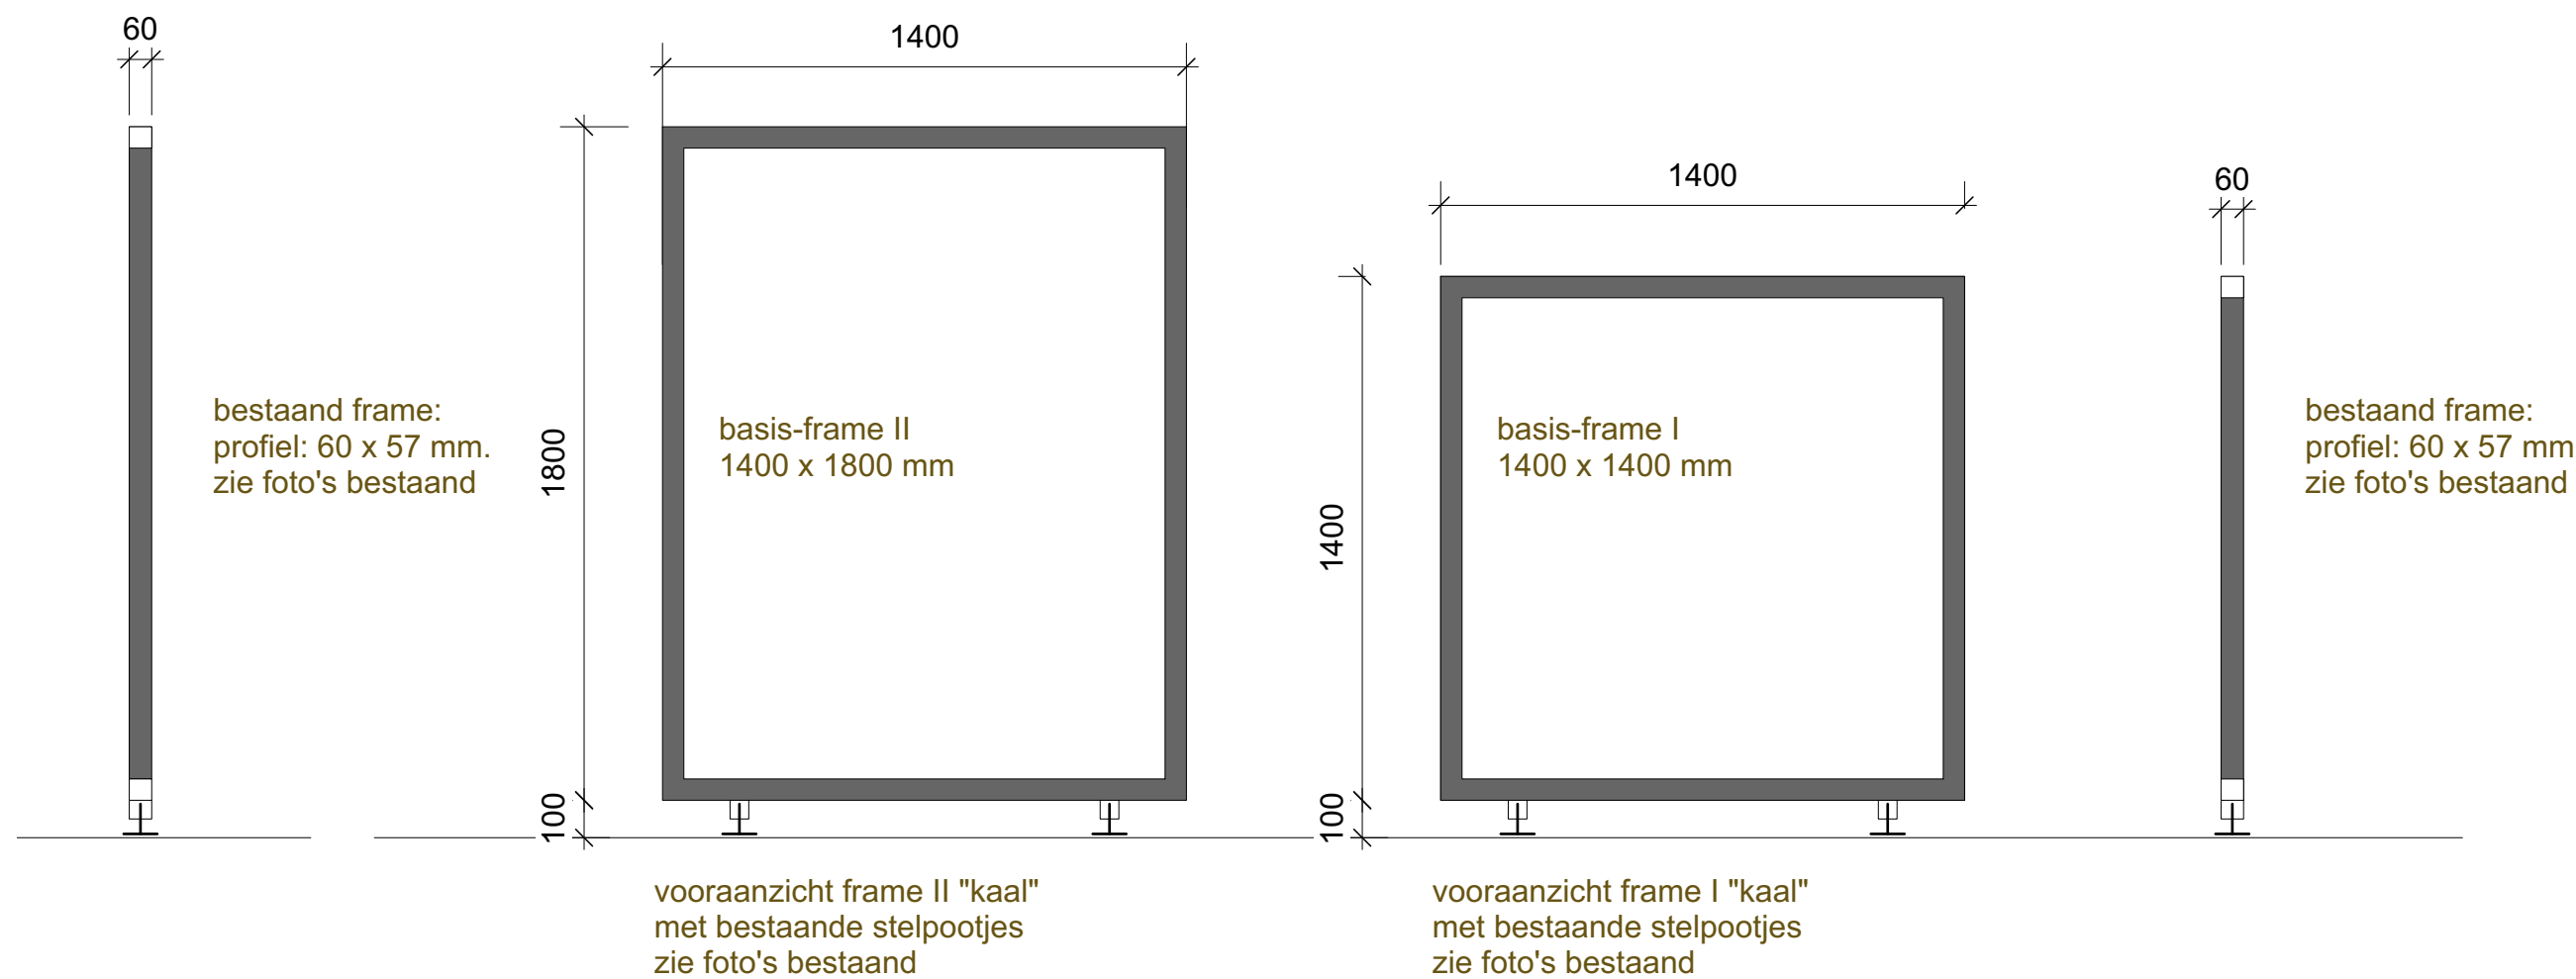


NOOT:
Frame 1400 x 1800 is
ook horizontaal toe te passen!

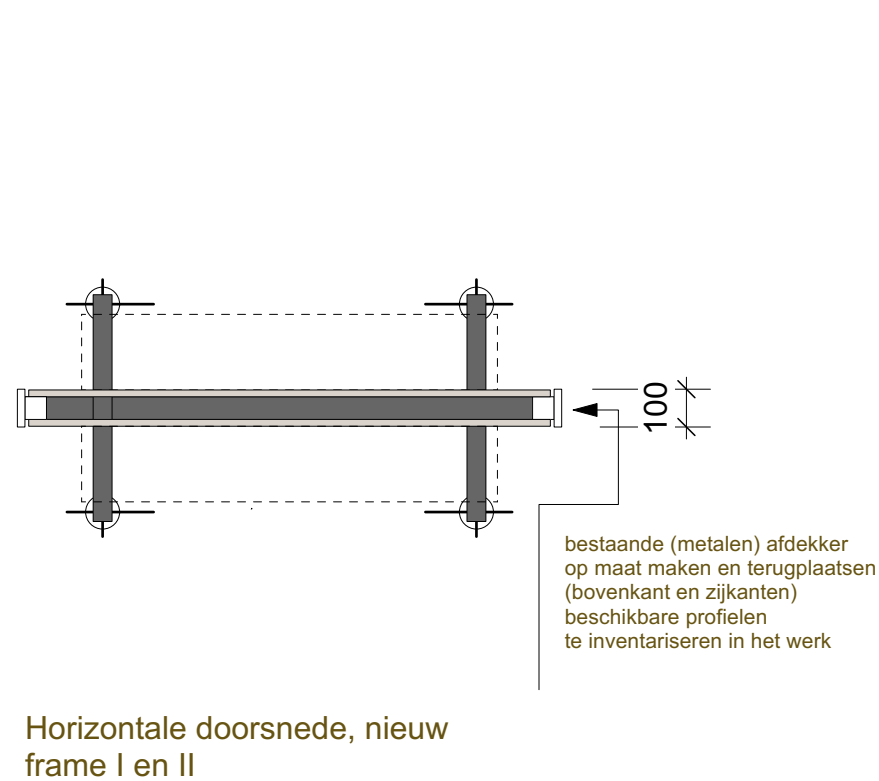

Horizontale doorsnede, nieuw frame I en II

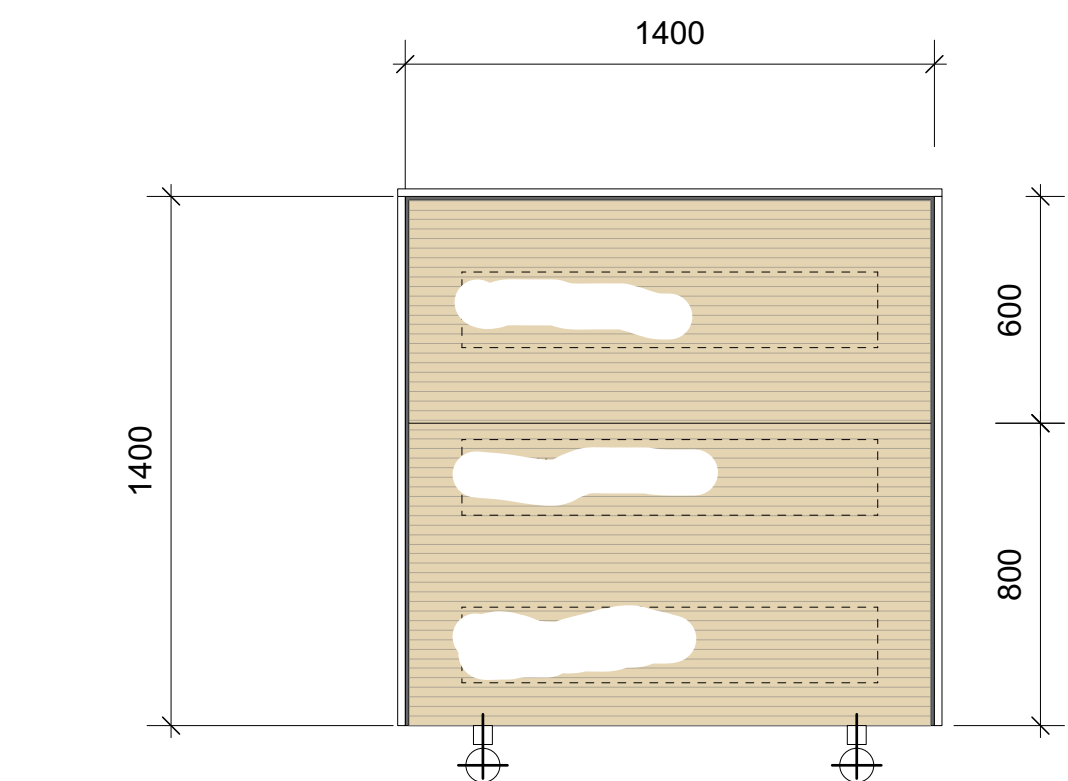

vooraanzicht frame, 1400 x 1400 mm.
met lattenwanden
lattenwanden horizontaal
in overleg met opdrachtgever

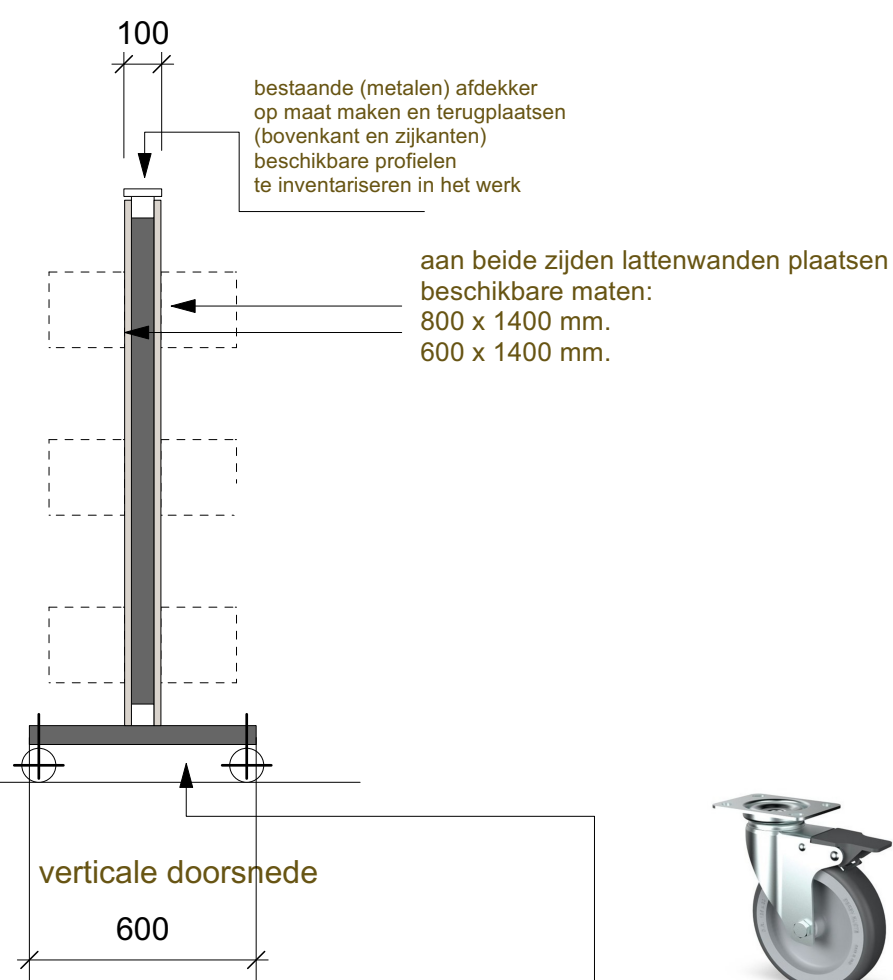


verticale doorsnede
600




aangelast dwars-profiel
met 4 x zwenkwiel
met rem

algemeen:

- frames te voorzien van aangelaste profielen (gespoten in bestaande kleur) met zwenkwielen met rem
 - frames te voorzien van lattenwanden bestaande wanden hiervoor hergebruiken
 - bestaande (metalen) afdekkers aanpassen waar noodzakelijk en hergebruiken
- indien bestaande afdekkers niet kunnen worden gebruikt, dan hier 18 mm plaatmateriaal toepassen:
afwerking HPL
Unilin OH396/BST
Robson Oak
- de hoge wand optioneel onderin te voorzien van ballast, tbv stabiliteit en tegen omvallen

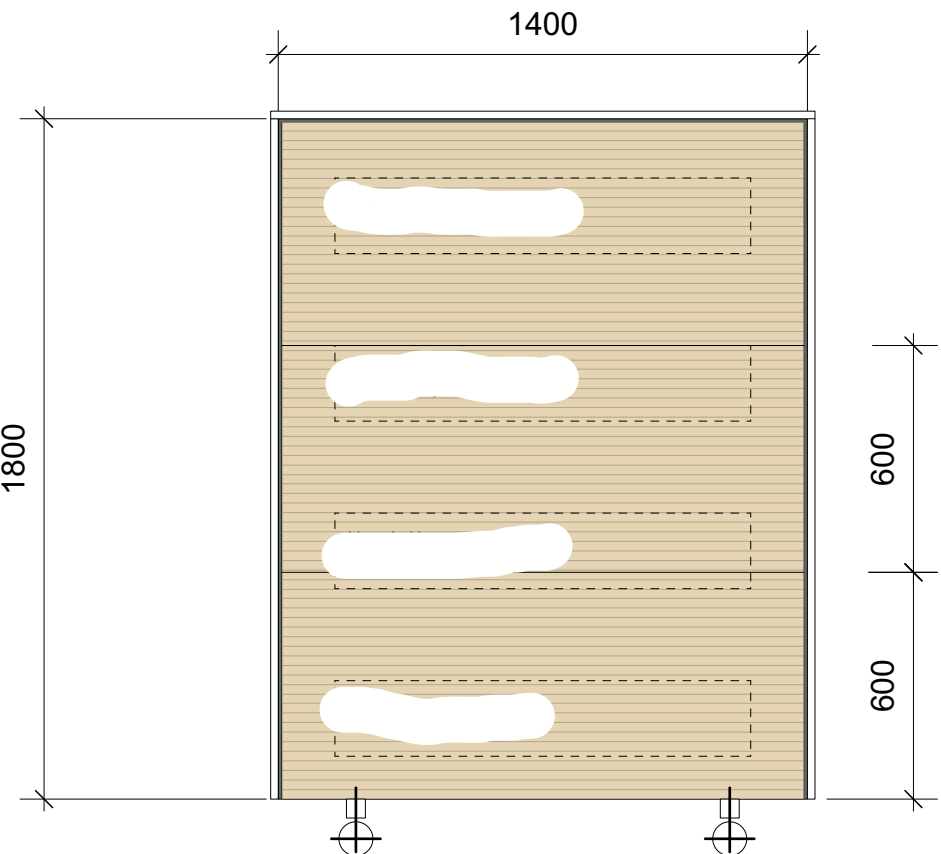

vooraanzicht frame, 1400 x 1800 mm.
met lattenwanden
lattenwanden horizontaal
in overleg met opdrachtgever

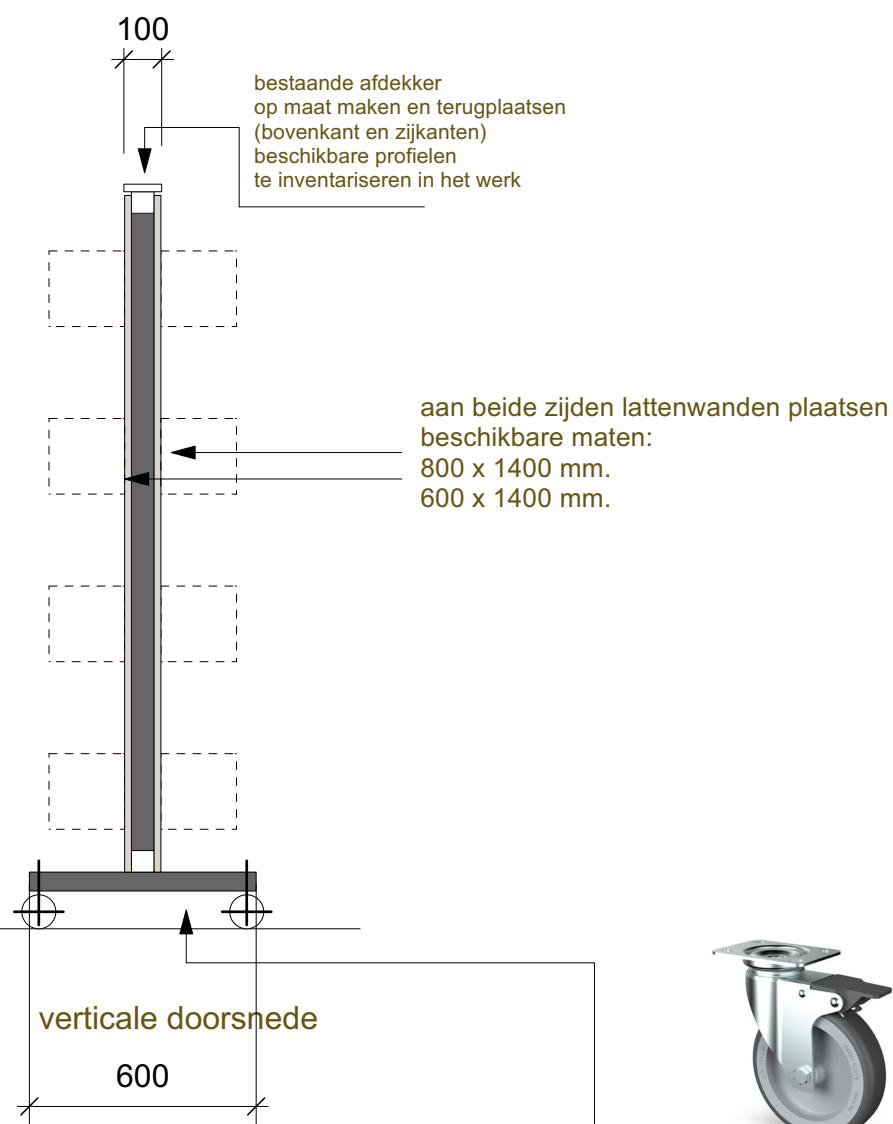

verticale doorsnede
600



aangelast dwars-profiel
met 4 x zwenkwiel
met rem



breedte van afdekkend profiel



detail binnenzijde basis-profiel



diepte van basis-profiel



breedte van basis-profiel



detail basis-profiel



detail basis-profiel

**Details profielen
met lattenwanden
bestaand**



detail basis-profiel



aanzicht wand met afdekkend profiel