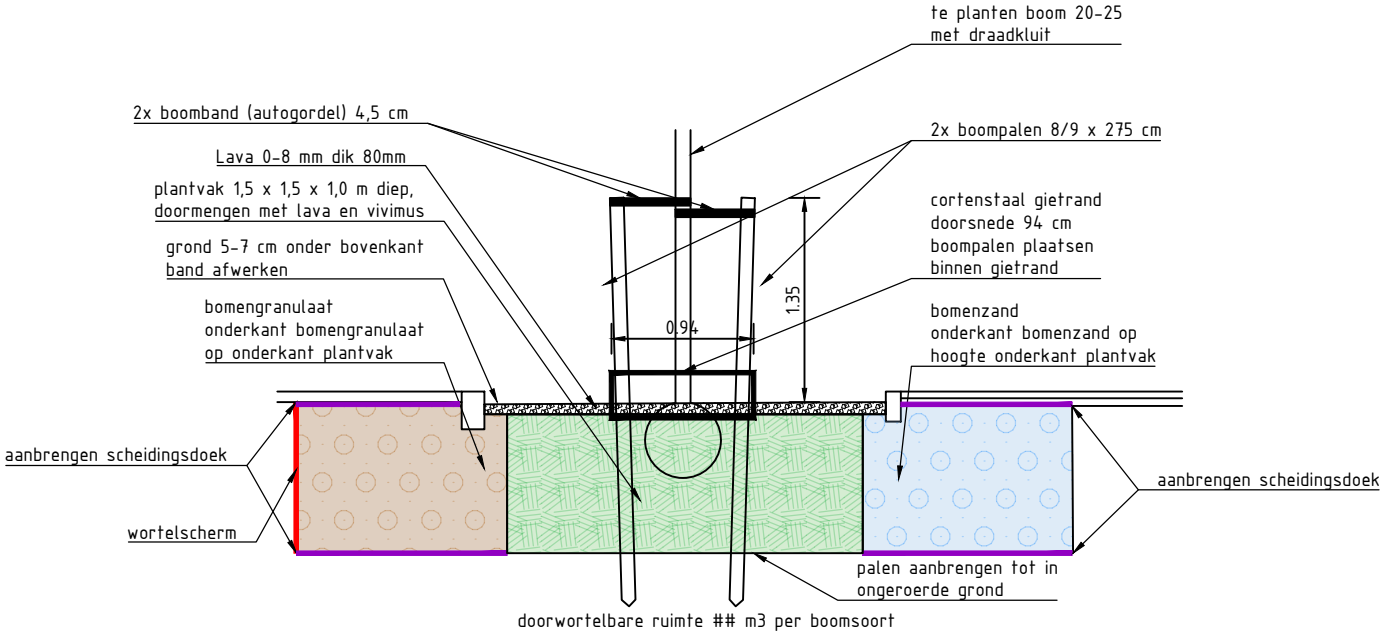

principedetail 'bomen met ondergrondse groeiplaats'

schaal 1:50

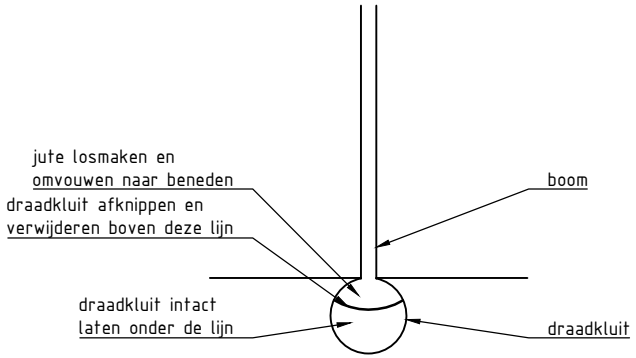

principedetail 'draadkluit bij aanplant'

schaal 1:50