


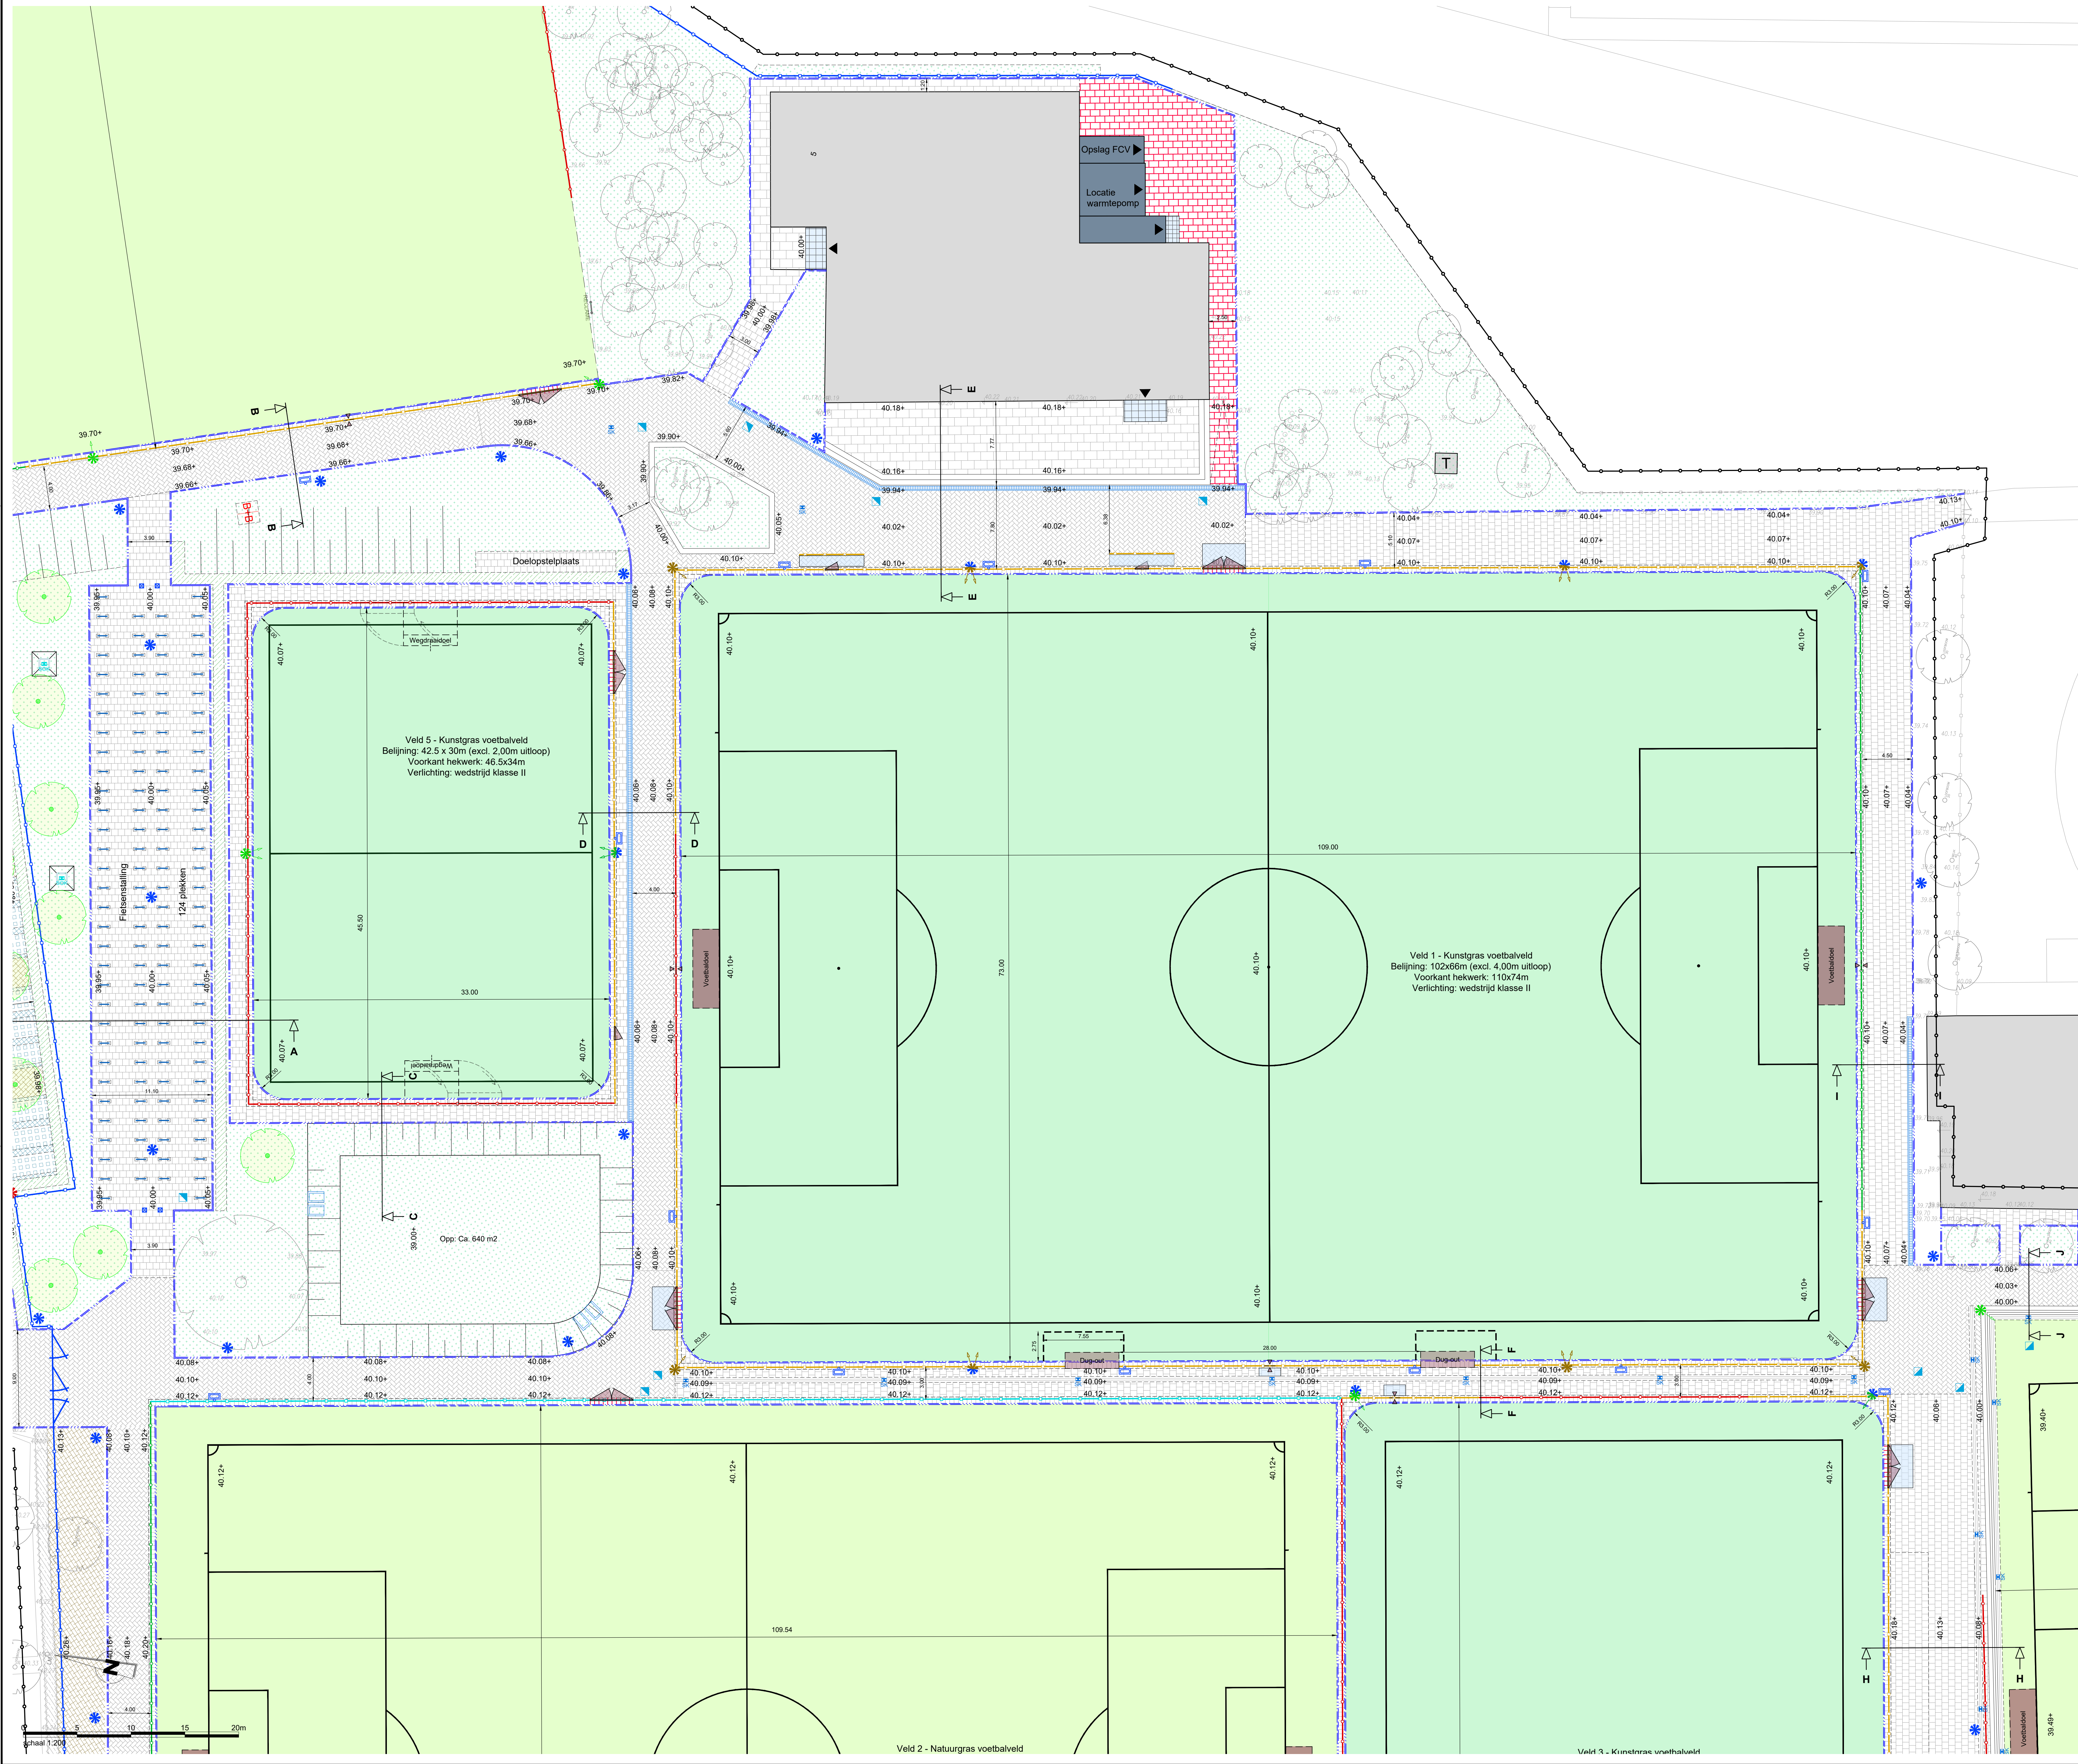

Algemeen

- Bestaande bebouwing
- Toekomstige bebouwing
- Doorgang bebouwing
- Werkgrens
- Bestaande hoogte
- Nieuwe hoogte
- Talud

Verhardingen

- Opsluitband
- Betonstraatstenen KF
- Betontegels
- Betontegels
- Betontegels
- Rollaag van betontegels
- Rollaag van betontegels
- SolidDrain S2
- SolidDrain S2
- Prefab betonelementen

Ondergrondse infra

- Putrand en deksel (HWA)
- Straatkoek
- Stokopkolk
- Lijngoot
- Uitstroombak
- Beregeningsbrandweerbron

Straatmeubilair

- Fietsleunhekken
- Uitneembare afzetpaal
- Afvalbak
- Nieuwe lichtmast p-plaats
- Nieuwe lichtmast sportpark

Technische sportinrichting

- Natuurgras
- Kunstgras
- Dug-out
- Voetbaldoel
- Spelerspoort
- Onderhoudspoort
- Overstaphek
- Walk-off mat
- Schoonloop rooster


- Sportverlichting
- Sportverlichting
- Sportverlichting
- Sportverlichting
- Reclamezuil

Groenvoorzieningen

- Bestaande haag
- Haag
- Inzaaien gras
- Bestaande boom
- Nieuwe boom

Hekwerken

- Leunhekwerk
- Leunhekwerk
- Balenvanger
- Balenvanger
- Hekwerk
- Enkele poort
- Dubbele poort

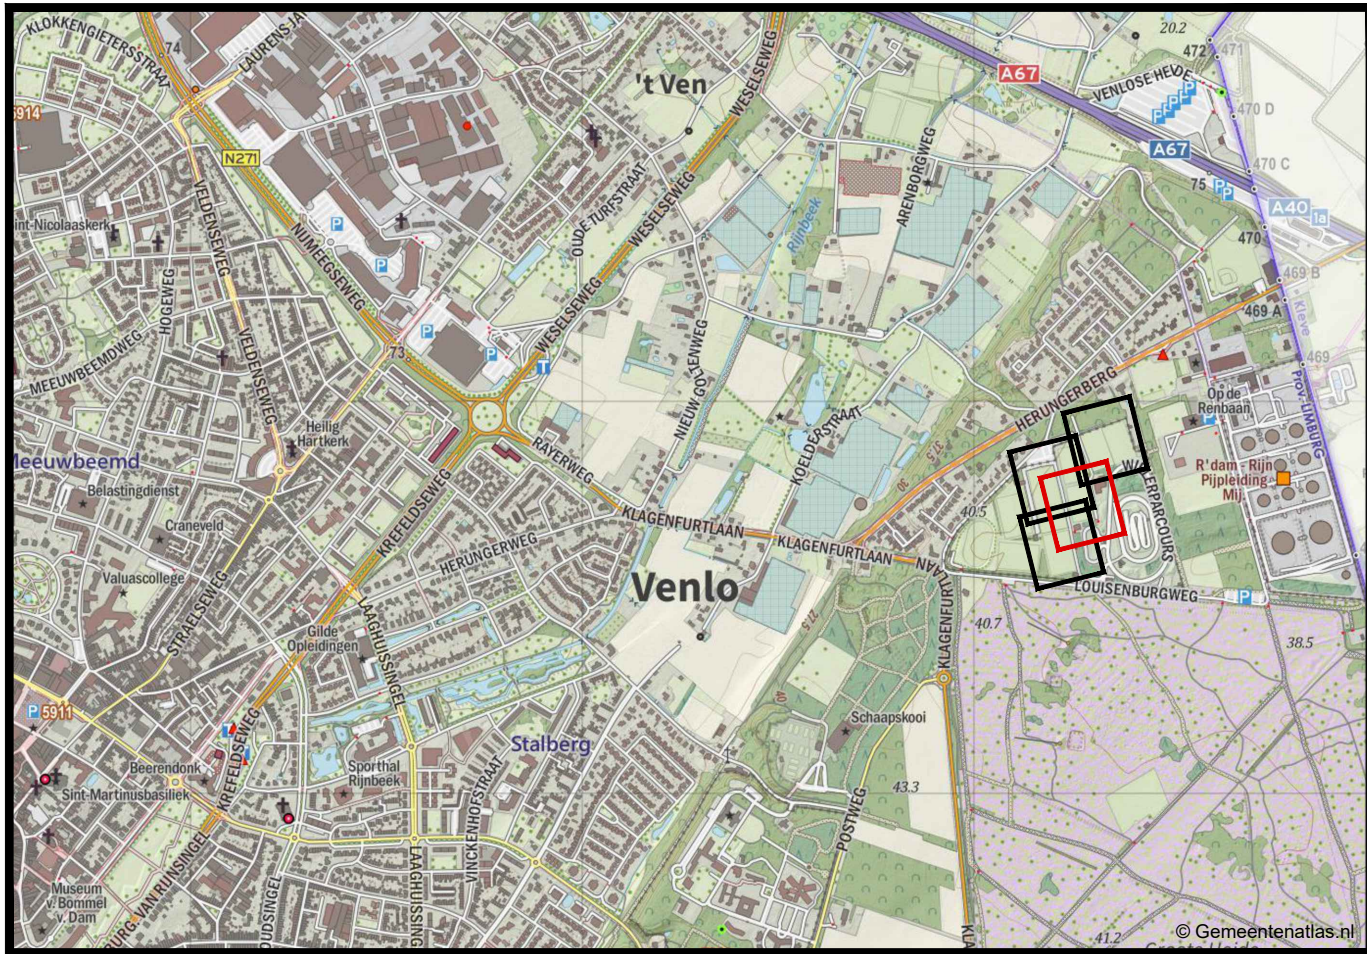

Overzicht van de situatie

Algemeen

- Alle hoogtematen in meters t.o.v. N.A.P.
- Alle maten in meters en millimeters, tenzij anders aangegeven

A	Wjz.	Datum	Omschrijving	Get.	Ge.	Akk.
Opdrachtgever: Gemeente Venlo				Tekeningnummer: B03-D-03		
Project: Herinrichting sportpark Herungerberg te Venlo				Papierformaat: A0 Schaal: 1 : 200		
Omschrijving: Bestektekening Nieuwe situatie, blad 03/04				Project: T. Reijnen Gepland: 20-08-2024 Aankomst: 20-08-2024 Projectnummer: 23NW02702 Besteknummer: 23NW02702BE-01		
Newæ				DEFINITIEF		