
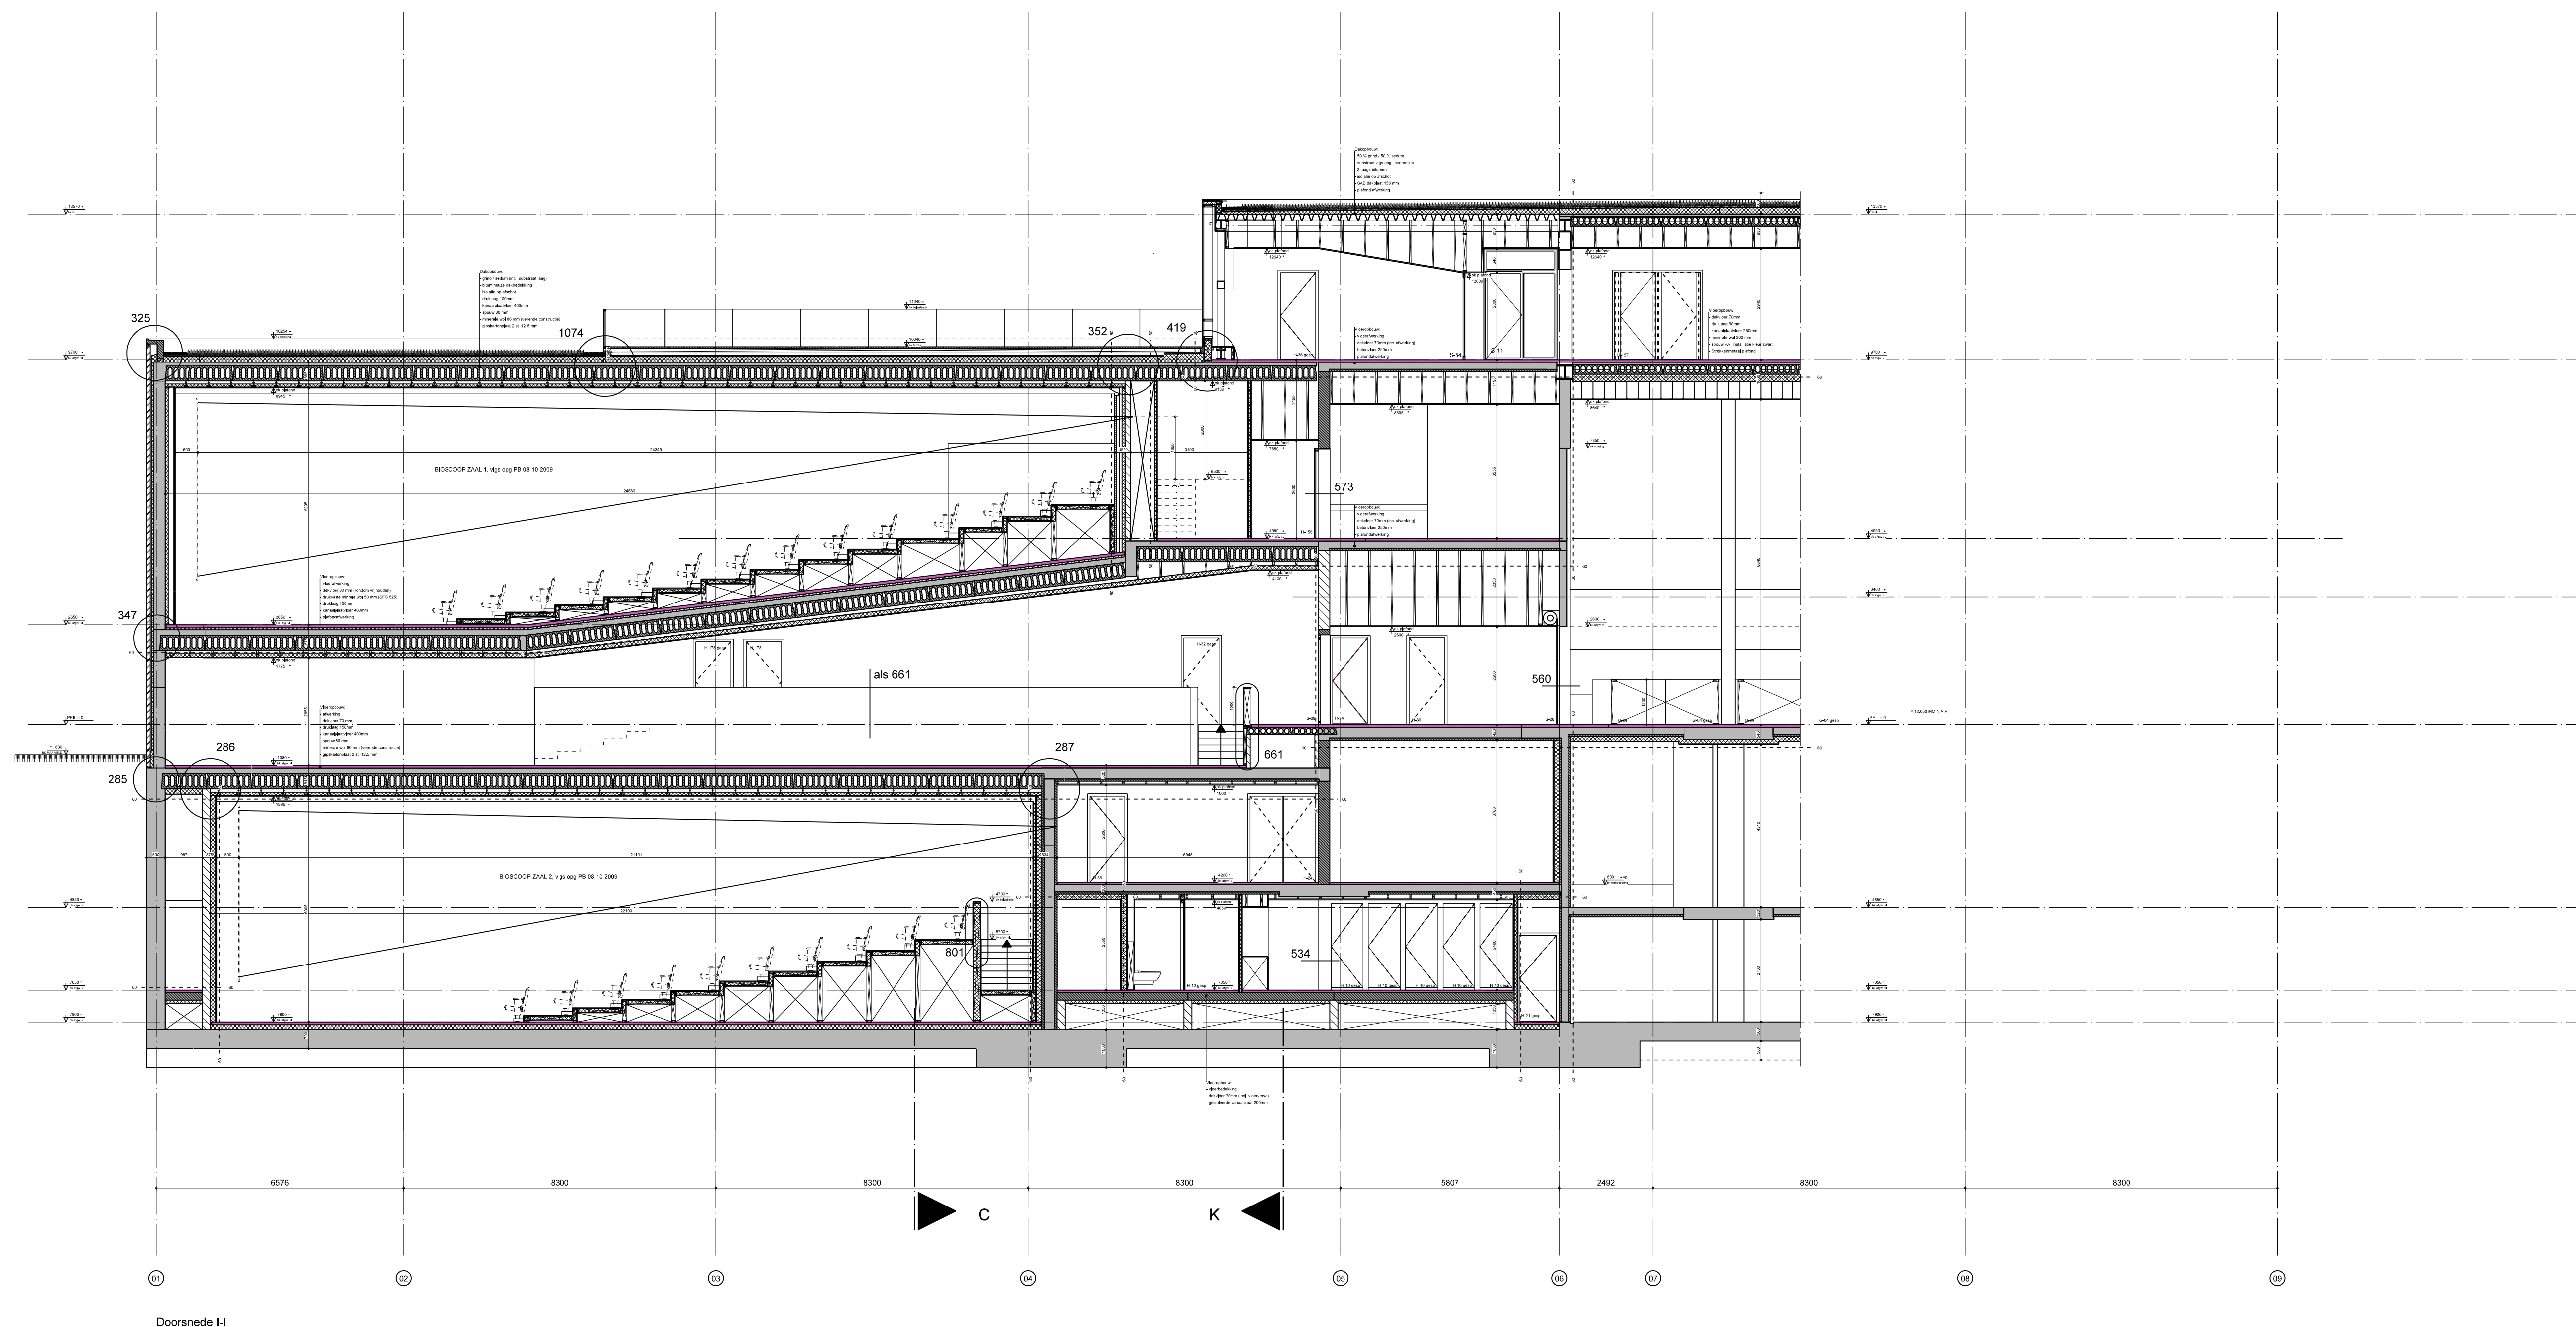


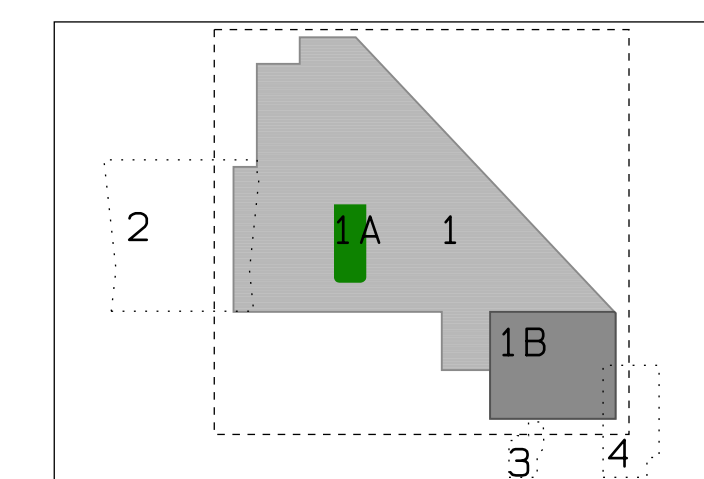

Doorsnede I-

Project
De Nieuwe Kolk - Assen

Tekeningnummer
W 38

Onderwerp
DOORSNEDE H

Projectnummer
080405

School
1:100

17-01-2011

Opdrachten

BAM U⁺

Formaat
A0 (1189mm x 840 mm)

File
..Y080405\p-38

Wijzigingen

- 15-04-2011

De Zwarte Hond	Greiner v Goor Huijten
Postbus 1102	
9701 BC Groningen	
Hoge der A 11	Schipluidenlaan 4
9712 AC Groningen	1062 HE Amsterdam
T 050 313 40 05	T 020 678 1144
F 050 318 54 60	F 020 675 2536
info@dezwarthond.nl	ggh@ggharchitecten.nl
www.dezwarthond.nl	www.ggharchitecten.nl