ATM
OS ZEVENAAR

OPEN
TOERIT
WEST

**DIENST
GEBOUW
WEST**
=F.91=

TUNNEL
SECTIE

**VLUCHT
DEUR
WEST**

TUNNEL
SECTIE

**VLUCHT
DEUR
OOST**

TUNNEL
SECTIE

**DIENST
GEBOUW
OOST**
=F.92=


OPEN
TOERIT
OOST

000.000

**TUNNELBUIS
NOORD**
=F.10=

**TUNNEL-
COMPLEX**
=F.00=

**TUNNELBUIS
ZUID**
=F.20=

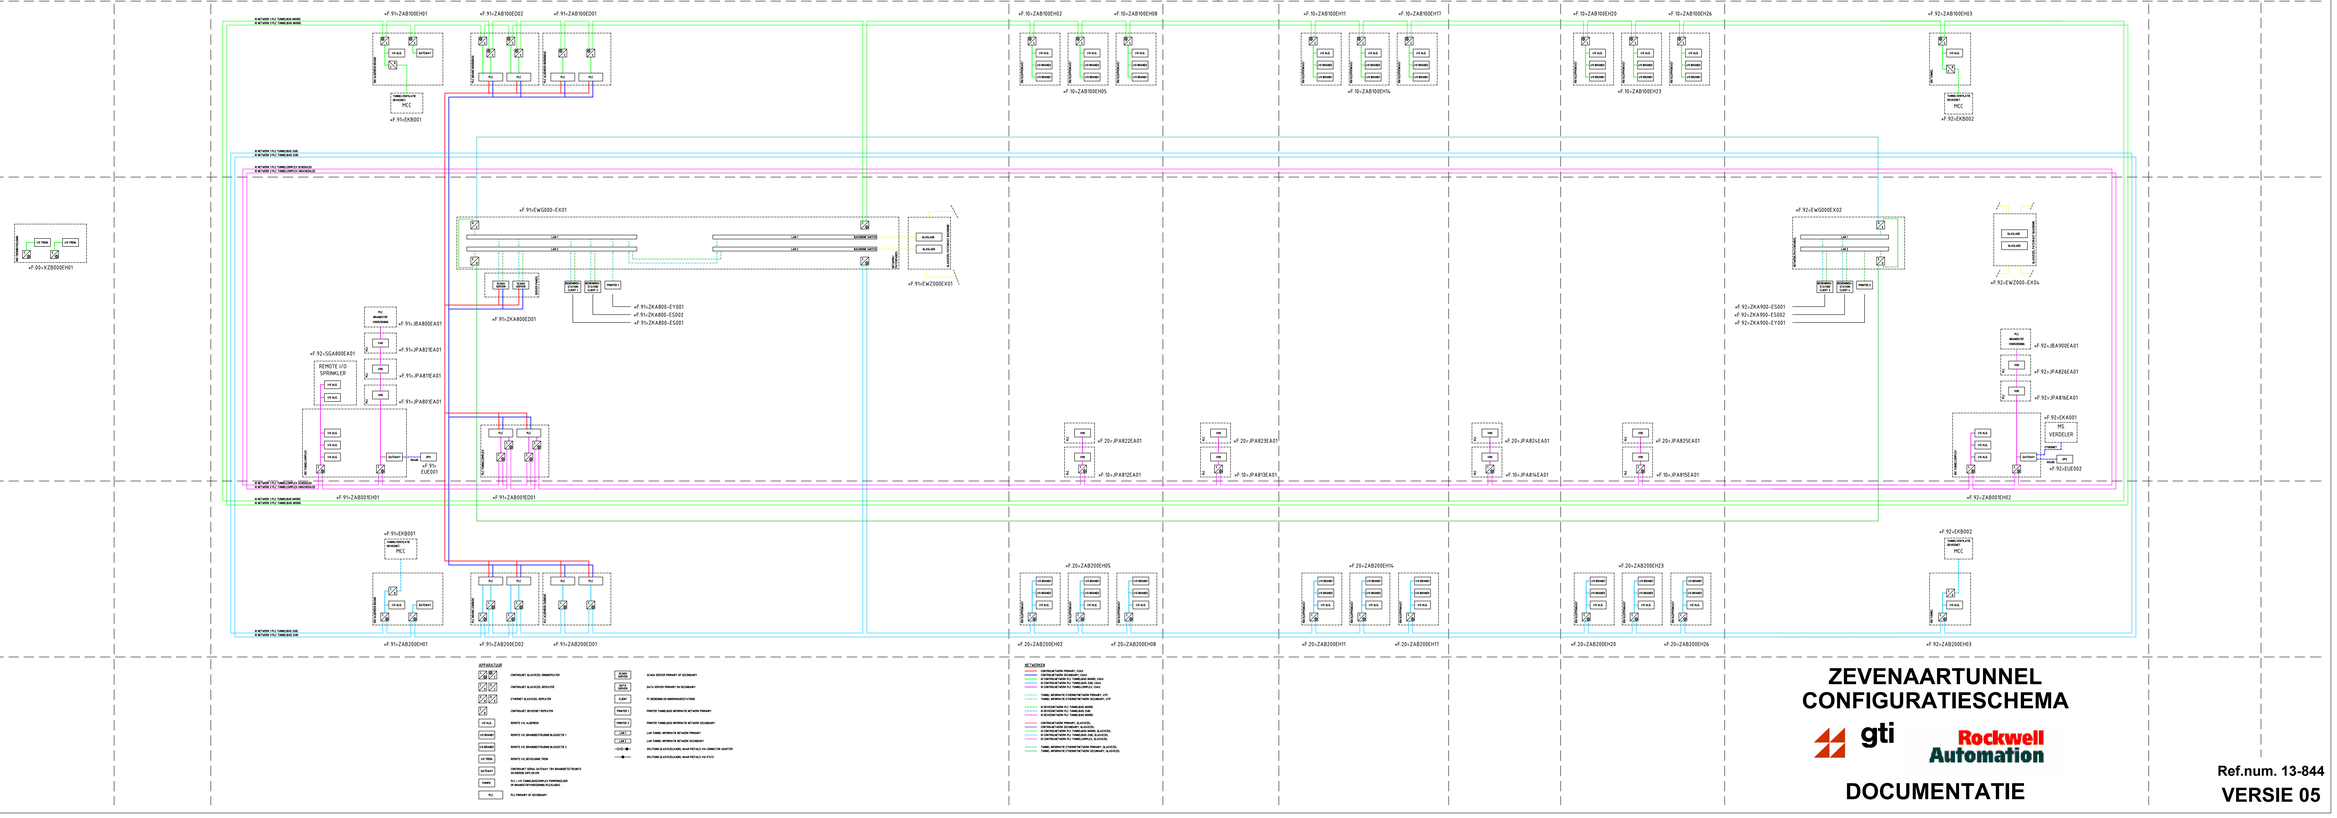

ZEVENAARTUNNEL CONFIGURATIESCHEMA

gti

Rockwell Automation

DOCUMENTATIE

Ref.num. 13-844

VERSIE 05