


Level 3 – zone beheer
Afstand monitoring en bediening

Level 2 – zone beheer
Lokale monitoring en bediening

Level 1 – zone Rallinfra
Tunnelbesturing

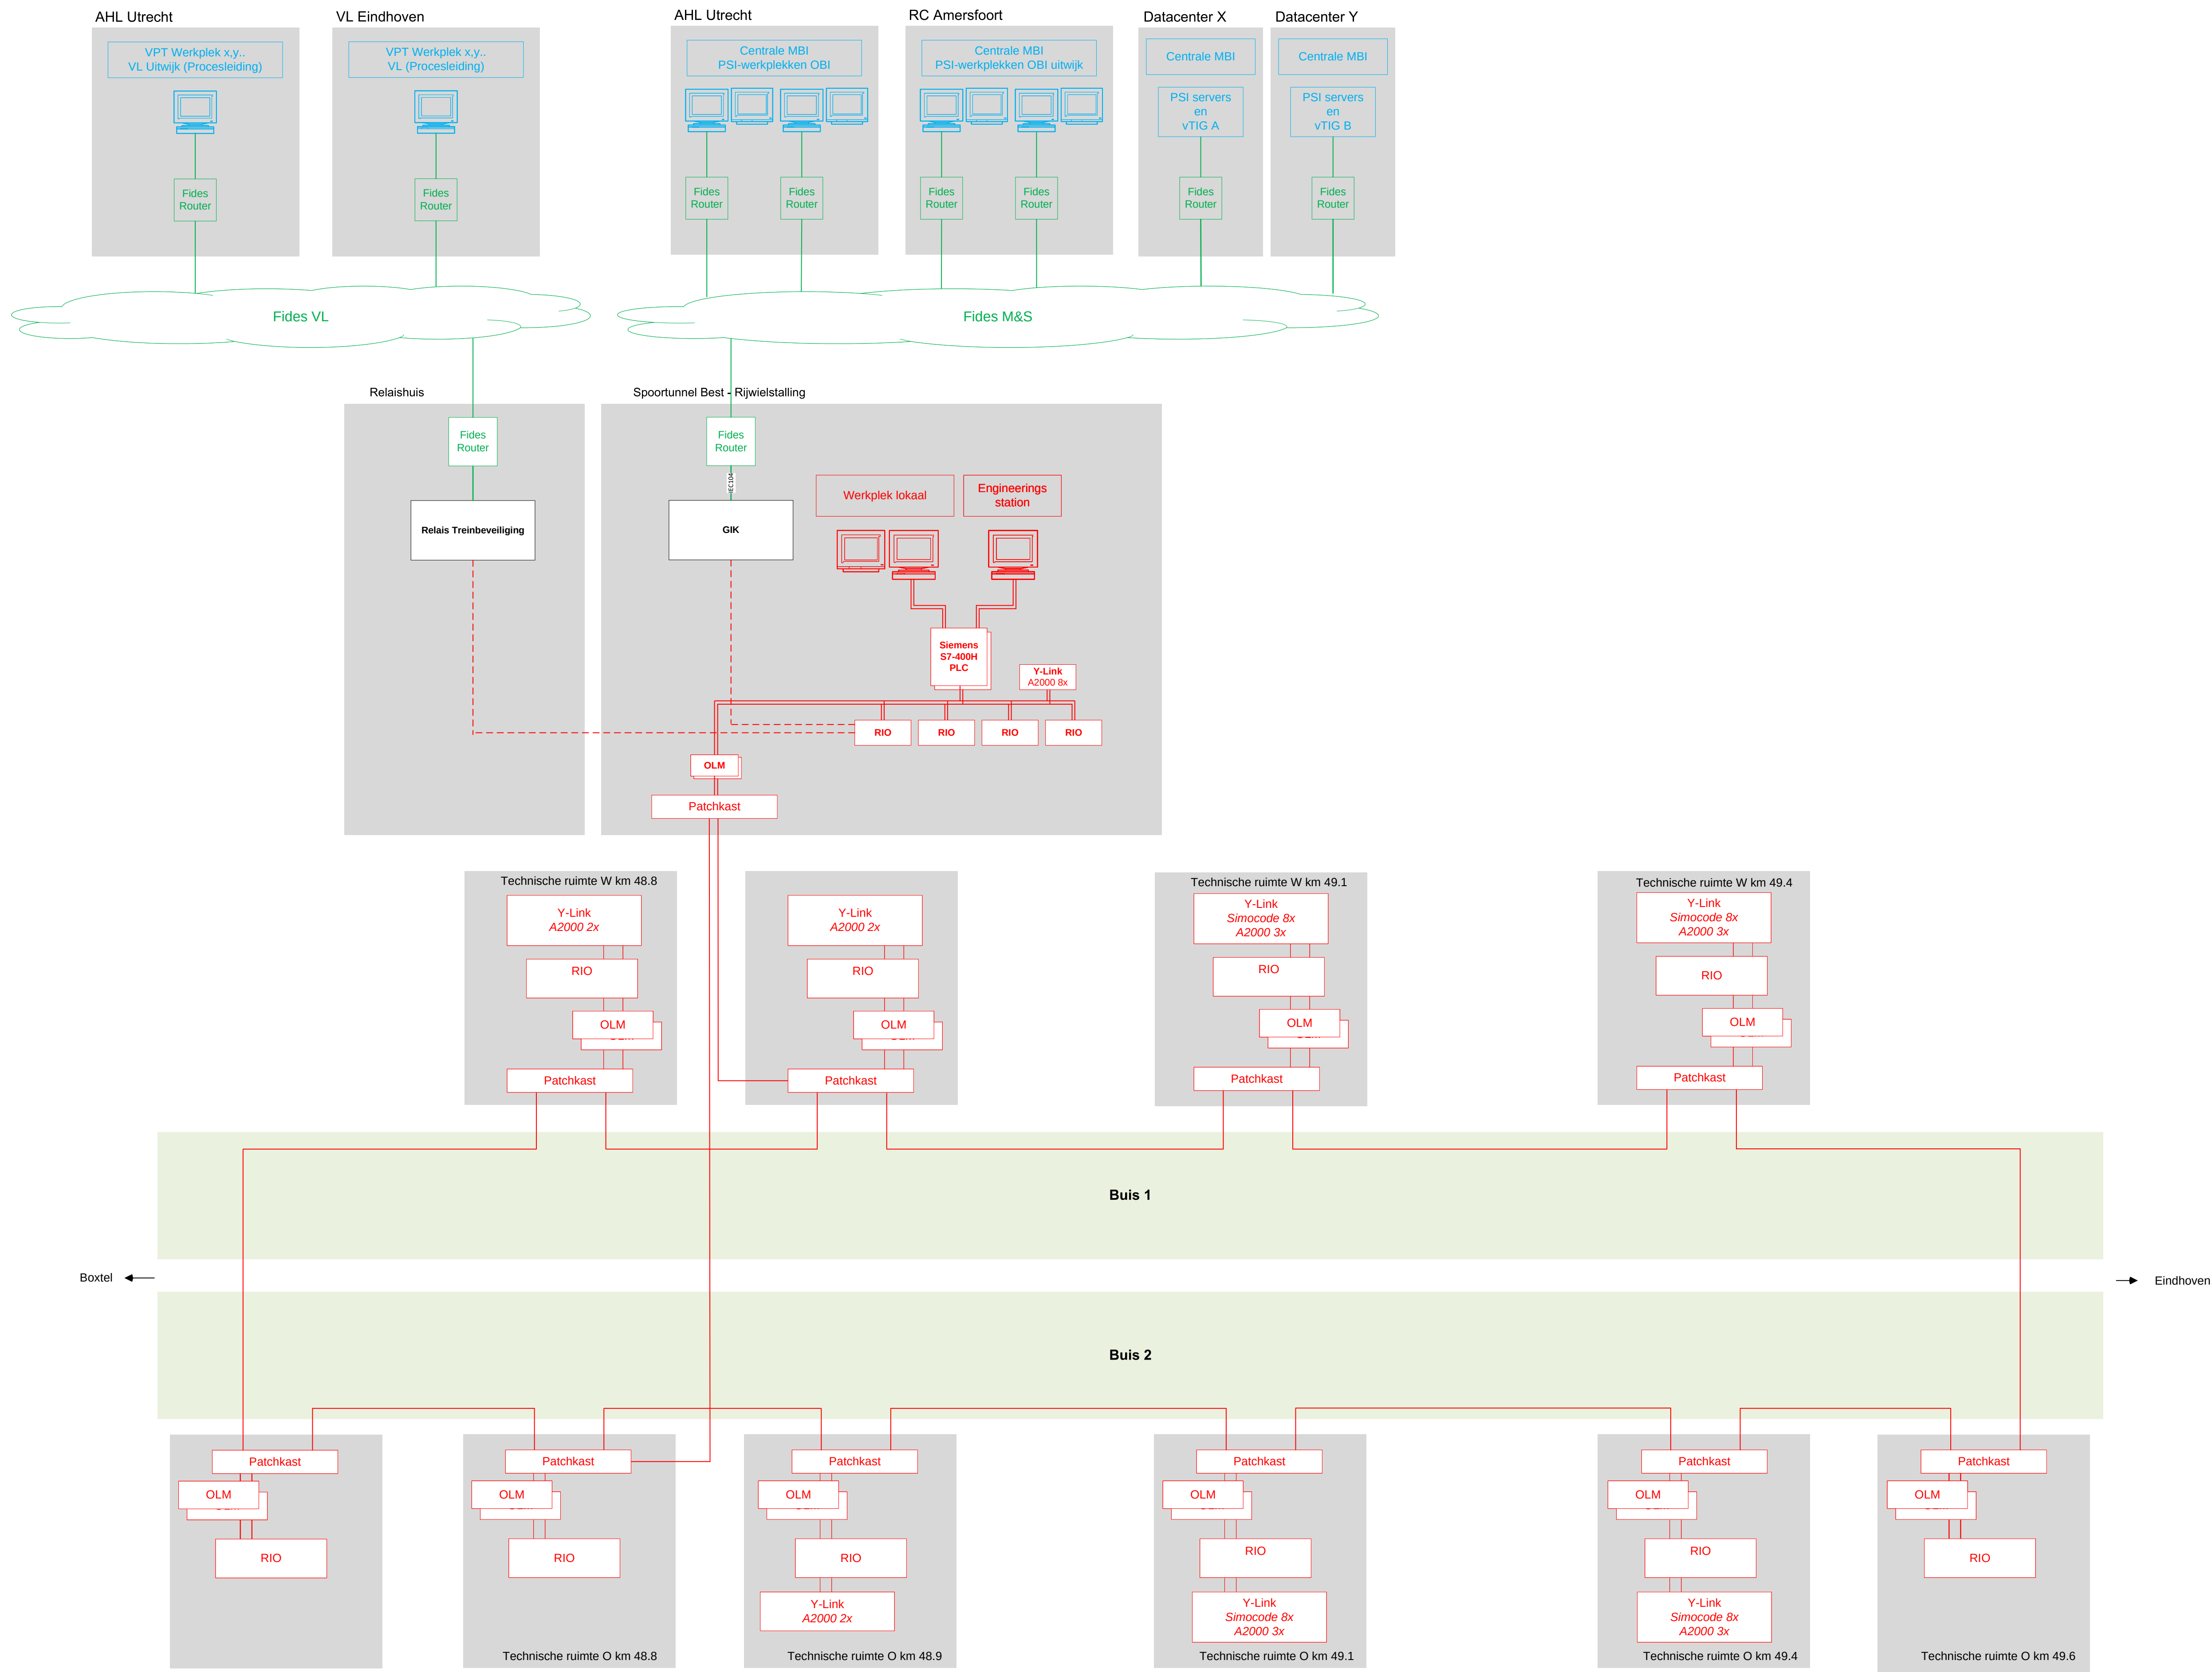

De groene items vallen binnen scope van ProRail ICT I&O (netwerkbeheer)
De blauwe items vallen binnen scope van ProRail ICT I&O (functioneel- en applicatiebeheer)
De rode items vallen binnen scope van ProRail AM (1e-lijns OHA-PGO, 2e-lijns BTTI-ON)
De zwarte items vallen binnen scope van ProRail AM (OHA-PGO)