



Level 3 – zone beheer  
Afstand monitoring en  
bediening

Level 2 – zone beheer  
Lokale monitoring en  
bediening

Level 1 – zone Railinfra  
Tunnelbesturing

Fysieke verbinding via  
glasvezel in tunnelbuis

- De groene items vallen binnen scope van ProRail ICT I&O (netwerkbeheer)
- De blauwe items vallen binnen scope van ProRail ICT I&O (functioneel- en applicatiebeheer)
- De rode items vallen binnen scope van ProRail AM (1e-lijns OHA-PGO, 2e-lijns BTTI-ON)
- De zwarte items vallen binnen scope van ProRail AM (OHA-PGO)

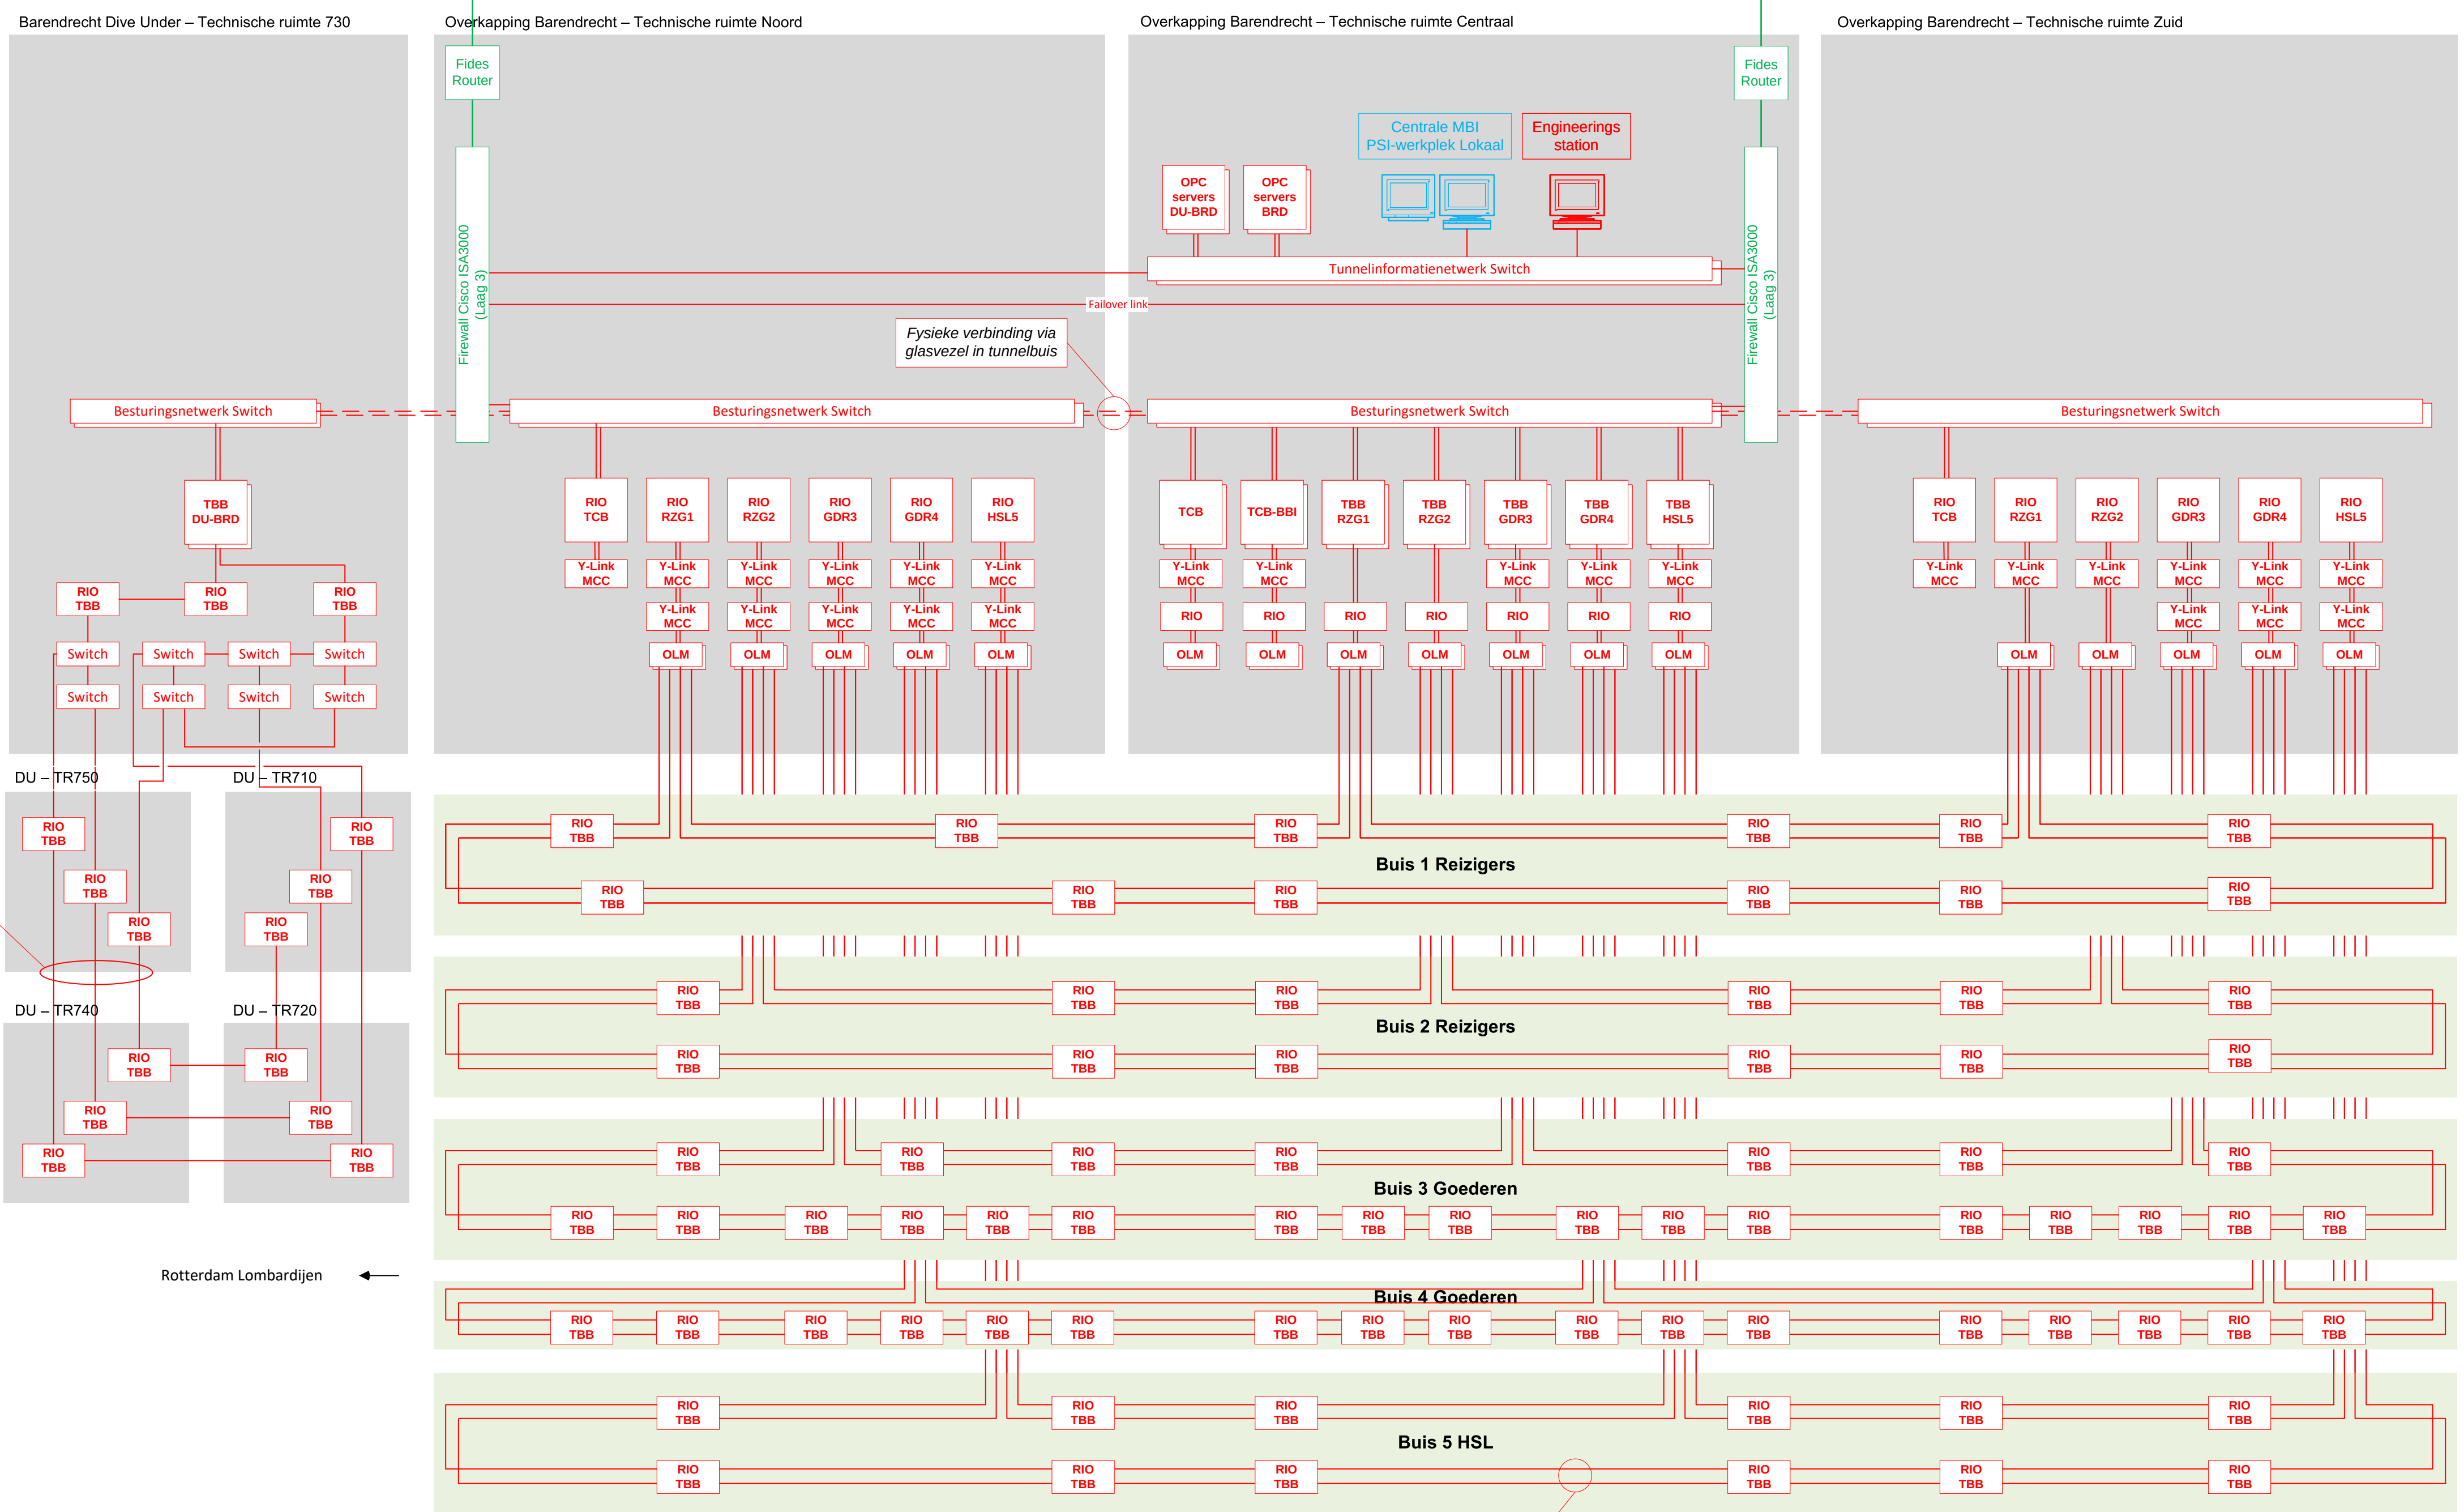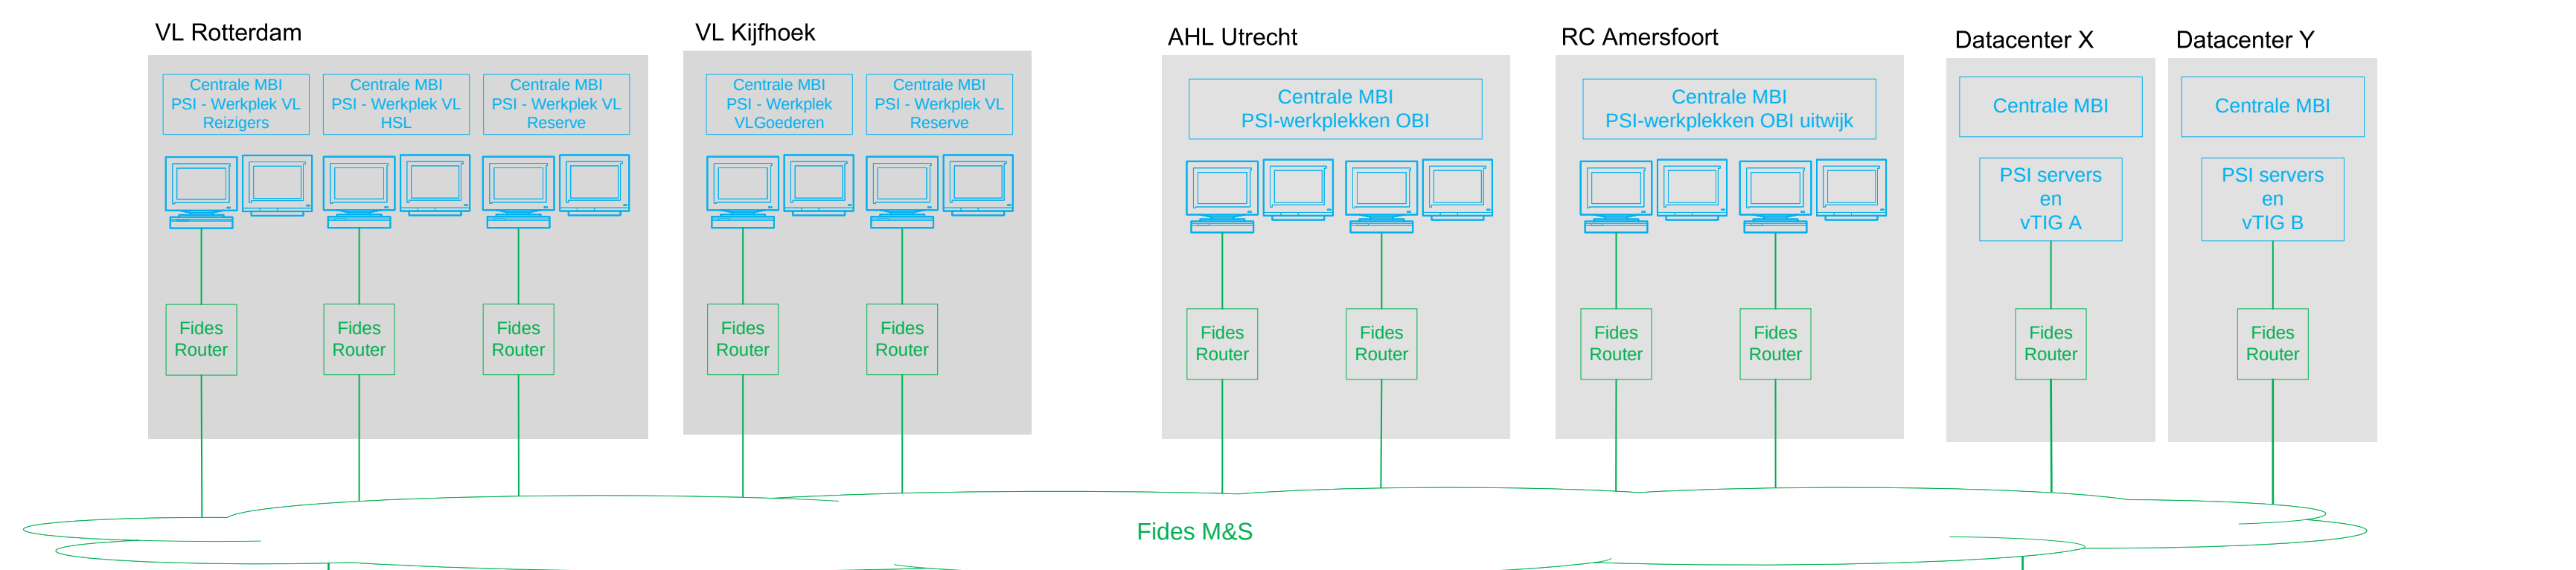

Het betreft hier een eenvoudige glasvezelkabel  
tussen de RIO met 2 vezelparen t.b.v.  
redundantie, waarbij de RIO RIO's om en om  
aangesloten worden op een andere ring