

Level 3 – zone beheer
Afstand monitoring en
bediening

Level 2 – zone beheer
Lokale monitoring en
bediening

Level 1 – zone Railinfra
Tunnelbesturing

VL Den Haag

AHL Utrecht


RC Amersfoort

Fides M&S

Technische Ruimte – DGB Noord

Technische Ruimte – Perronkop Noord

Technische Ruimte – DGB Zuid

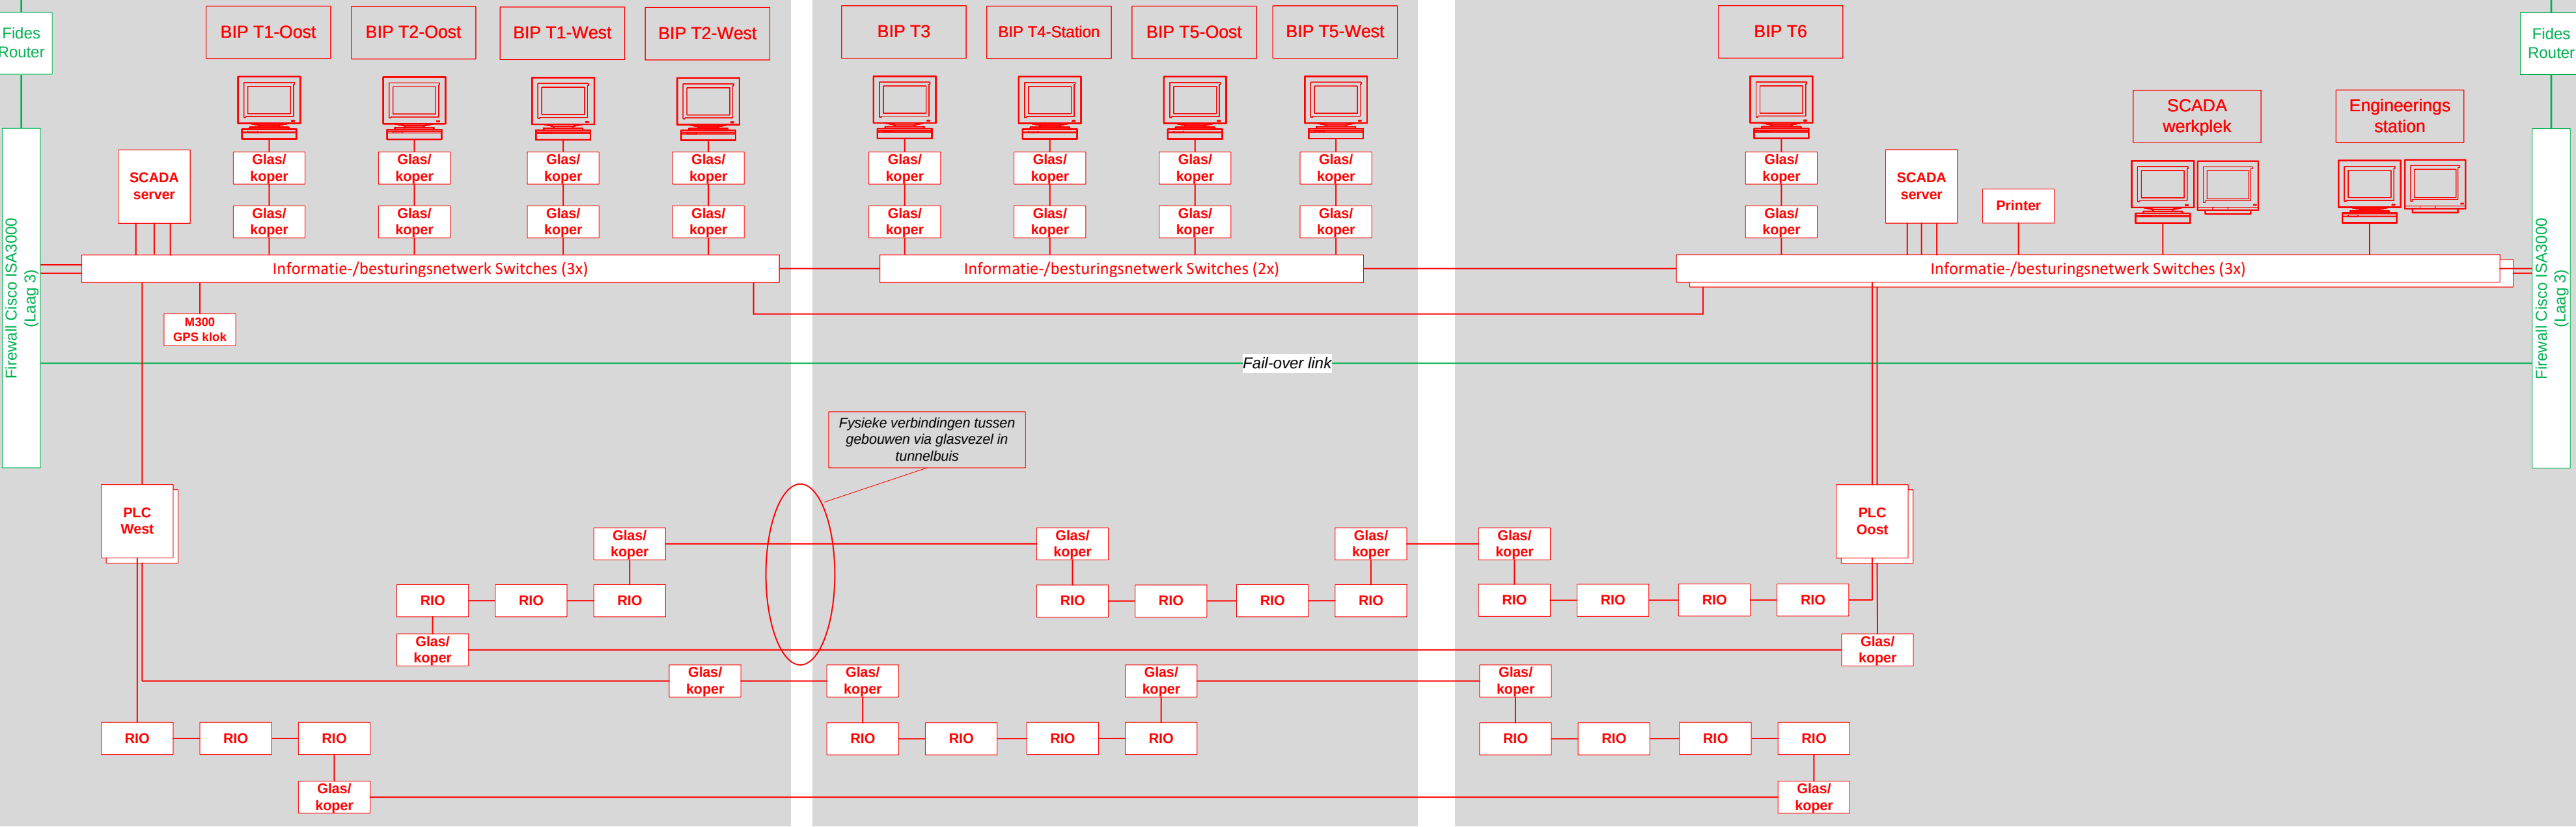

Buis 1/2

Buis 3/4

Den Haag ←

→ Rotterdam

- De groene items vallen binnen scope van ProRail ICT I&O (netwerkbeheer)
- De blauwe items vallen binnen scope van ProRail ICT I&O (functioneel- en applicatiebeheer)
- De rode items vallen binnen scope van ProRail AM (1e-lijns OHA-PGO, 2e-lijns BTTI-ON)
- De zwarte items vallen binnen scope van ProRail AM (OHA-PGO)

ProRail

Tunnelbesturing demarcatie configuratietekening
Spoortunnel Delft

Datum:	31-05-2024	Auteur:	OMK
Versie:	1.0	Gecontroleerd:	PKO
Status:	Definitief	Tekening:	DtI-CFG-01