


Level 3 – zone beheer  
Afstand monitoring en bediening

Level 2 – zone beheer  
Lokale monitoring en bediening

Level 1 – zone Railinfra  
Tunnelbesturing

Fysieke verbinding via glasvezel in tunnelbuis

- De groene items vallen binnen scope van ProRail ICT I&O (netwerkbeheer)
- De blauwe items vallen binnen scope van ProRail ICT I&O (functioneel- en applicatiebeheer)
- De rode items vallen binnen scope van ProRail AM (1e-lijns OHA-PGO, 2e-lijns BTTI-ON)
- De zwarte items vallen binnen scope van ProRail AM (OHA-PGO)

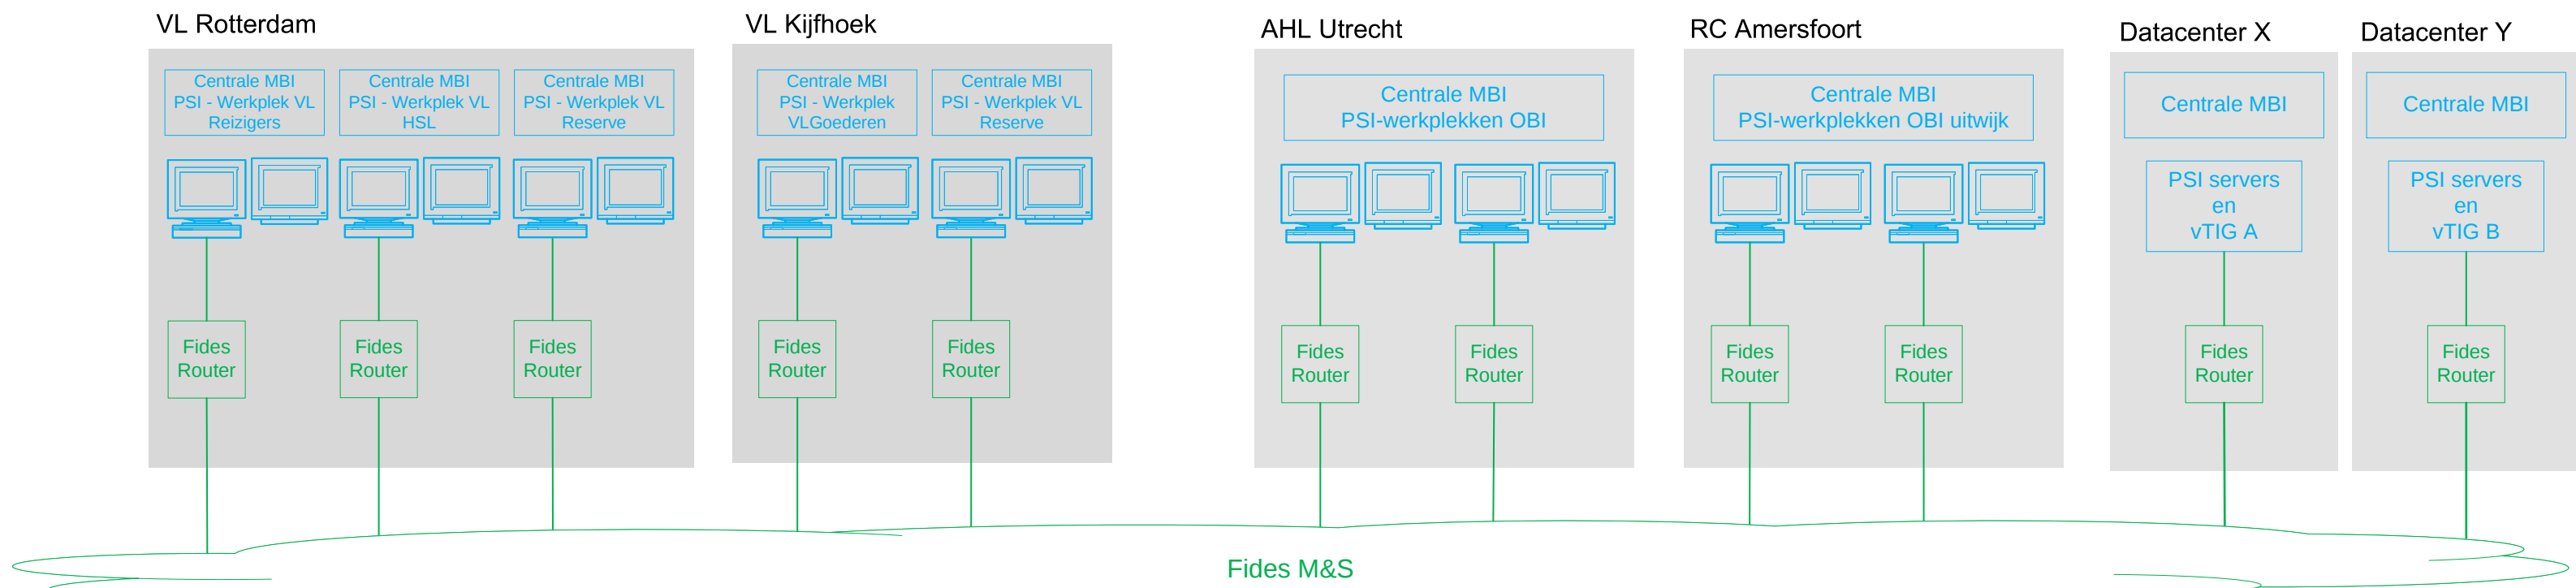


Barendrecht Dive Under – Technische ruimte 730

Overkapping Barendrecht – Technische ruimte Noord

Overkapping Barendrecht – Technische ruimte Centraal

Overkapping Barendrecht – Technische ruimte Zuid

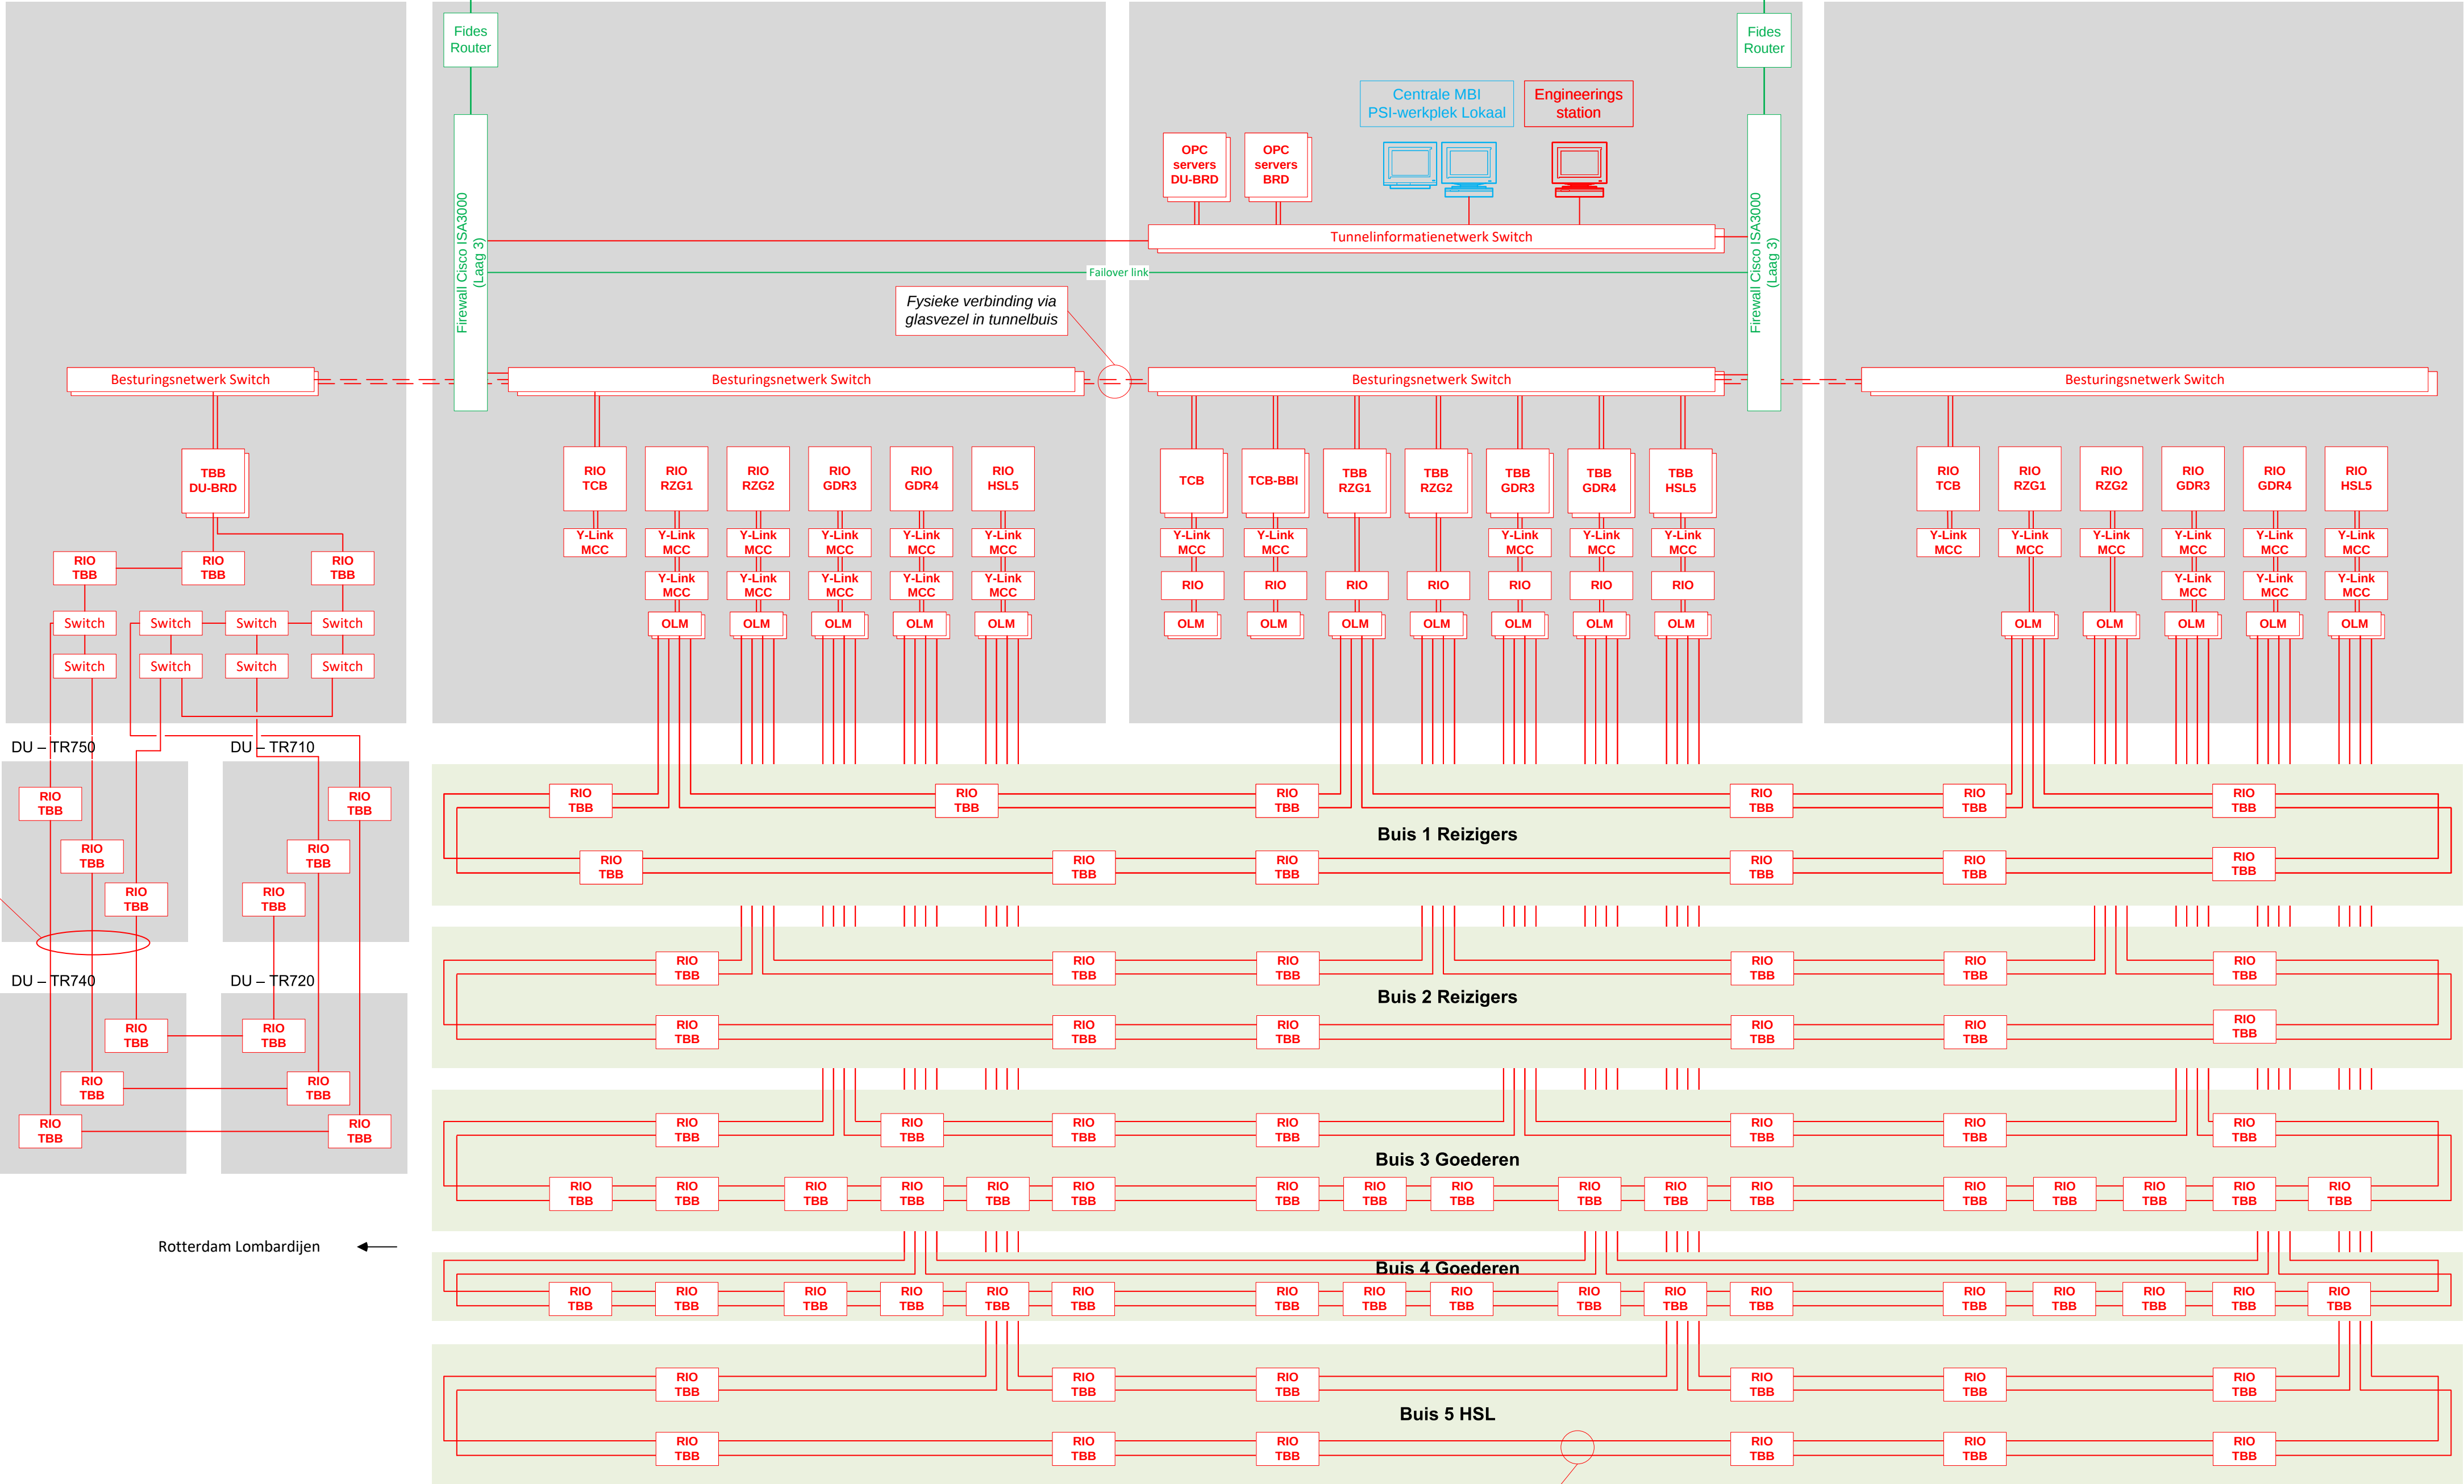

Het betreft hier een eenvoudige glasvezelkabel tussen de RIO met 2 vezelparen t.b.v. redundantie, waarbij de RIO RIO's om en om aangesloten worden op een andere ring