


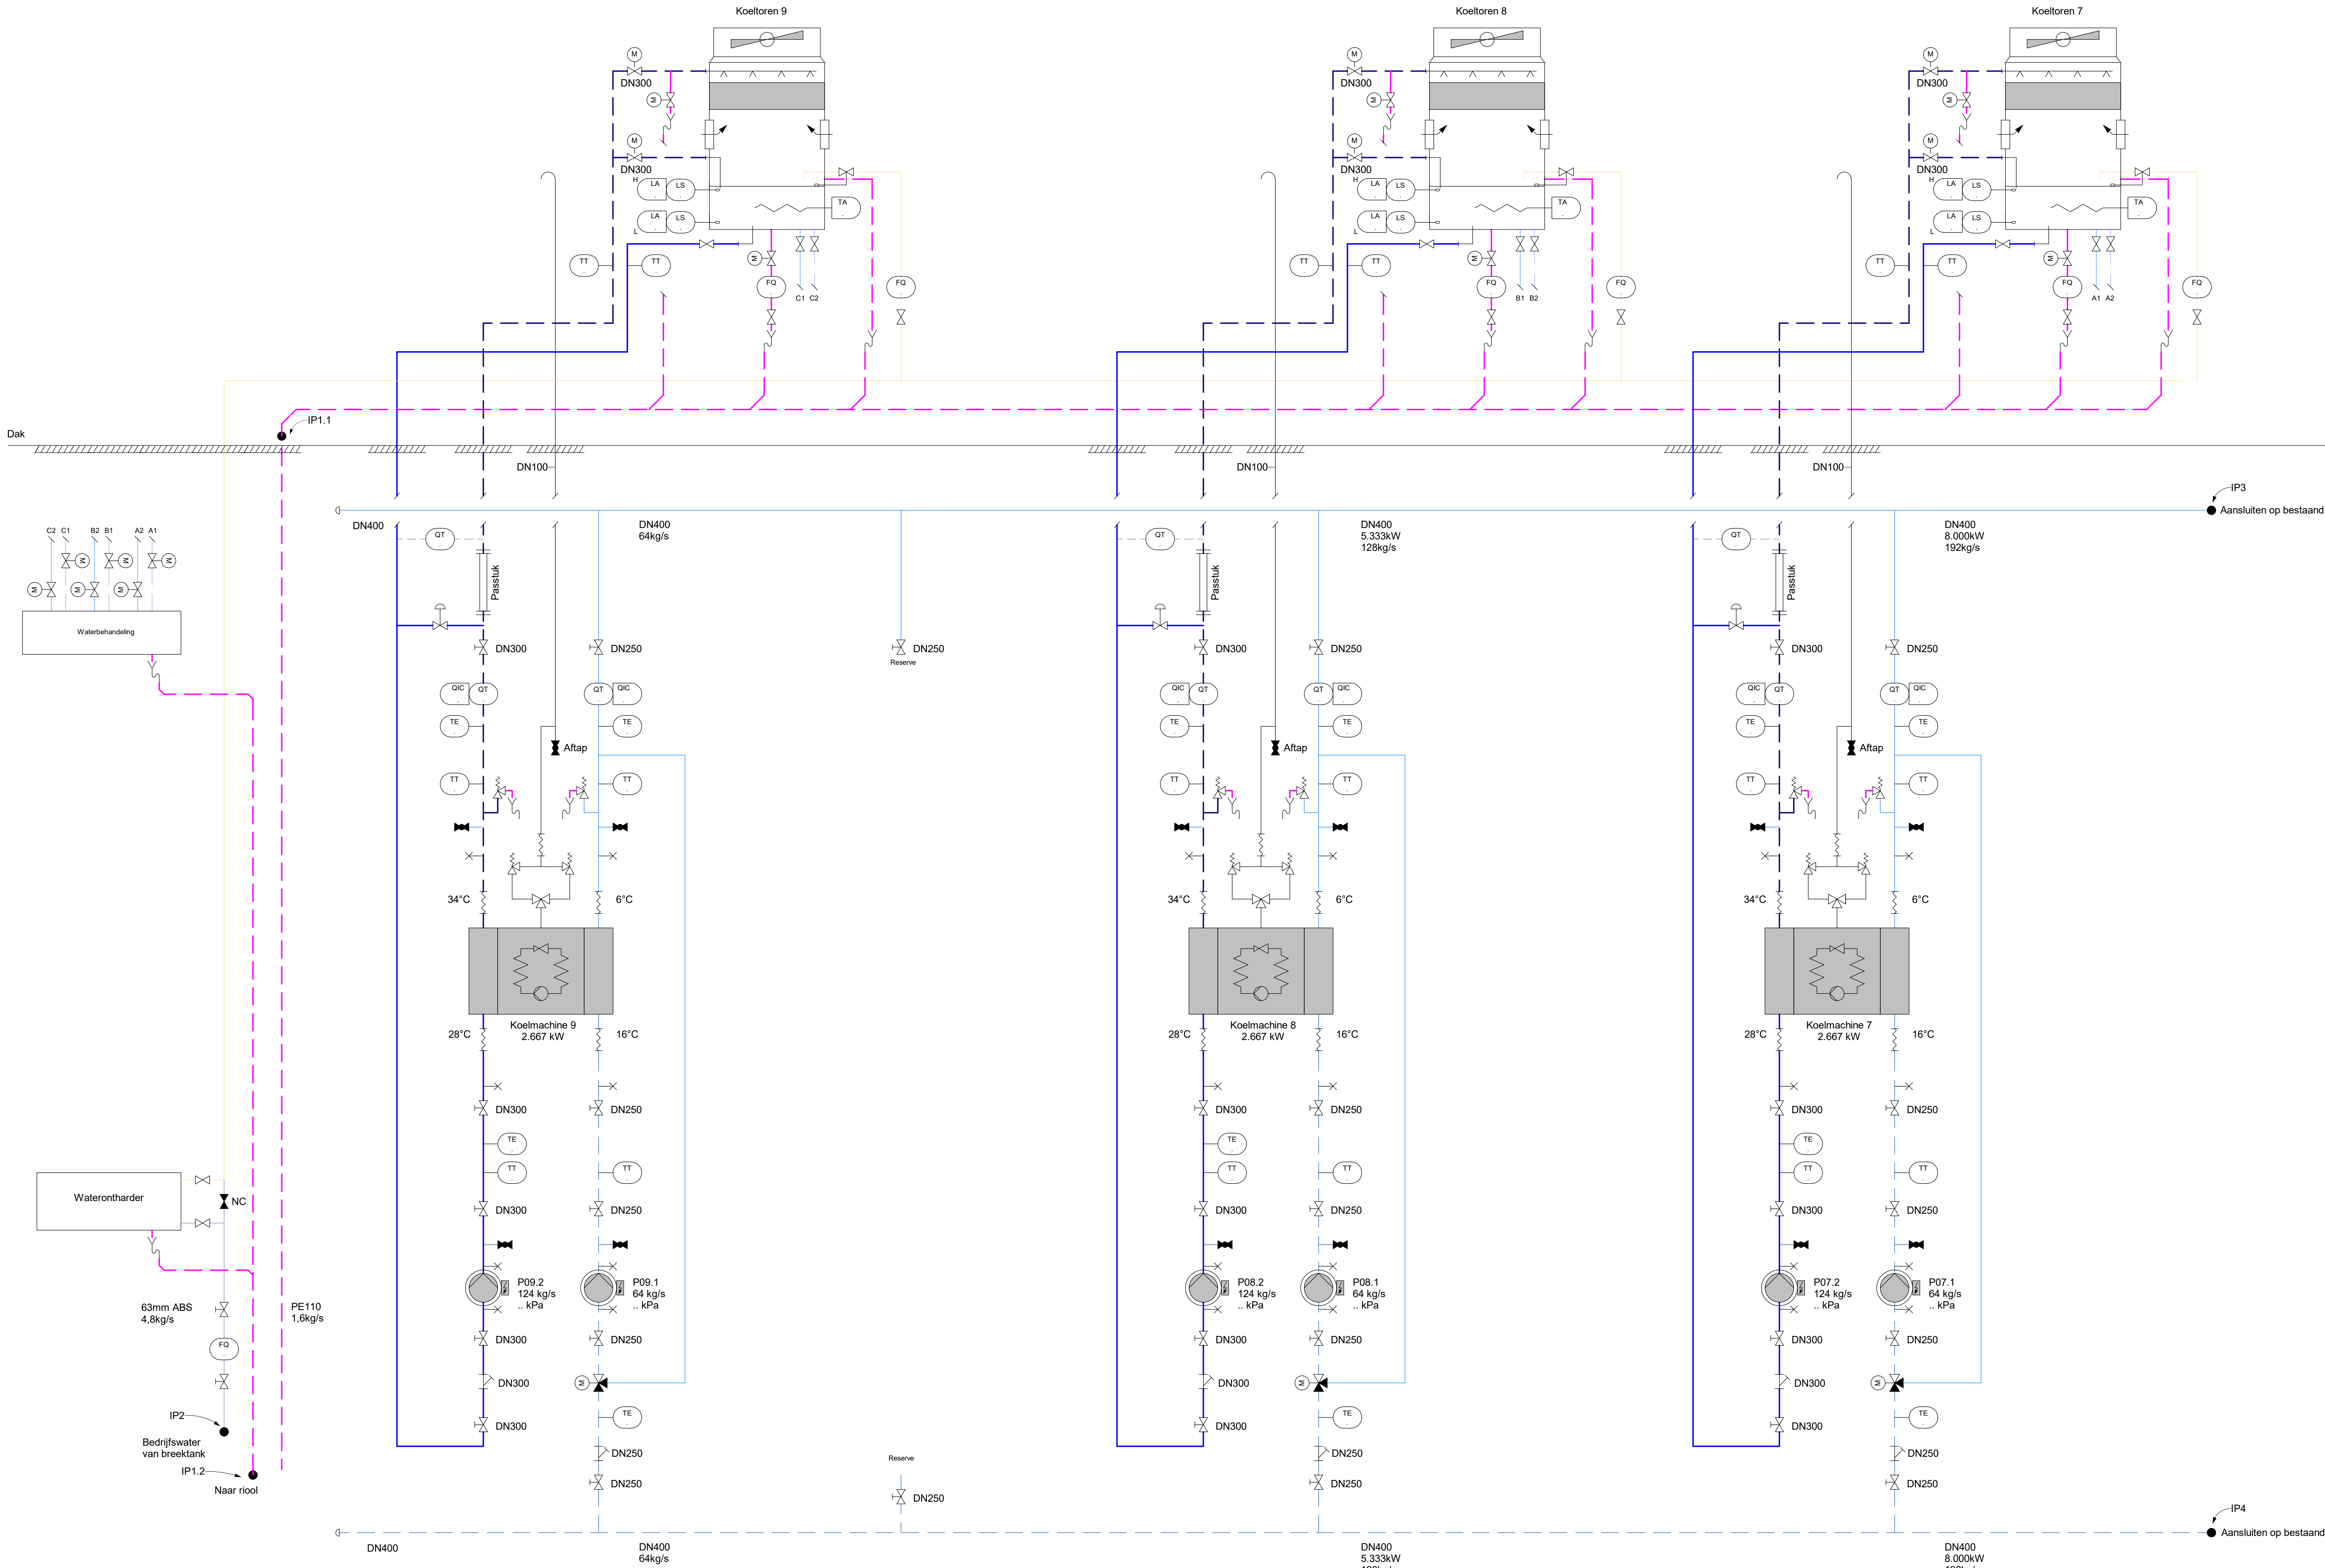

ZZ-ZZ-DR-MC-700001	
Omschrijving	
PT	Druktransmitter
FQ	Flowhoeveelheidsmeting
LS	Niveauschakelaar
QT	Kwaliteitstransmitter
TE	Temperatuurstremiter (P-weerstandmeting type)
TT	Temperatuurstremiter
LA	Niveaularm
QIC	Kwantiteit, aanwijzing en regelfunctie
TA	Temperatuuralarm
	Stroomvoorziening
	Pomp toerengeregeld
	Volter
	Motor bediend
	Veer
	Gekoeld water primair retour
	Gekoeld water primair aanvoer
	Gekoeld water secundair retour
	Gekoeld water secundair aanvoer
	Afvoer algemeen

P01	28-06-2024	RHDHV	VUJA
Nr.	Issue Date	Issued By	Checked By
			1e Uitgave
			Description
Ontworpen: J. v. Houten		Goedgekeurd: J. v. Houten	
Klant: Vrije Universiteit Amsterdam			
			
Project: BH9817			
Energiecentrum		Onderwerp: Werktuigkundige installaties	
Ontwerp koelinstallatie		Principeschema	
		Opwekking Koude	
		Nieuw	
Industry and Buildings			
Junkerbosplein 52		Fase: Conceptueel Ontwerp	
Postbus 151		Schaal: Werktuigkundig	
5600 AD, Nijmegen		Form: A1+1 (1051x594)	
Nederland			
C. of C. nr. 56515154		DooiTek Nr:	
info@haskoningdhv.com			
www.royalhaskoningdhv.com		BH9817-RHD-ZZ-ZZ-DR-MC-700001	