


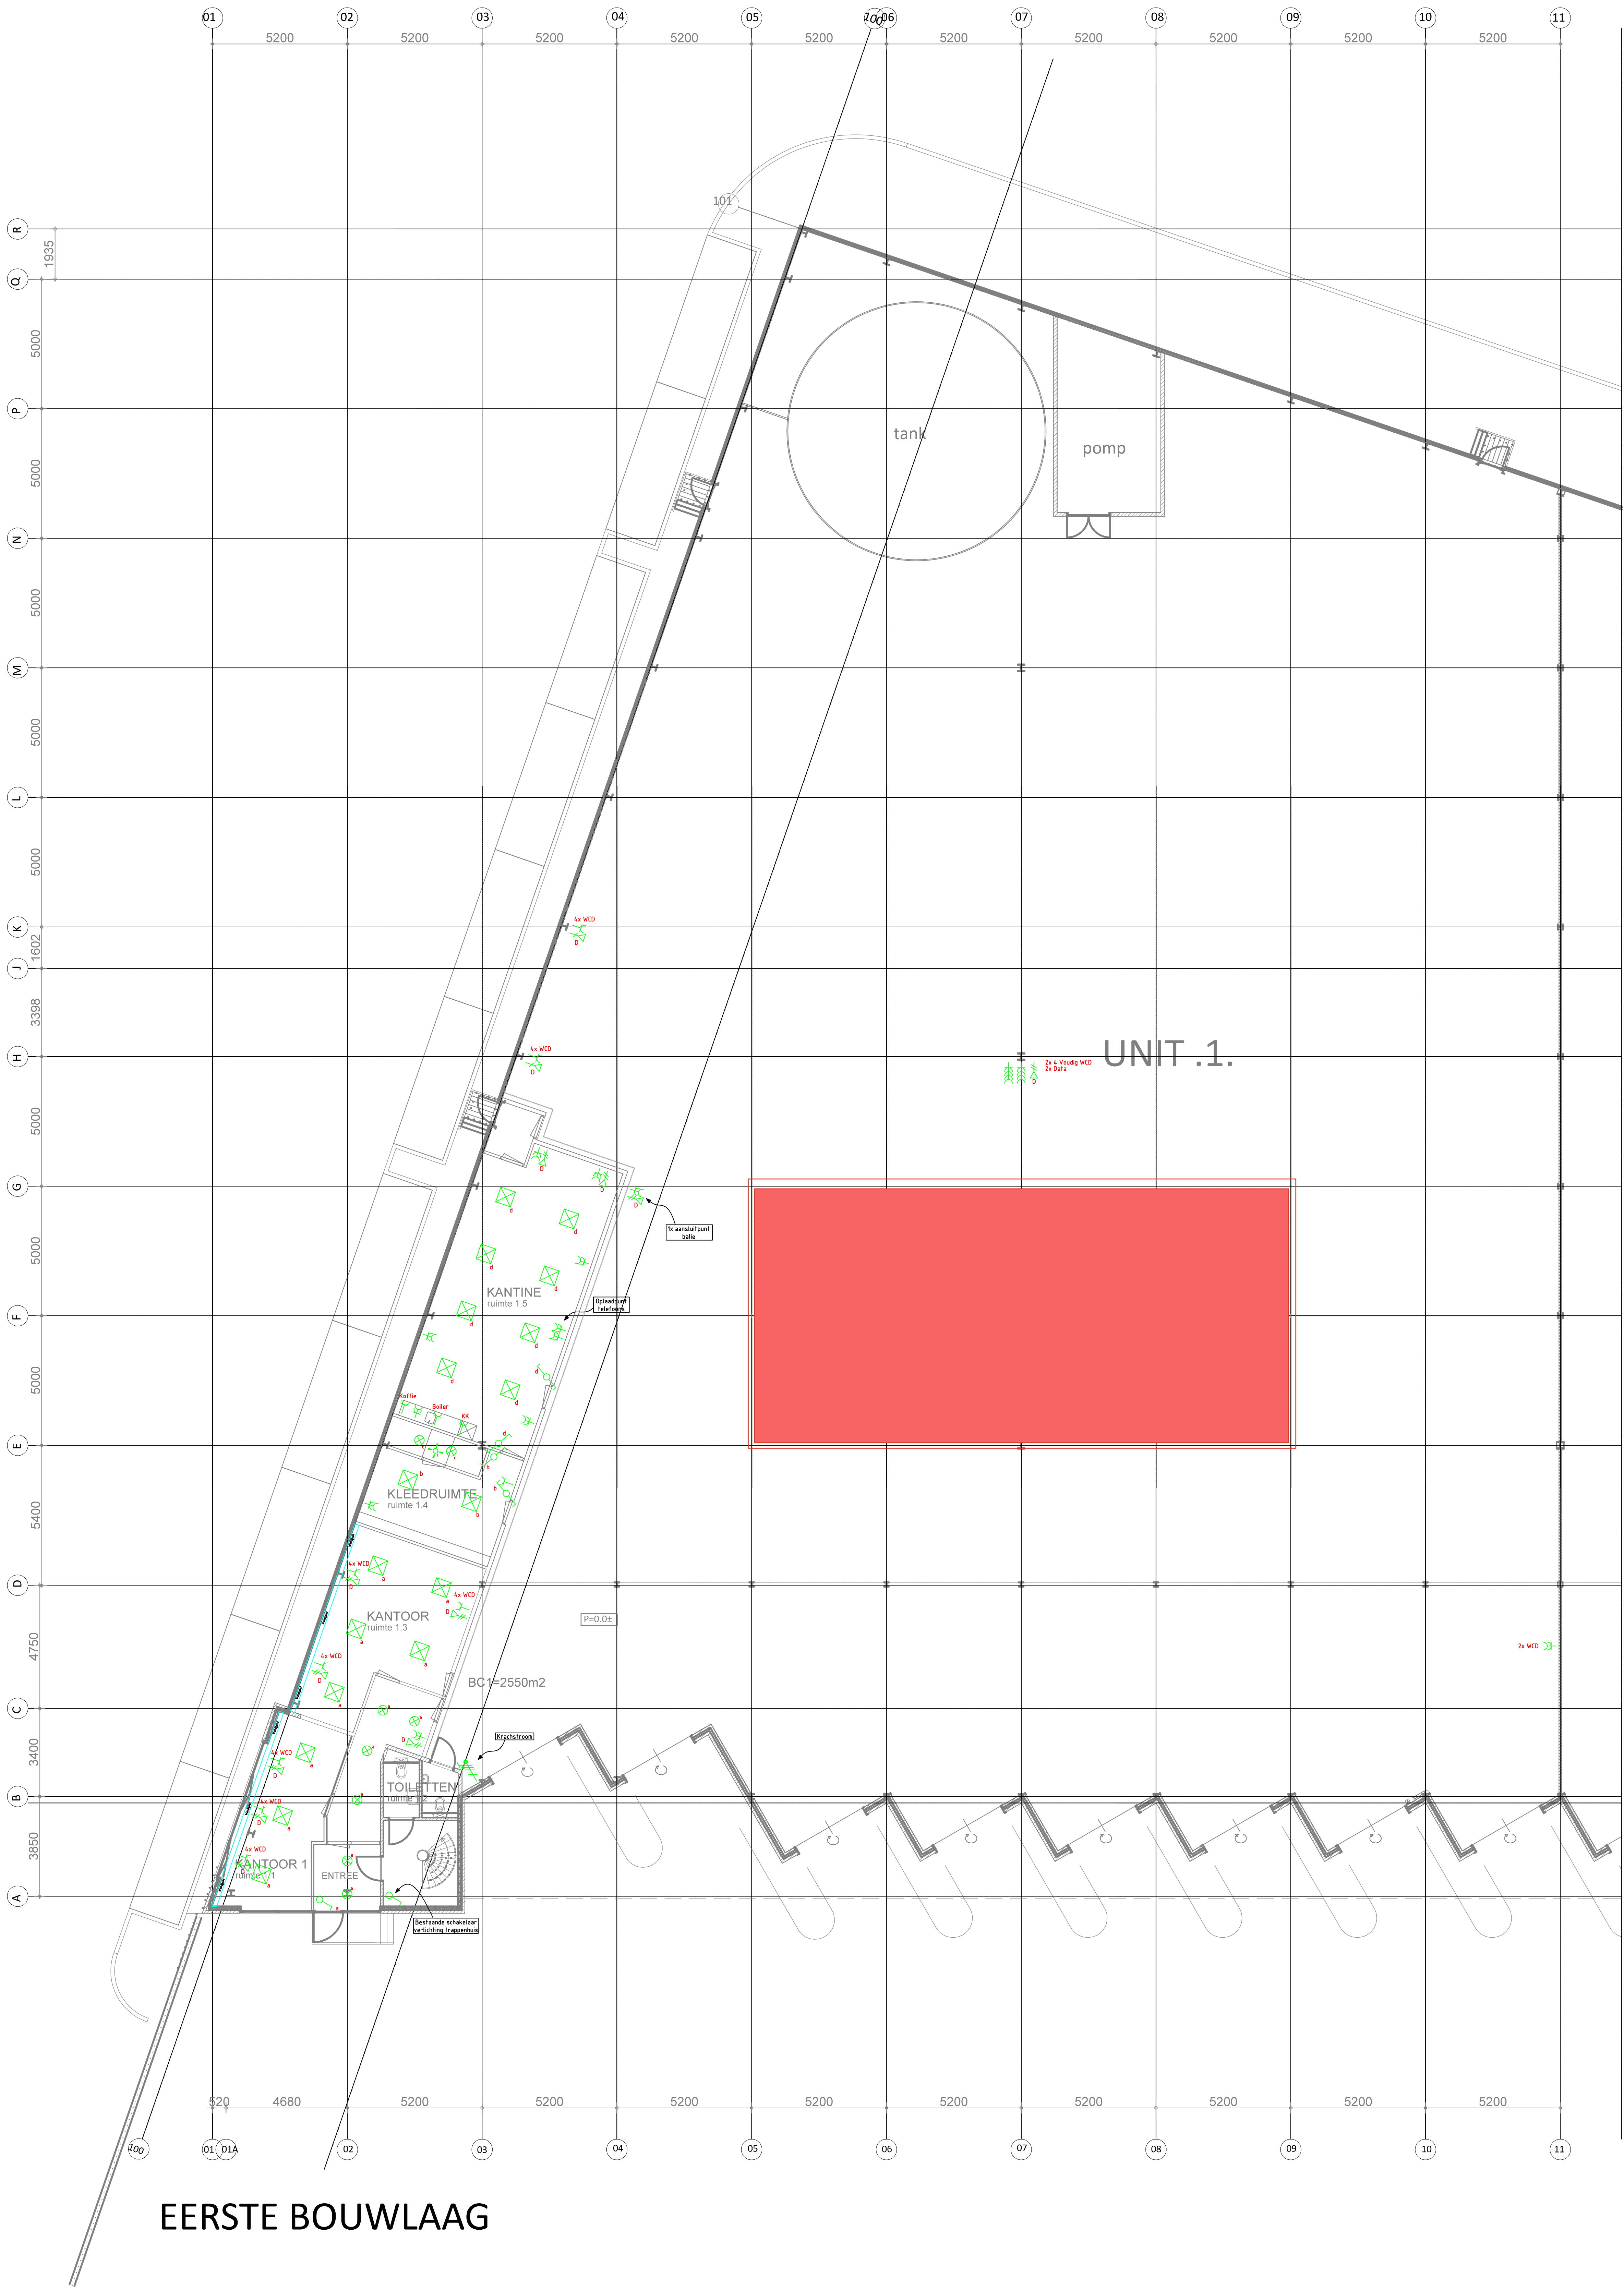

EERSTE BOUWLAAG

Symbol	Omschrijving
1	Aansluitpunt 3 fasen, nul en beschermingscontact
2	Aansluitpunt data
3	Aansluitpunt data 2-voudig
4	Contactdoos 1-voudig met beschermingscontact
5	Contactdoos 2-voudig met beschermingscontact
6	Contactdoos 4-voudig met beschermingscontact
7	Deflector, plafond
8	Lamp
9	Schakelaar, 1-polig
10	Schakelaar, wissel-

Project: Pand aan de Lireweg 15 te Nieuw-Vennep	
Opdrachtgever: Minerva Developments B.V.	
Omschrijving: Elektrotechnische installatietekening Eerste bouwlaag	Discipline: EL Fase: Voorontwerp Type: (C)omputer
Geti: HH	Datum: 23-6-2020
Schaal: 1:100	Gewijz: A 01-07-2020
TBB Technisch Bureau van Beelen Regiostrategie M.B. 2020 CW Noordwijk	
Tekeningsnr:	
Formaat:	
EL-00	
A0	