


- toevoer
- retour
- buitenlucht
- frisse lucht

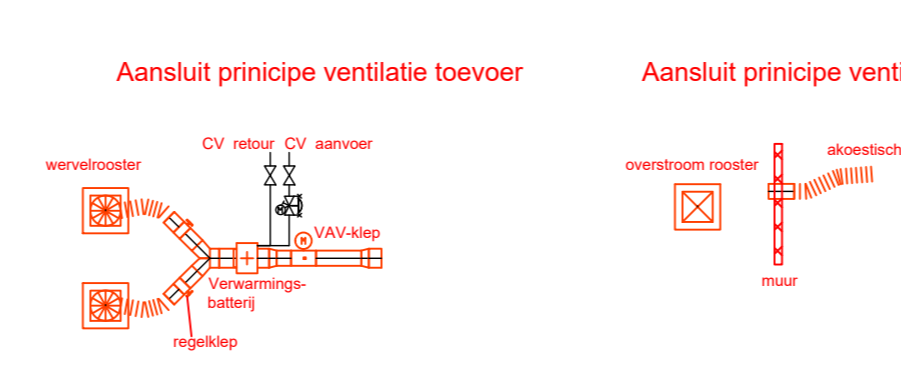

project <b>DCTerra locatie Anne de Vries</b> opdrachtgever DCTerra onderdeel Klimaat installaties tekening Renovatie 4e verdieping	Technisch Ontwerp datum 21-8-24 schaal 1:100 formaat A0 getekend BN getypt gvw/jrgf 5-12-2024 kenmerk 22.011 blad W4
---	---