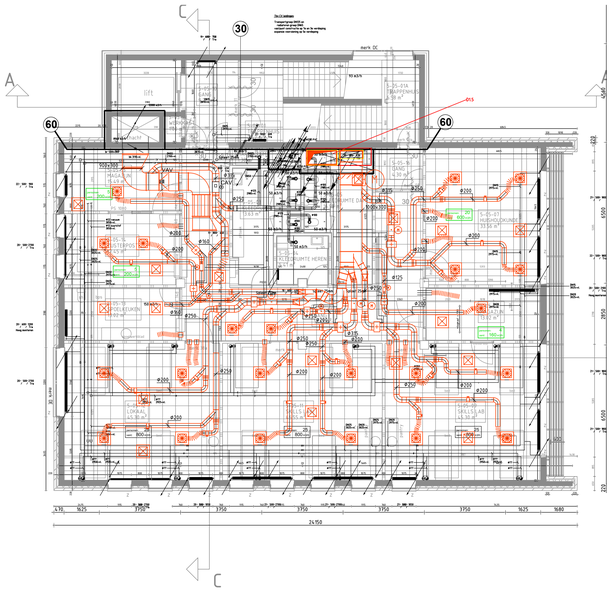

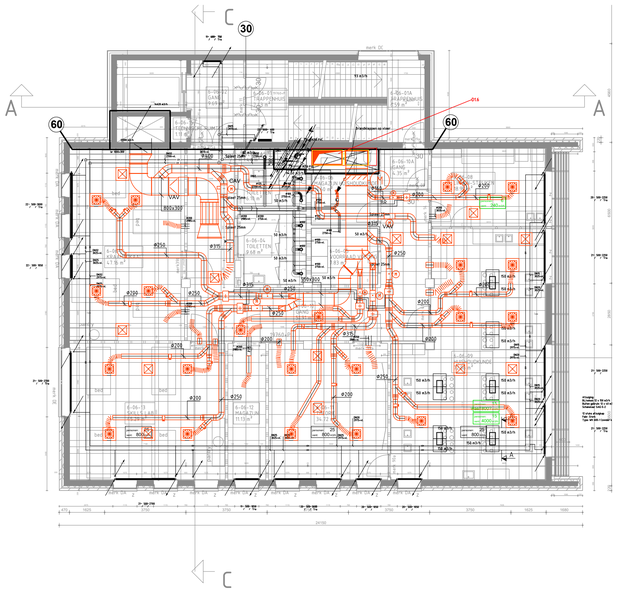

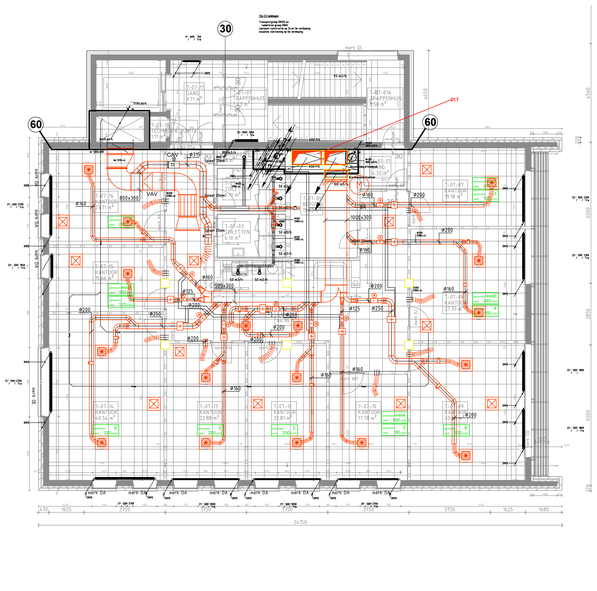

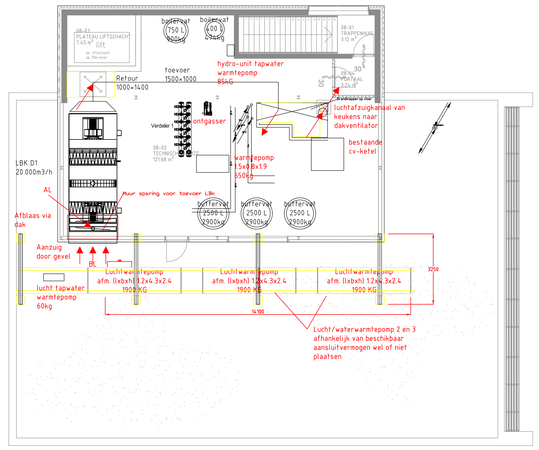

Verdieping 5

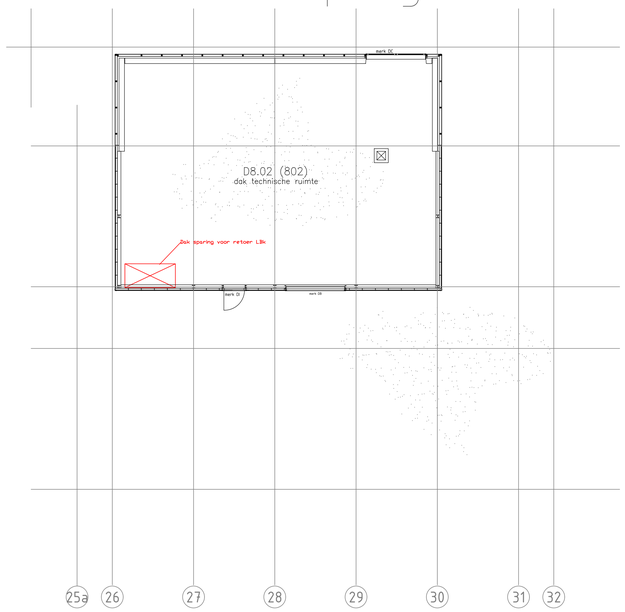

Verdieping 6

Verdieping 7

Verdieping 8

dak technische ruimte

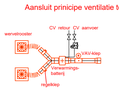

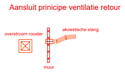

toevoerrooster
retourrooster
naverwarmer
radiator
gevelconvector
flexbele akoestische slang
CV-leidingen
VAV-klep
zwart
bestaand
rood
nieuw

project	DCTerra locatie Anne de Vries
opdrachtgever	DCTerra
onderdeel	Klimaat installaties
tekening	Renovatie 5e - 8e verdieping

NIJEBOER - HAGE
Technisch adviseurs
Spanjaiaan 34
Postbus 535
9400 AM, Assen
T 0592 - 408 750
F 0592 - 408 777
E info@nijeboer-hage.nl
I www.nijeboer-hage.nl

Technisch Ontwerp

datum	27-9-24
schaal	1:100
formaat	A0
getekend	BN
gewijzigd	
kenmerk	22.011
blad	W5-8