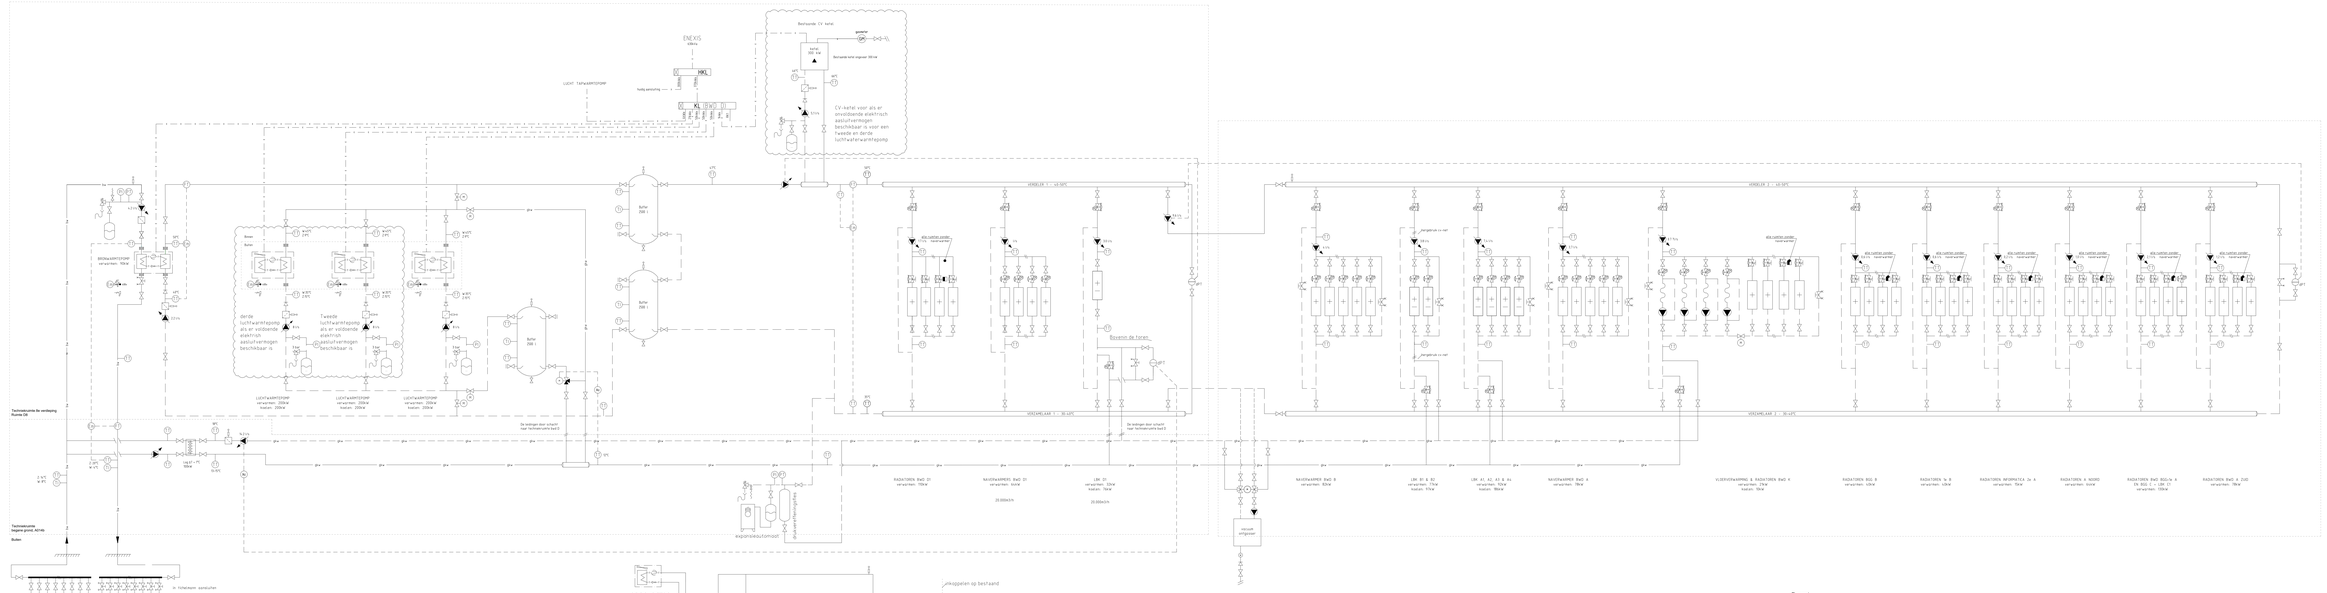
ENEXIS
LICHT TAPWATERTOPPEN
CV-ketel voor als er onvoldoende elektrisch aansluitvermogen beschikbaar is voor een tweede en derde luchtwarmtepomp
Buiten de toren
Tweede luchtwarmtepomp als er voldoende elektrisch aansluitvermogen beschikbaar is
derde luchtwarmtepomp als er voldoende elektrisch aansluitvermogen beschikbaar is
De leidingen door scharen naar technisch ruimte bw3 D
De leidingen door scharen naar technisch ruimte bw3 A
expansieautomaat
gasverwarmingsketel
RADIATOREN BWD D1
RADIATOREN BWD D1
LBK D1
RADIATOREN BWD B
LBK B1 & B2
LBK A1, A2, A3 & A4
RADIATOREN BWD A
VLOEROVERWARMING & RADIATOREN BWD C
RADIATOREN BGG B
RADIATOREN 'N' B
RADIATOREN INFORMATICA 2e A
RADIATOREN & NOORD
RADIATOREN BWD BGG.lw A
RADIATOREN BWD C ZUID
Technische ruimte begane grond, AD-HG
Buiten
LICHT TAPWATERTOPPEN
PRINCIPE TAPWATER OPWEKKING
(BWD B, B1,2? EN BWD D, D.8 (2X)
koppelen op beshaand
PRINCIPE VERWARMINGS BATTERIJ
SITUATIE TEKENING
Renvoi:
temperatuurzonneprimer
uitzetvaten
vacuum-terwaldjing
circulatiepomp met vast debiet
frequentie gereguleerd circulatiepomp
knoeiventiel
warmwater
circulatieleiding
sensor
retour
glycoolleiding aanvoer
glycoolleiding retour
regelaar / CBS
temperatuursnijpomer
volumeteller/-meter in cyclus
stoomlijn
Pomp vertragerin
Pomp 1 : 1/2 x 1/2 x 1/2 x