


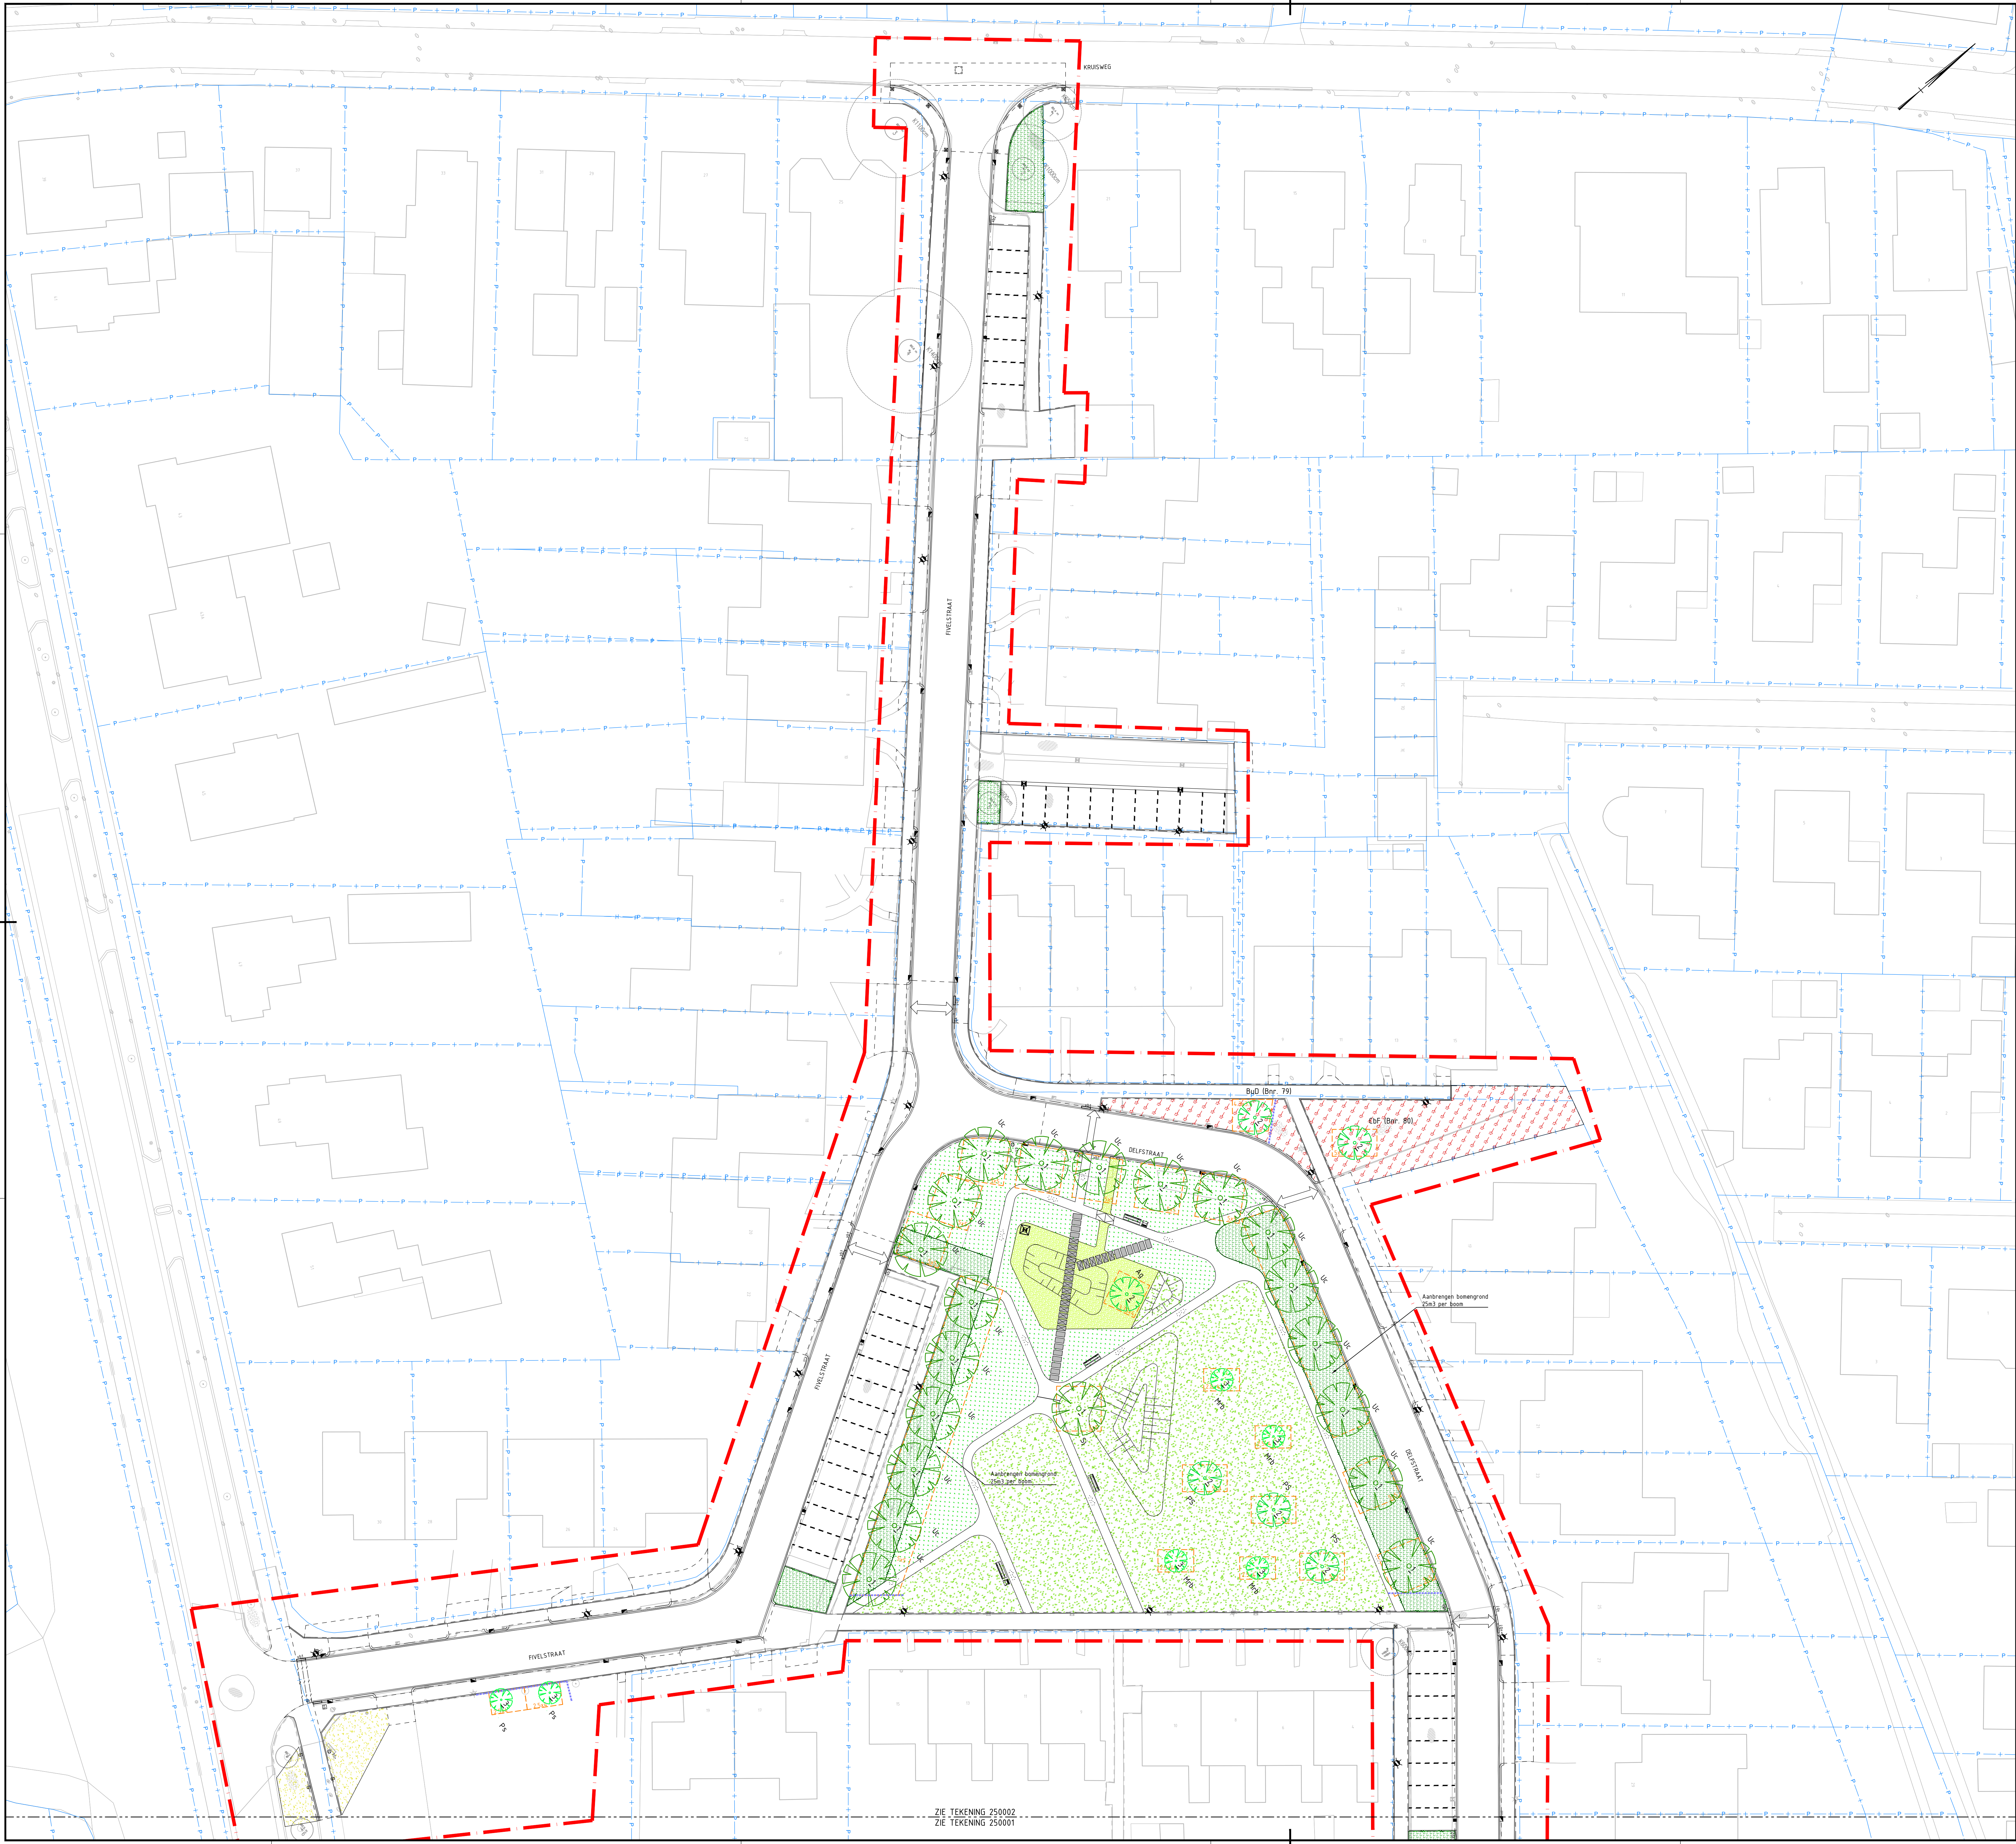

Legenda
Bestaande situatie
Toekomstige situatie
Kadastraal
Plangrens
Wortelscherm
Boom - bestaand
- Boomnummer (BEA)
- Stamdiameter
- Kruindiameter
Boom - 1e Grootte (aanbrengen door derden)

Code	Latijnse naam	Nederlandse naam	Maat
Uc	Ulmus 'Columella'	Zuiliep	18-20
Bu	Betula utilis	Himalaya berk	18-20
Sj	Styphnolobium japonicum	Honingboom	18-20

Boom - 2e Grootte (aanbrengen door derden)

Code	Latijnse naam	Nederlandse naam	Maat
PS	Prunus 'Spiræ'	Sierkers	18-20
Ag	Alnus glutinosa	Zwarte els	18-20
Se	Sorbus aria	Heiboes	18-20
BuD	Betula utilis 'Doorenbos'	Witte Himalaya berk	18-20
Obf	Carpinus betulus 'Fastigiata'	Haagbeuk	18-20

Boom - 3e Grootte (aanbrengen door derden)

Code	Latijnse naam	Nederlandse naam	Maat
Msp	Malus 'Red Baron'	Sierappel	18-20
Msp	Malus 'sp'	Sierappel	18-20
Ps	Prunus serrulata	Sierkers	18-20
PS	Prunus 'Spiræ'	Sierkers	18-20
BuD	Betula utilis 'Doorenbos'	Witte Himalaya berk	18-20
Ac	Aesculus carnea	Rode paardenkastanje	18-20

Boom - verplaatsen (aanbrengen door derden)

Code	Latijnse naam	Nederlandse naam	Boommnr. (BEA)
Msp	Malus 'Red Sentinel'	Sierappel	33 en 35
Cc	Corylus colurna	Boomhazelaar	54
PcC	Pyrus calleryana 'Chanticleer'	Sierpeer	58
PyY	Prunus x yedoensis	Sierkers	61

Bomengrond

Boom grootte	M3	plantvak breedte
1e grootte	75m3	min. 3-4m
2e grootte	15m3	min. 2,5-3m
3e grootte	10m3	min. 2-2,5m


Hagen (aanbrengen door derden)

Latijnse naam	Nederlandse naam	60-80
Azer	Lamposter	

Borders (grondwerk aanvullen en plantwerk door derden)

Green to colour	kleur rood
Green to colour	kleur oranje
Green to colour	kleur geel
Green to colour	kleur wit

Bloemenmengsel
B3 grasmengsel (bermen mengsel)
M5 bloemrijk gazon 'Nectar' onder het maimes
G4 bloemrijk grasland kalkrijk
W1 wadi - lichte grond

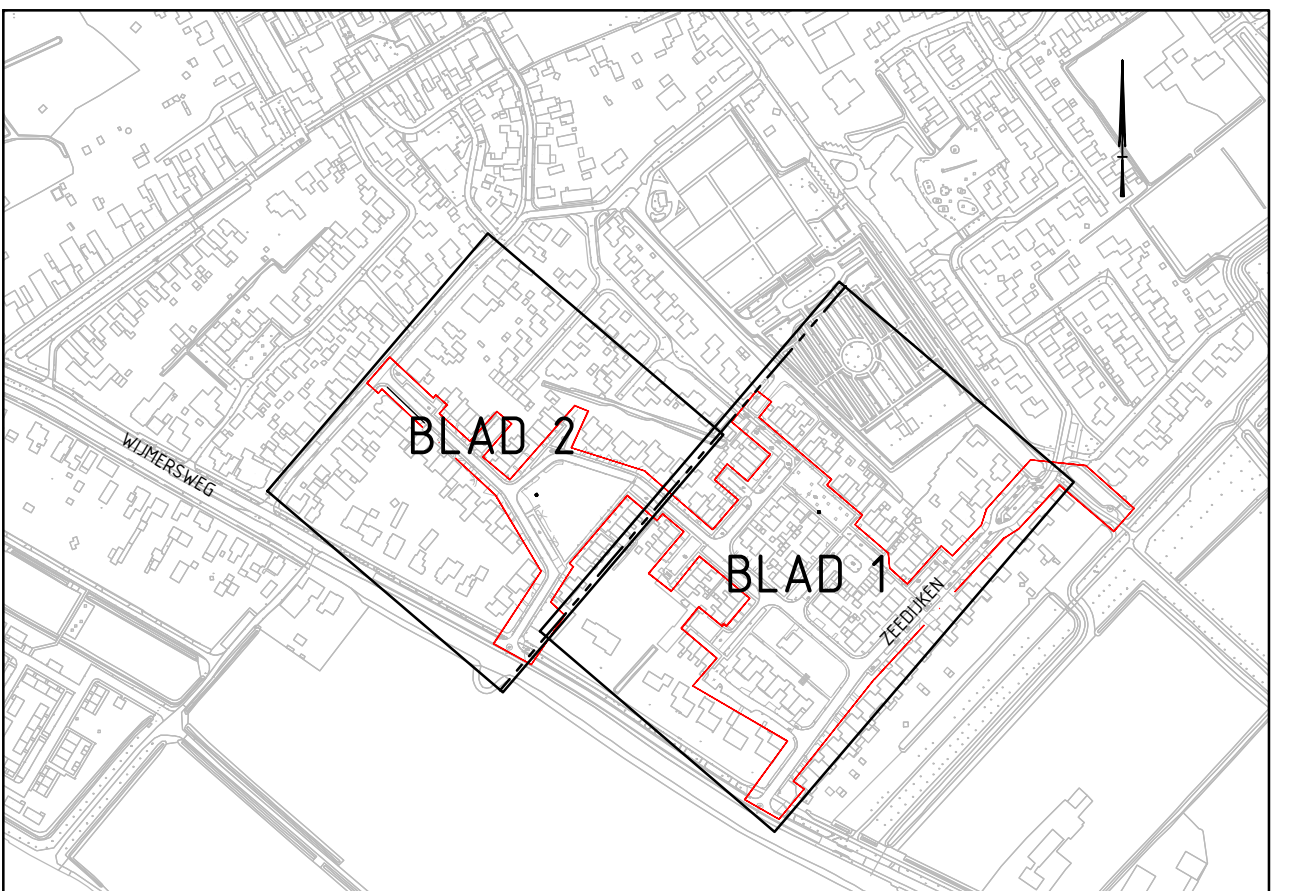

Overzicht situatie
SCHAAL 1 : 5000

Bijbehorende documenten

- B.5748-RHD-WV-ZZ-DG-C-220001-220003 bovengrondse situatie
- B.5748-RHD-WV-ZZ-DG-C-230001-230002 ondergrondse situatie
- B.5748-RHD-WV-ZZ-DG-C-280001 profielen
- B.5748-RHD-WV-ZZ-DG-C-520001-520002 opbreketekening

Opmerkingen

- Maten in meters, tenzij anders vermeld;
- Maten in millimeters, tenzij anders vermeld;
- Hoogtematen in meters (o.v. N.A.P., tenzij anders vermeld;
- Diameters in millimeters, tenzij anders vermeld;

Schaal 1:250



2.0	Definitief tekenen	AKN	JPE	TK	10-07-2024
0.1	Eerste uitgave	AKN	JPE	TK	03-07-2024
0.0	Werk uitvoeren	AKN	JPE	TK	03-07-2024
0.0	Opdrachtgever	AKN	JPE	TK	03-07-2024
Gemeente Eemsdelta					
project					
Herinrichting deelgebied 2 te Loppersum					
omschrijving					
Groenplan					
Situatie					
documentdata		documentversie			
Definitief		2.0			
projectnummer / versienummer					
B.5748-RHD-WV-ZZ-DG-C-220002					
formaat	schaal	tek	bestek ontwerp	bladen	van
A0	1:250		2	2	

ZIE TEKENING 250002
ZIE TEKENING 250001