



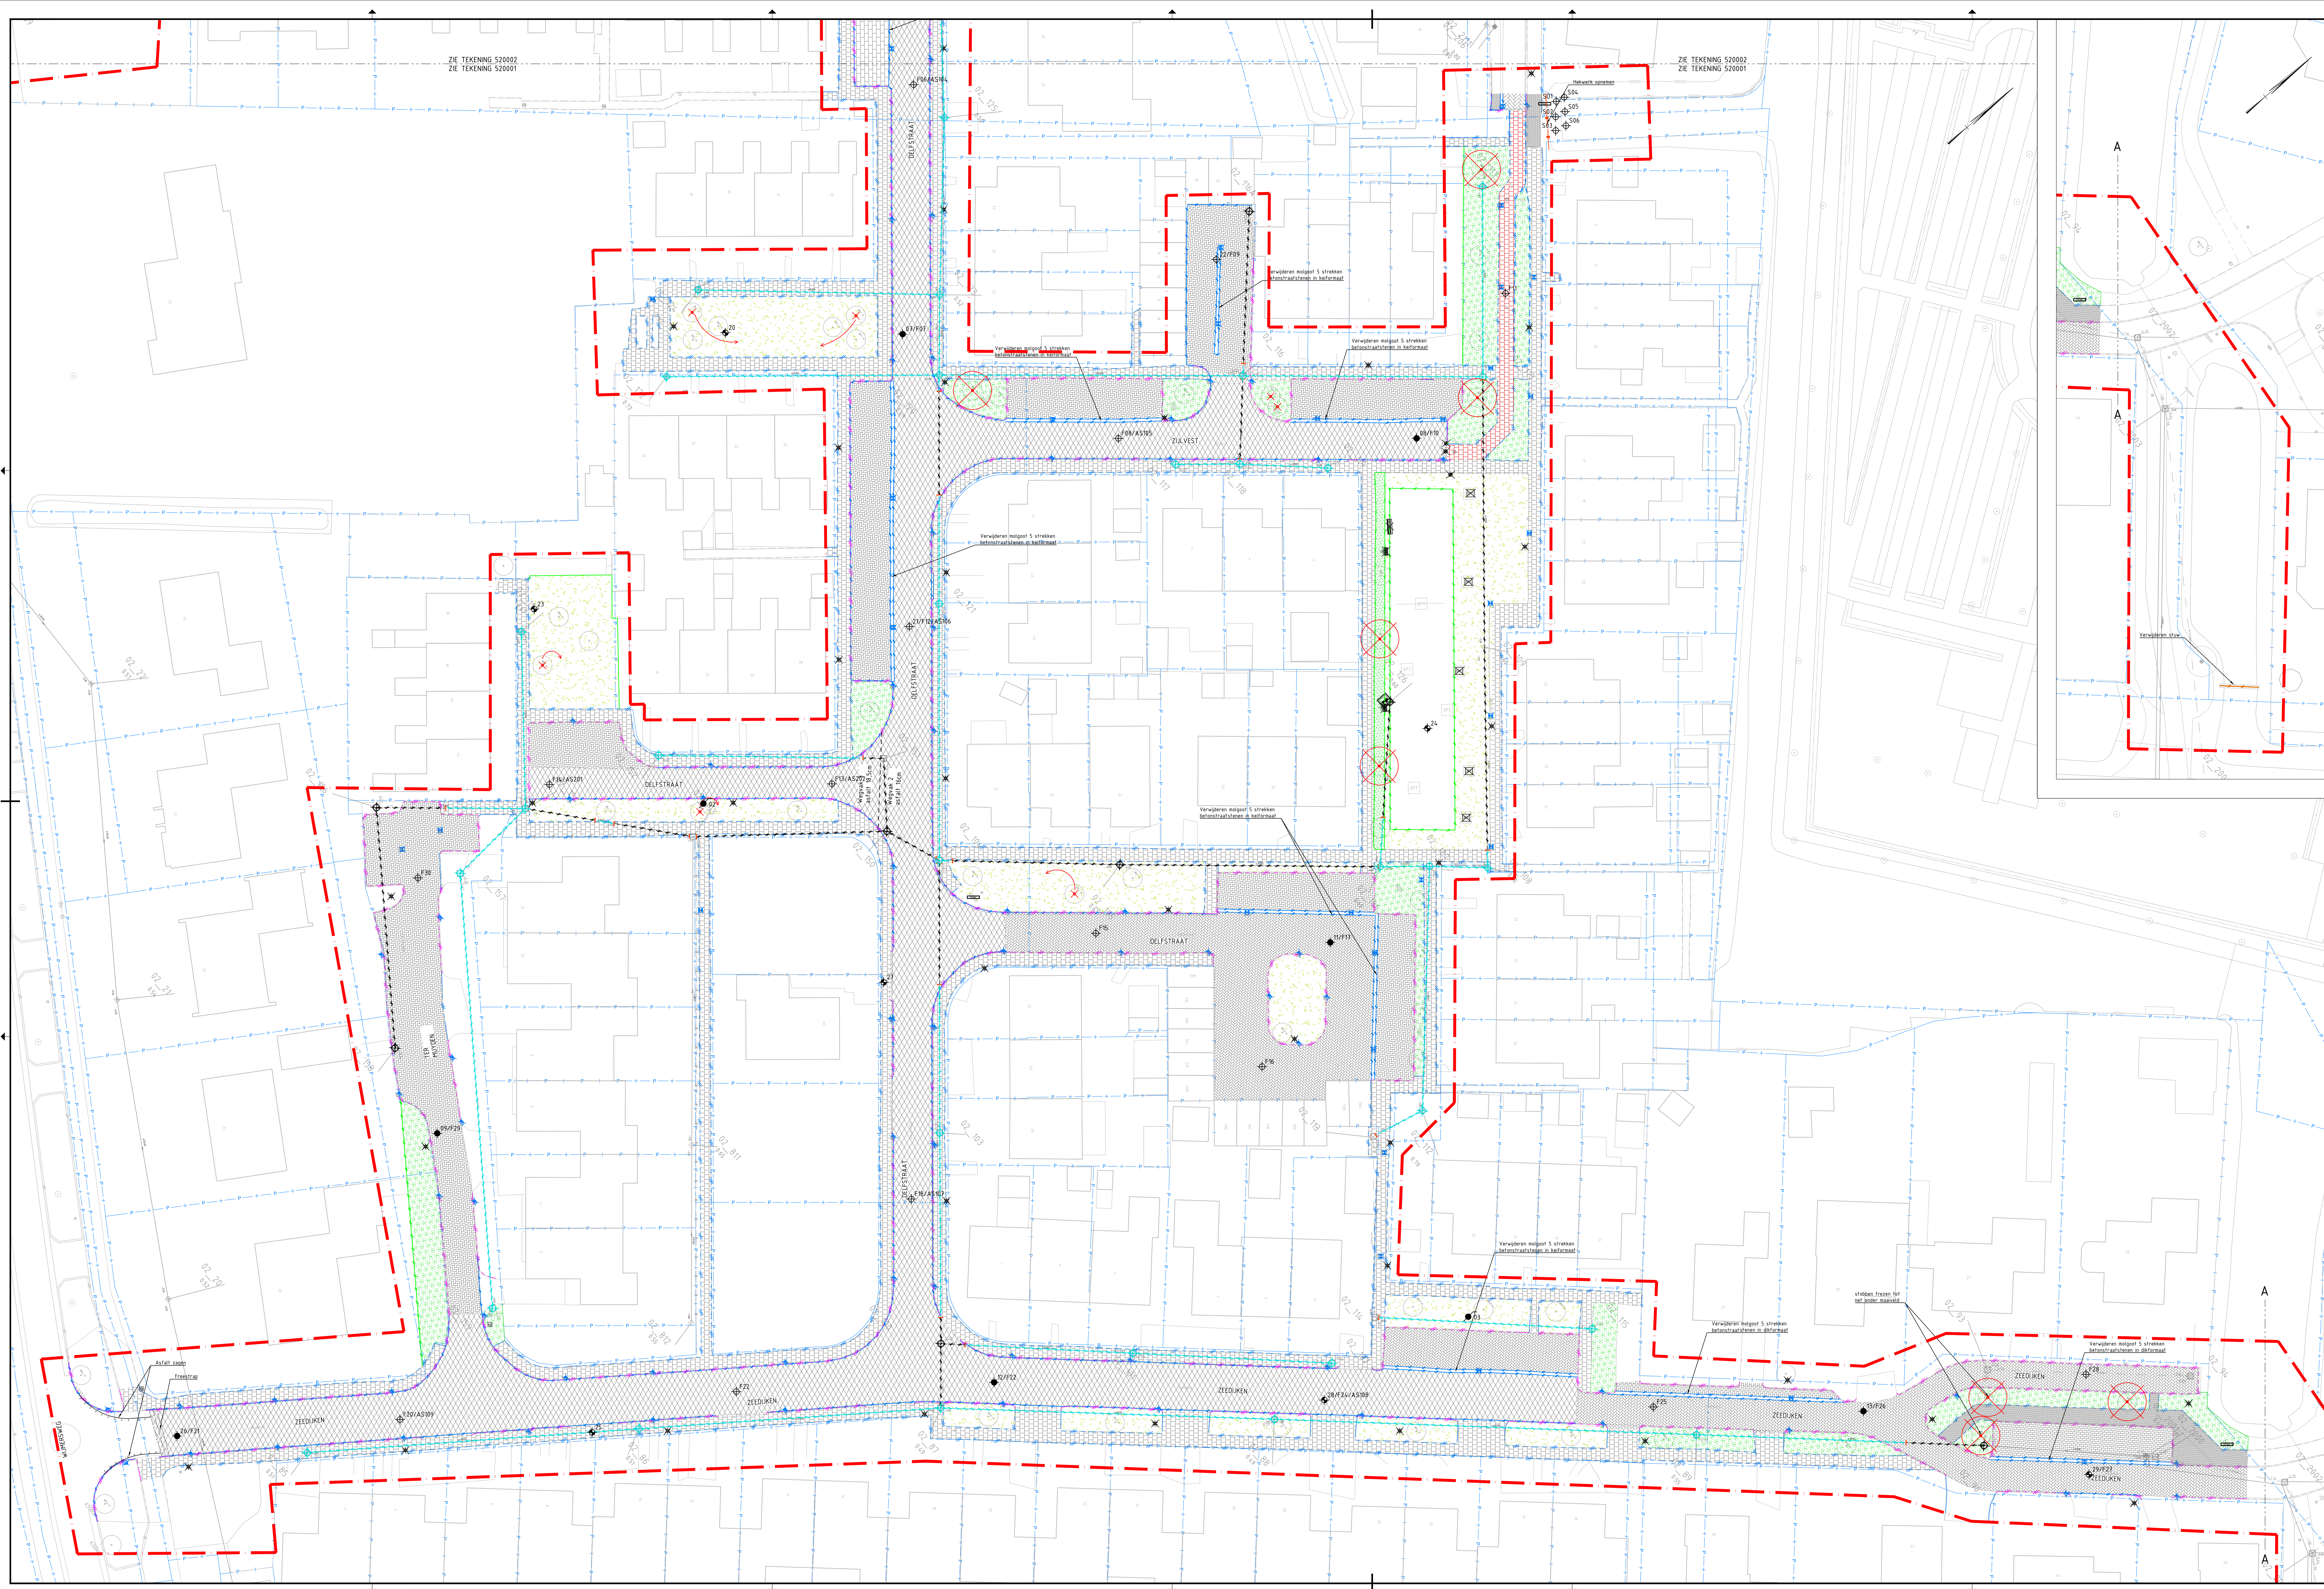

- Legenda**
- | | |
|--|---|
| | bestaande situatie |
| | kadastrale grens |
| | project grens |
| | verwijden trottoirband 180/200x250mm |
| | verwijden trottoirband 130/150x250mm |
| | verwijden oprijlband 100x200mm |
| | verwijden goottegel |
| | asfalt zagen |
| | mulwaaigras |
| | verwijden gras |
| | verwijden beplanting |
| | verwijden haag |
| | verwijden betonstraatstenen keelmaat, in keperverband |
| | verwijden betonstraatstenen dikmaat, in keperverband |
| | verwijden betonstraatstenen keelmaat, in elieboogverband |
| | verwijden betonstraatstenen waalfmaat, in halfs-verbondverband |
| | verwijden betonstraatstenen keelmaat, in blokverband |
| | verwijden/deels herstraten straatbakstenen dikmaat, in keperverband |
| | verwijden betonegel, in halfs-verbondverband, kleur grijs |
| | verwijden betonegel, in halfs-verbondverband, kleur rood |
| | opbreken asfaltverharding |
| | opruimen danankoppaal |
| | opruimen en herplaatsen speeltoestel, locatie i.o.m. directie |
| | opruimen lichtpaal, door deren |
| | opruimen straatmeubilair |
| | opruimen verkeersbord |
| | opruimen afvalbak |
| | verwijden zitbank |
| | opruimen trottoirkoek |
| | opruimen straathek |
| | verwijden boom, door deren |
| | verwijden boom, door deren |
| | verplaatsen boom, door deren |
| | boringen asfalt, fundering en grondonderzoek |
| | zie bijlage bestek |

Legenda riolering

- | | |
|---|--|
|  | bestaande leiding volschuimen |
|  | bestaande leiding verwijderen |
|  | bestaande put verwijderen |
|  | bestaande verlaagde put volschuimen |
|  | bestaande put verlagen tot 1m -m.v. en afdekken met betonplaat + volschuimen |
|  | aanbrengen schildmuur |

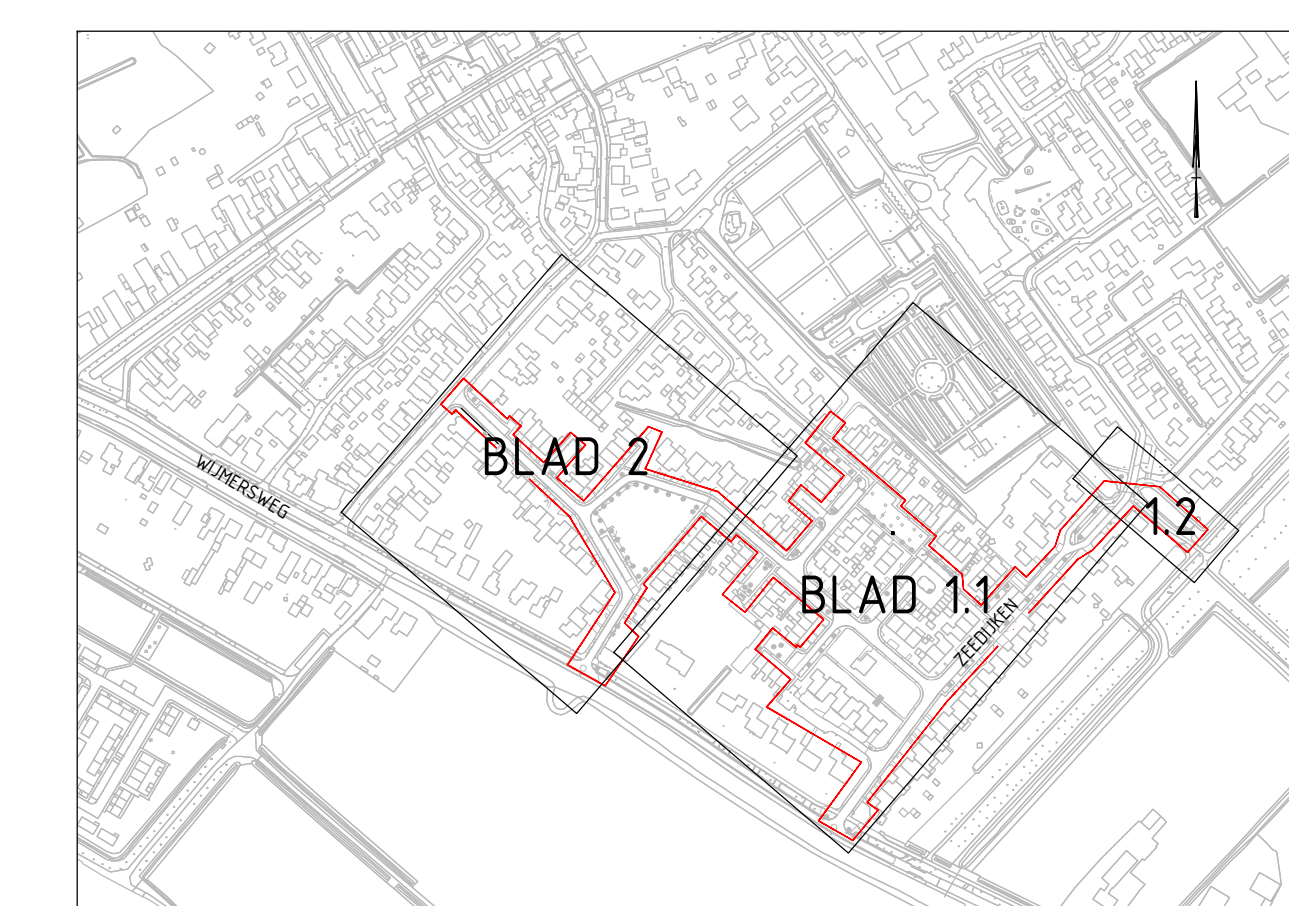

Overzicht situatie

SCHAAL 1 : 5000

Bijbehorende documenten

- BJ5748-RHD-WV-ZZ-OG-C-220001-220003 bovengrondse situatie
- BJ5748-RHD-WV-ZZ-OG-C-230001-230002 ondergrondse situatie
- BJ5748-RHD-WV-ZZ-OG-C-250001-250002 groenplan
- BJ5748-RHD-WV-ZZ-OG-C-280001 profielen

Opmerkingen

- Maten in meters, tenzij anders vermeld;
- Materiaalmaten in millimeters, tenzij anders vermeld;
- Hoogtematen in meters f.o.v. N.A.P., tenzij anders vermeld;
- Diameters in millimeters, tenzij anders vermeld;

Schaal 1:250

1	Definitief kosten		490	490	50	1403,0
51	Service uitgaven		500	500	0	12.07,0
5000	Wettelijke bijdr.		600000	600000	100000	60000
Gemeente Eemsdelta						
project						
Herinrichting gebied 2 te Loppersum						
beschrijving						
Bovengrondse - en ondergrondse inrichting Opbrek tekening						
Rekening	afschrijving	toeslag	toesl	Bestek ontwerp	afsluit	afsl
AO-841414	1,250			1	2	