



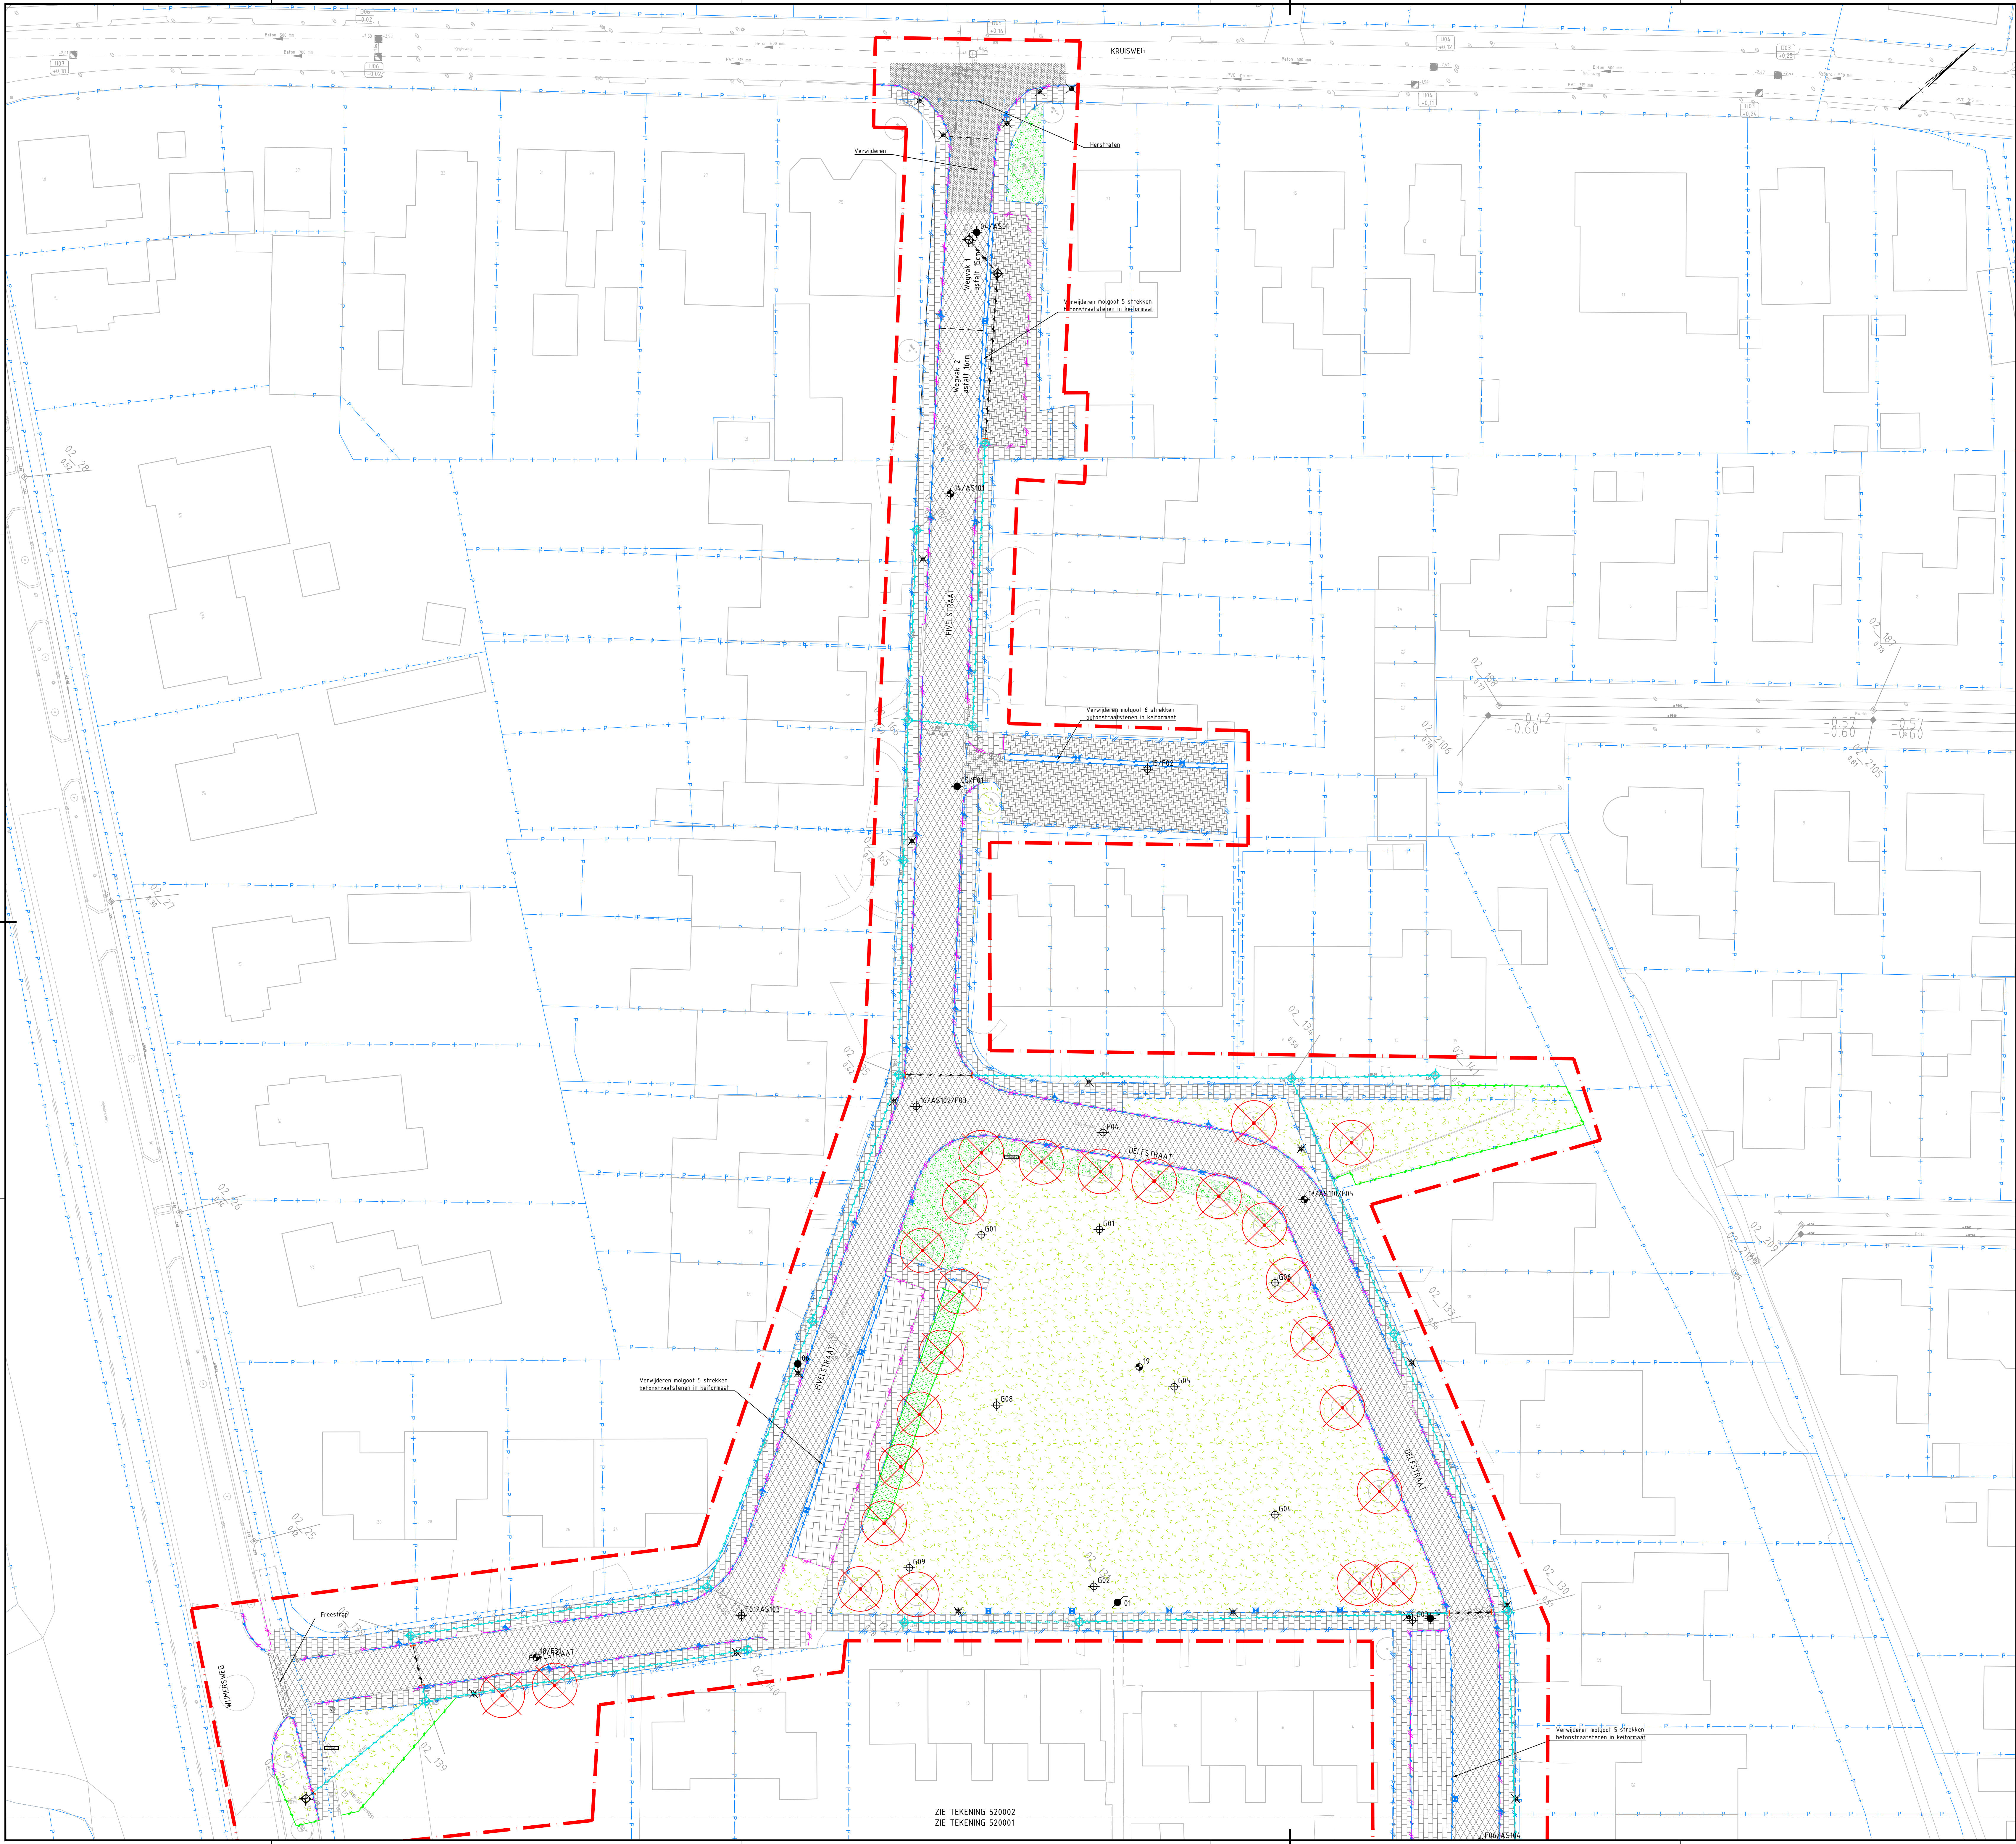

- Legenda**
- bestaande situatie
 - kadastrale grens
 - project grens
 - verwijderen trottoirband 180/200x250mm
 - verwijderen trottoirband 130/150x250mm
 - verwijderen opsluitband 100x200mm
 - verwijderen goottegels
 - asfalt zagen
 - materiaalgrens
 - verwijderen gras
 - verwijderen beplanting
 - verwijderen haag
 - verwijderen betonstraatsteen keiervand, in keiervand
 - verwijderen betonstraatsteen dikformaat, in keiervand
 - verwijderen betonstraatsteen keiervand, in elleboogverband
 - verwijderen betonstraatsteen keiervand, in blokverband
 - verwijderen betonstraatsteen keiervand, in halfsteensverband
 - verwijderen straatbaksteen keiervand, in elleboogverband
 - verwijderen/deels herstraten straatbaksteen dikformaat, in keiervand
 - verwijderen betontegels, in halfsteensverband, kleur grijs
 - verwijderen betontegels, in halfsteensverband, kleur rood
 - opbreken asfaltverharding
 - opruimen en herplaatsen speeltoestel, locatie i.o.m. directie
 - opruimen lichtmast, door derden
 - opruimen straatnaambord
 - opruimen verkeersbord
 - verwijderen afvalbak
 - verwijderen zitbank
 - opruimen trottoirkolk
 - opruimen straatkolk
 - verwijderen boom, door derden
 - verplaatsen boom, door derden
 - boringen asfalt, fundering en grondonderzoek zie bijlage bestek

- Legenda riolering**
- bestaande leiding volvoeren
 - bestaande leiding verwijderen
 - bestaande put verwijderen
 - bestaande verlaagde put volvoeren
 - bestaande put verlagen tot 1m -m.v. en afdekken met betongplaat + volvoeren
 - aanbrengen schildmuur

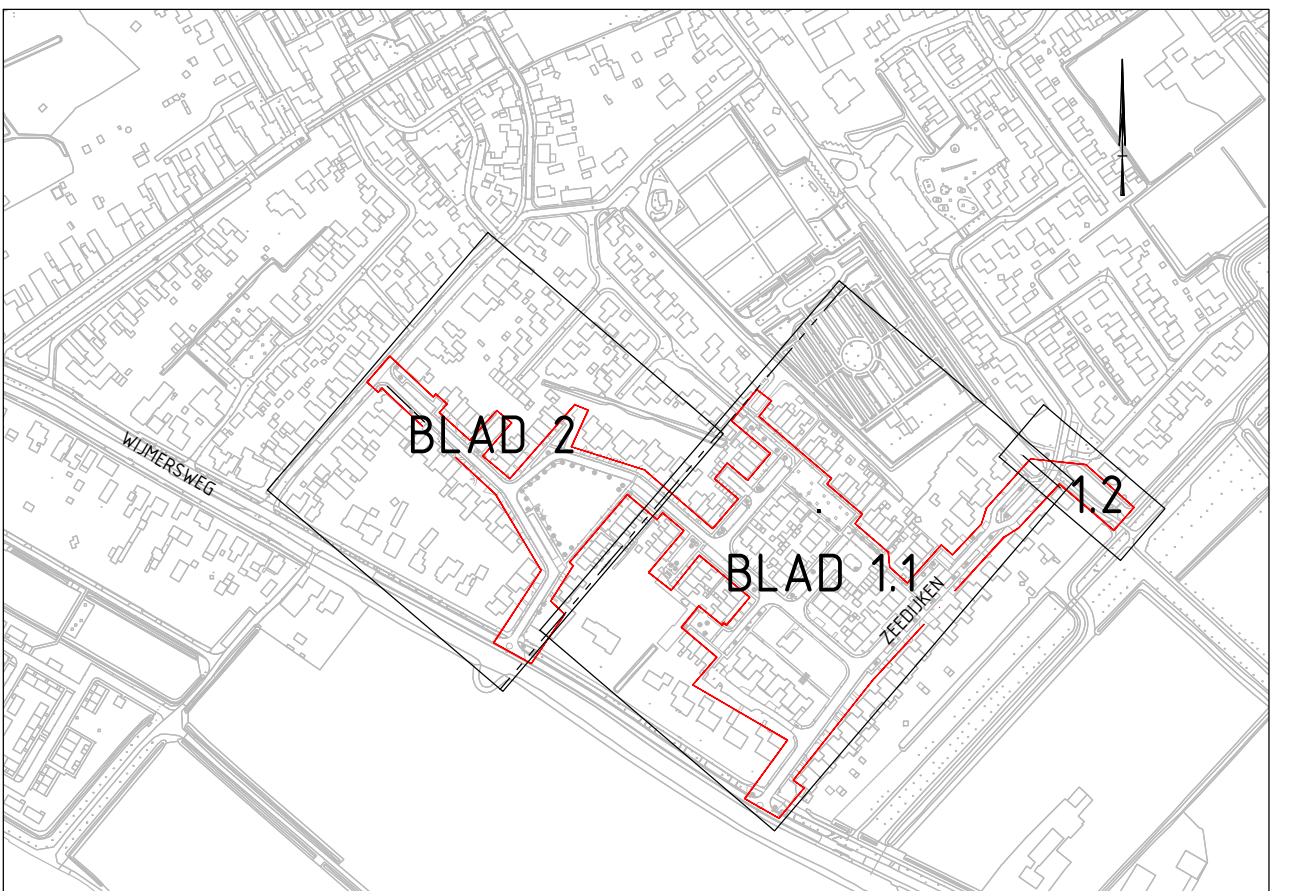

Overzicht situatie
SCHAAL 1 : 5000

Bijbehorende documenten

- BJS748-RHD-WV-ZZ-DG-C-220001-220003 bovengrondse situatie
- BJS748-RHD-WV-ZZ-DG-C-230001-230002 ondergrondse situatie
- BJS748-RHD-WV-ZZ-DG-C-250001-250002 groenplan
- BJS748-RHD-WV-ZZ-DG-C-280001 profielen

Opmerkingen

- Maten in meters, tenzij anders vermeld;
- Maten in millimeters, tenzij anders vermeld;
- Hoogtematen in meters (o.v. N.A.P., tenzij anders vermeld;
- Diameters in millimeters, tenzij anders vermeld;

Schaal 1:250



2.0	Definitief teken	JAN	JPE	TK	10-07-2024
0.1	Erste uitgave	JPE	JAN	TK	03-07-2024
0.2	Werkzaam	gepland	gepland	afgevoerd	afgevoerd
opdrachtgever					
Gemeente Eemshaven					
project					
Herinrichting deelgebied 2 te Loppersum					
omschrijving					
Bovengrondse - en ondergrondse inrichting					
Opbrek tekening					
documentatie					
Definitief					
documentnummer					
BJS748-RHD-WV-ZZ-DG-C-520002					
formaat					
A0					
schaal					
1:250					
totaal					
Bestek ontwerp					
bladen					
2					
versie					
2					