



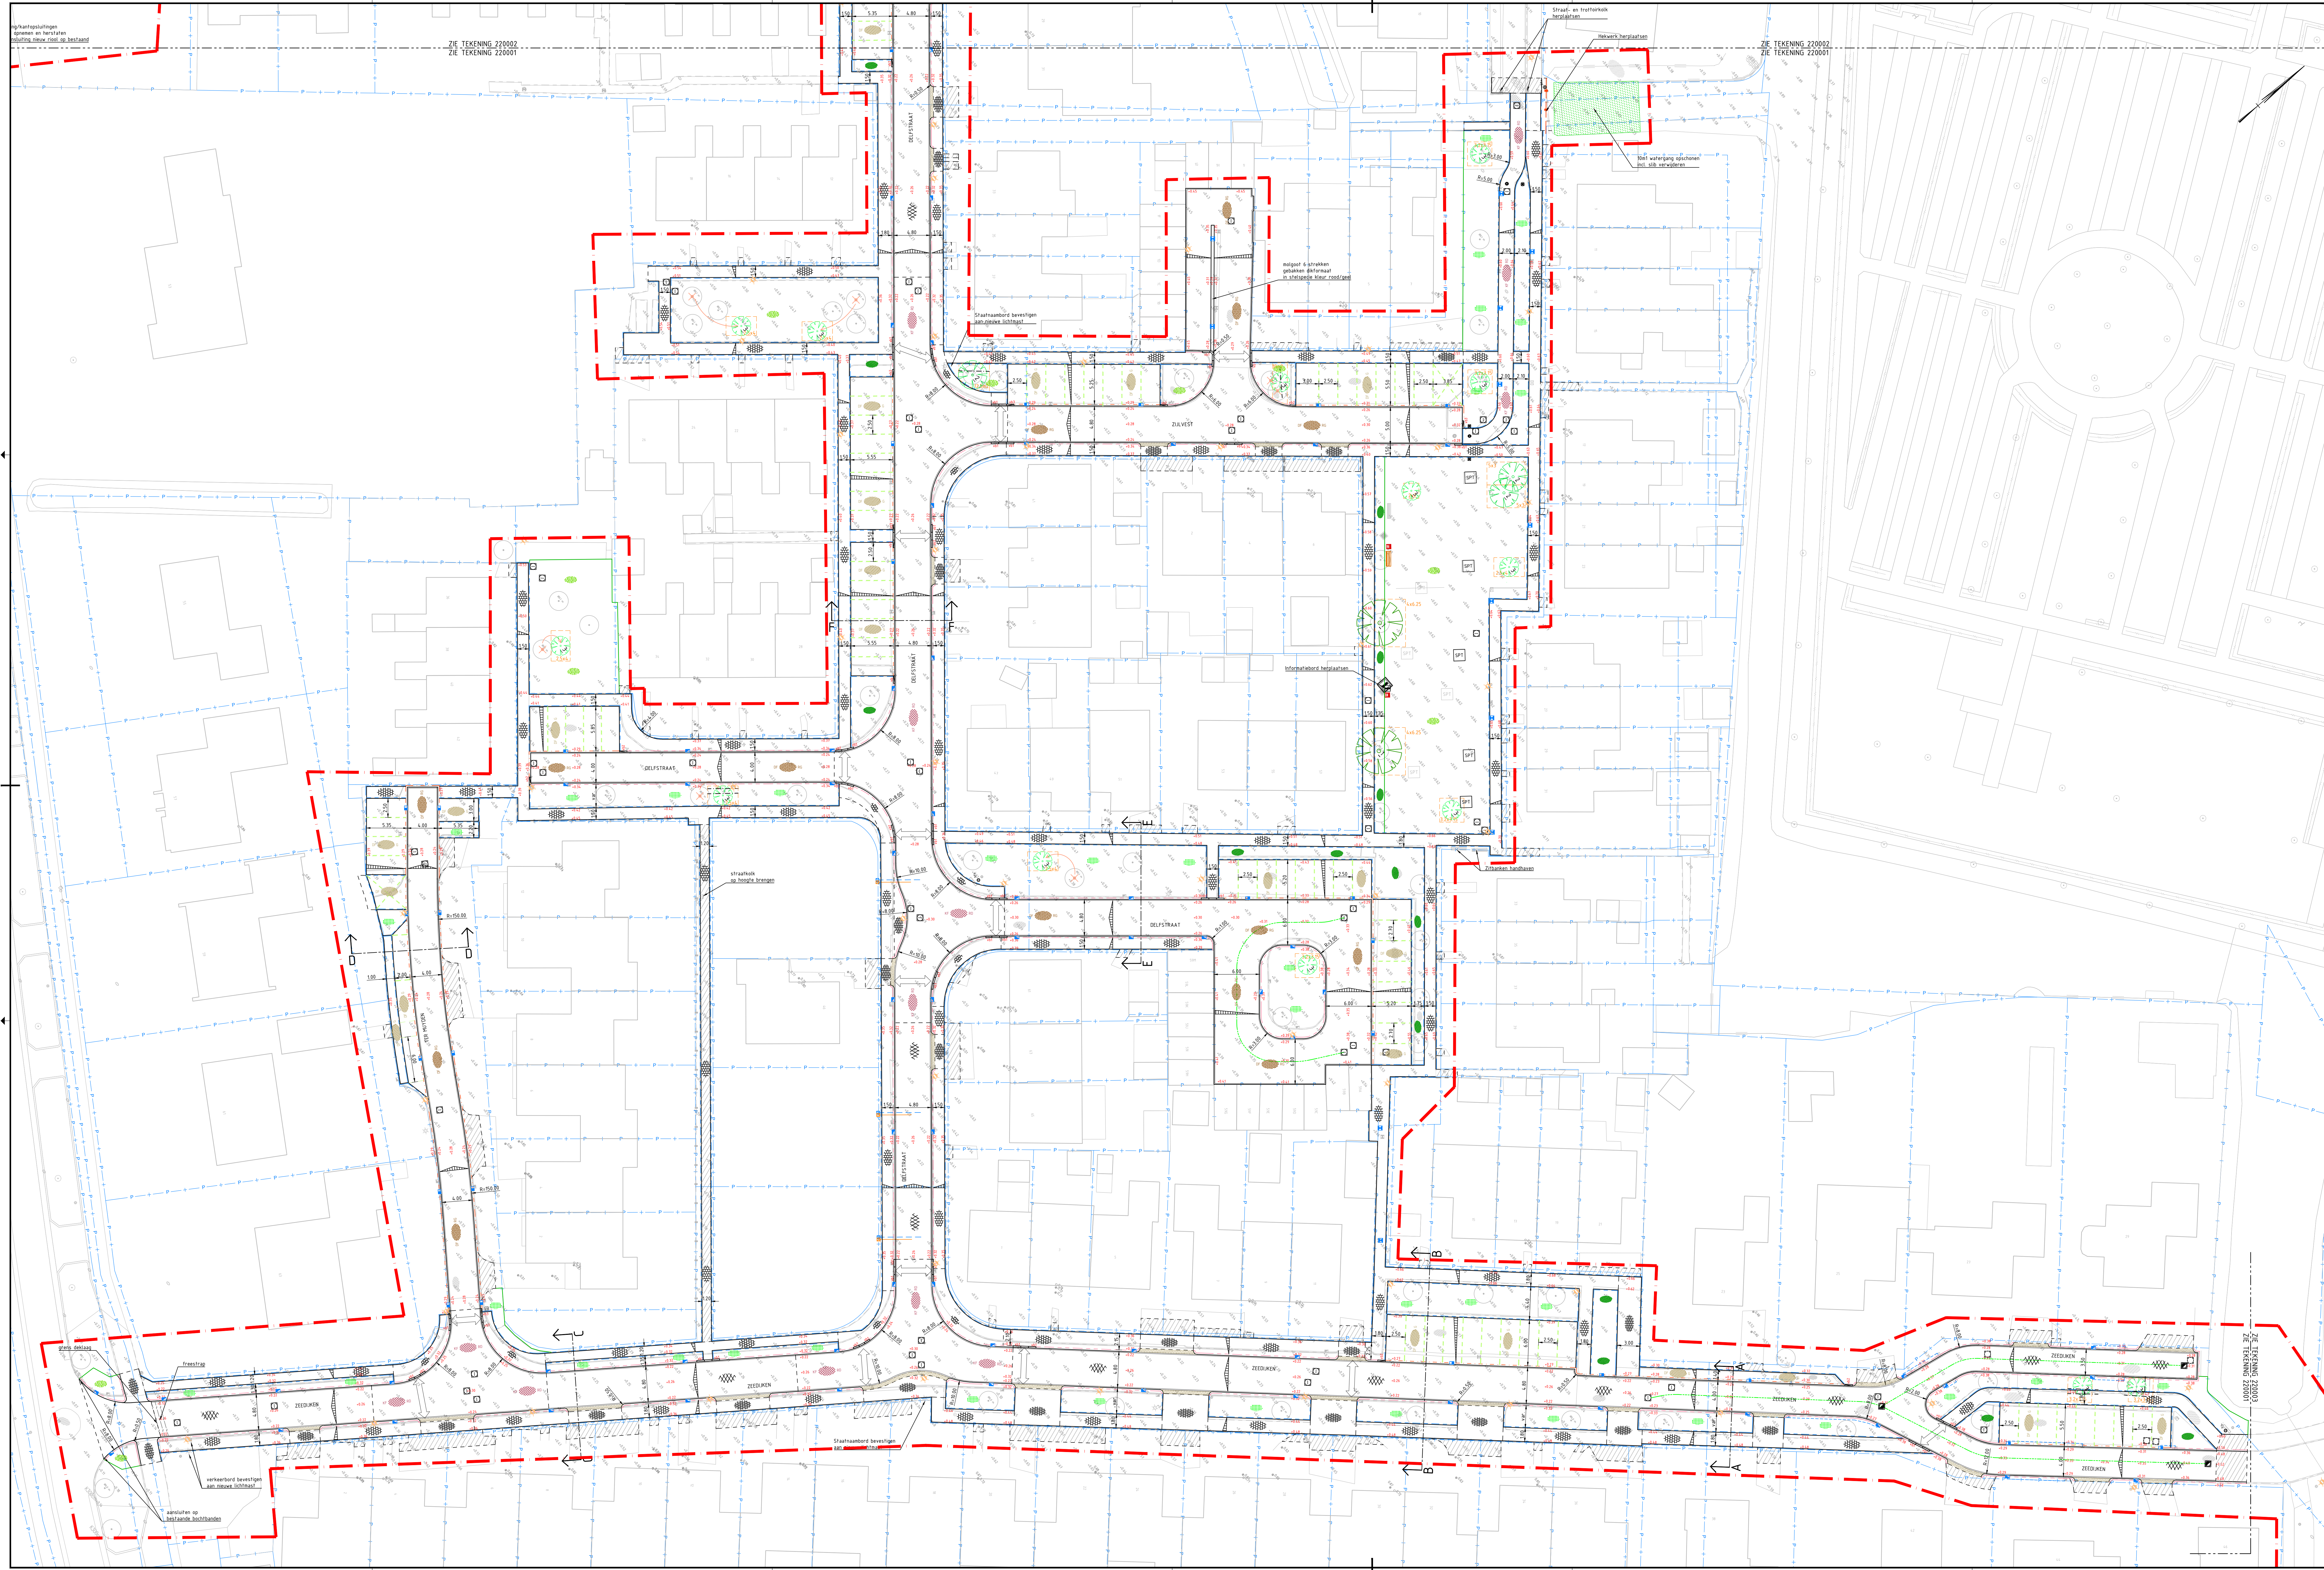

Legenda

- | | |
|--|--|
| | bestaande situatie |
| | kadastrale grens |
| | project grens |
| | troffortband 180/200x25mm |
| | geleedband 50/200x25mm |
| | opslidband 100x200mm |
| | perkperlatstamperings nis in diformaat, type Ravenna, kleur rood |
| | 2 strekken nis in diformaat, type Ravenna, kleur rood |
| | materiaalgiens |
| | Verlegvoegen: |
| | troffortband 180/200 in vierlooppad |
| | troffortband 180/200 naar 50/200 geleedband |
| | geleedband 50/200 in vierlooppad |
| | verlegde band |
| | asfalt |
| | straatblaaskansen keiforaat, in keperverband, type Ravenna, kleur rood |
| | straatblaaskansen diformaat, in keperverband, type mix Ravenna 70% en Siena Paur, kleur rood/grijs |
| | straatblaaskansen diformaat, in ellobogverband, type Siena Paur, kleur grijs |
| | infracostructie, straatblaaskansen keiforaat, in halfstevensverband, type Siena Paur, kleur grijs |
| | betonflegel 300x300x60mm in halfstevensverband, kleur grijs |
| | betonflegel 300x300x60mm in halfstevensverband, in halfstevensverband, kleur grijs |
| | betonflegel 300x300x60mm in listverband, kleur grijs |
| | halfverharding Padavat, kleur zand |
| | openen/aanzien en herstraten bestaande verharding |
| | afwateringsprofiel |
| | prefab traprede 550x200mm, kleur grijs |
| | prefab traprede 550x600mm, kleur grijs |
| | puikup op hoogte stellen |
| | troffortkolk met zandvang 180x200mm band |
| | troffortkolk met zandvang 150x200mm band |
| | straatkolk met zandvang |
| | lichtmast, aanbrengen door derden |
| | afvalbak, model Constructo 50, kleur dennengrijs |
| | zitbank, type Falco zand |
| | verkeersbord herpaaltien |
| | straatnaambord herpaaltien |
| | diamantkoppaal hout/kunststef herpaaltien |
| | uithenbare paal herpaaltien |
| | speeltoestel herpaaltien, locatie i.o.m. directie |
| | nieuwe maaiveldhoogte indicatief |
| | hagen, soort te groenplan kleur. 250001 tm 250002 |
| | opplanting, soort te groenplan kleur. 250001 tm 250002 |
| | kruidenrijg gras, soort te groenplan kleur. 250001 tm 250002 |
| | soort gras, soort te groenplan kleur. 250001 tm 250002 |
| | boom met groenpaalverbeltering |
| | soort te groenplan kleur. 250001 tm 250002 |

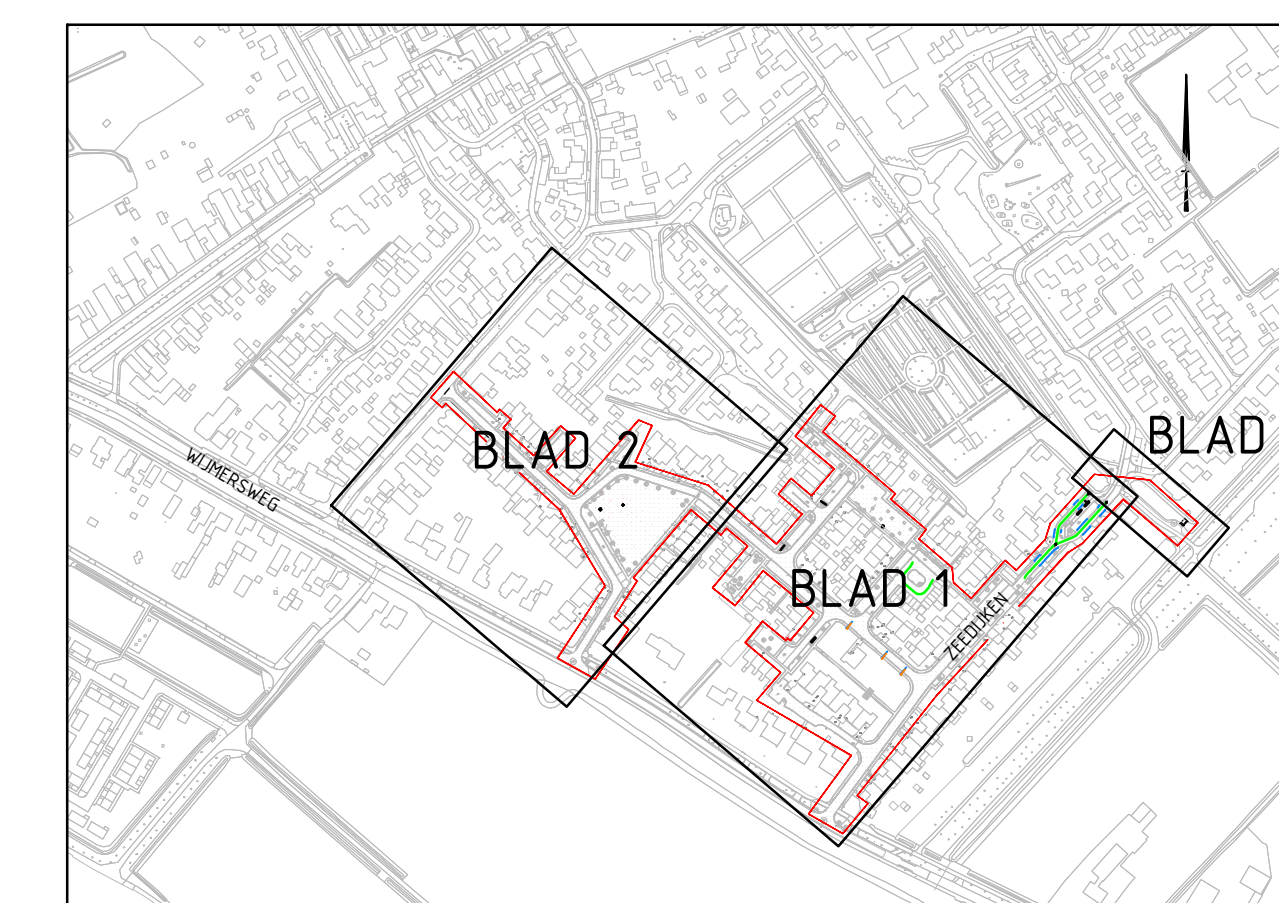

Overzicht situatie


SCHAAL 1 : 5000

Bijbehorende documenten

- BJS748-RHD-WV-ZZ-DG-C-230001-230002 ondergrondse situatie
- BJS748-RHD-WV-ZZ-DG-C-250001-250002 groenplan
- BJS748-RHD-WV-ZZ-DG-C-280001 profielen
- BJS748-RHD-WV-ZZ-DG-C-520001-520002 opbreektekening

Opmerkingen

- Maten in meters, tenzij anders vermeld;
- Materiaalmaten in millimeters, tenzij anders vermeld;
- Hoogtematen in meters t.o.v. N.A.P., tenzij anders vermeld;
- Diameters in millimeters, tenzij anders vermeld;

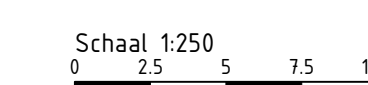

T-1	Definitief definitie		JEN	JFC	TC	14.03.2017
E-1	Erreë skedule		JEN	JFC	TC	14.03.2017
aanval	aansluiting		geenheid	gevoel	afkomst	skil

Gemeente Eemsdelta

aanvraag:

project:

Herinrichting gebied 2 te Loppersum

aansluiting:

Bovengrondse inrichting
Situatie



HaskoningDHV
Engineering Society together

HaskoningDHV Nederland B.V.
Mobility & Infrastructure

documentnr.	documentnaam	documentversie
A0-841x1470	Definitief	2.0

Bezoek op: A0-841x1470 | t.250

Bestek ontwerp

Datums: 1 | 3

Projectnummer / Tekeningnummer: BJ5748-RHD-WP-ZD-DG-C-22001