


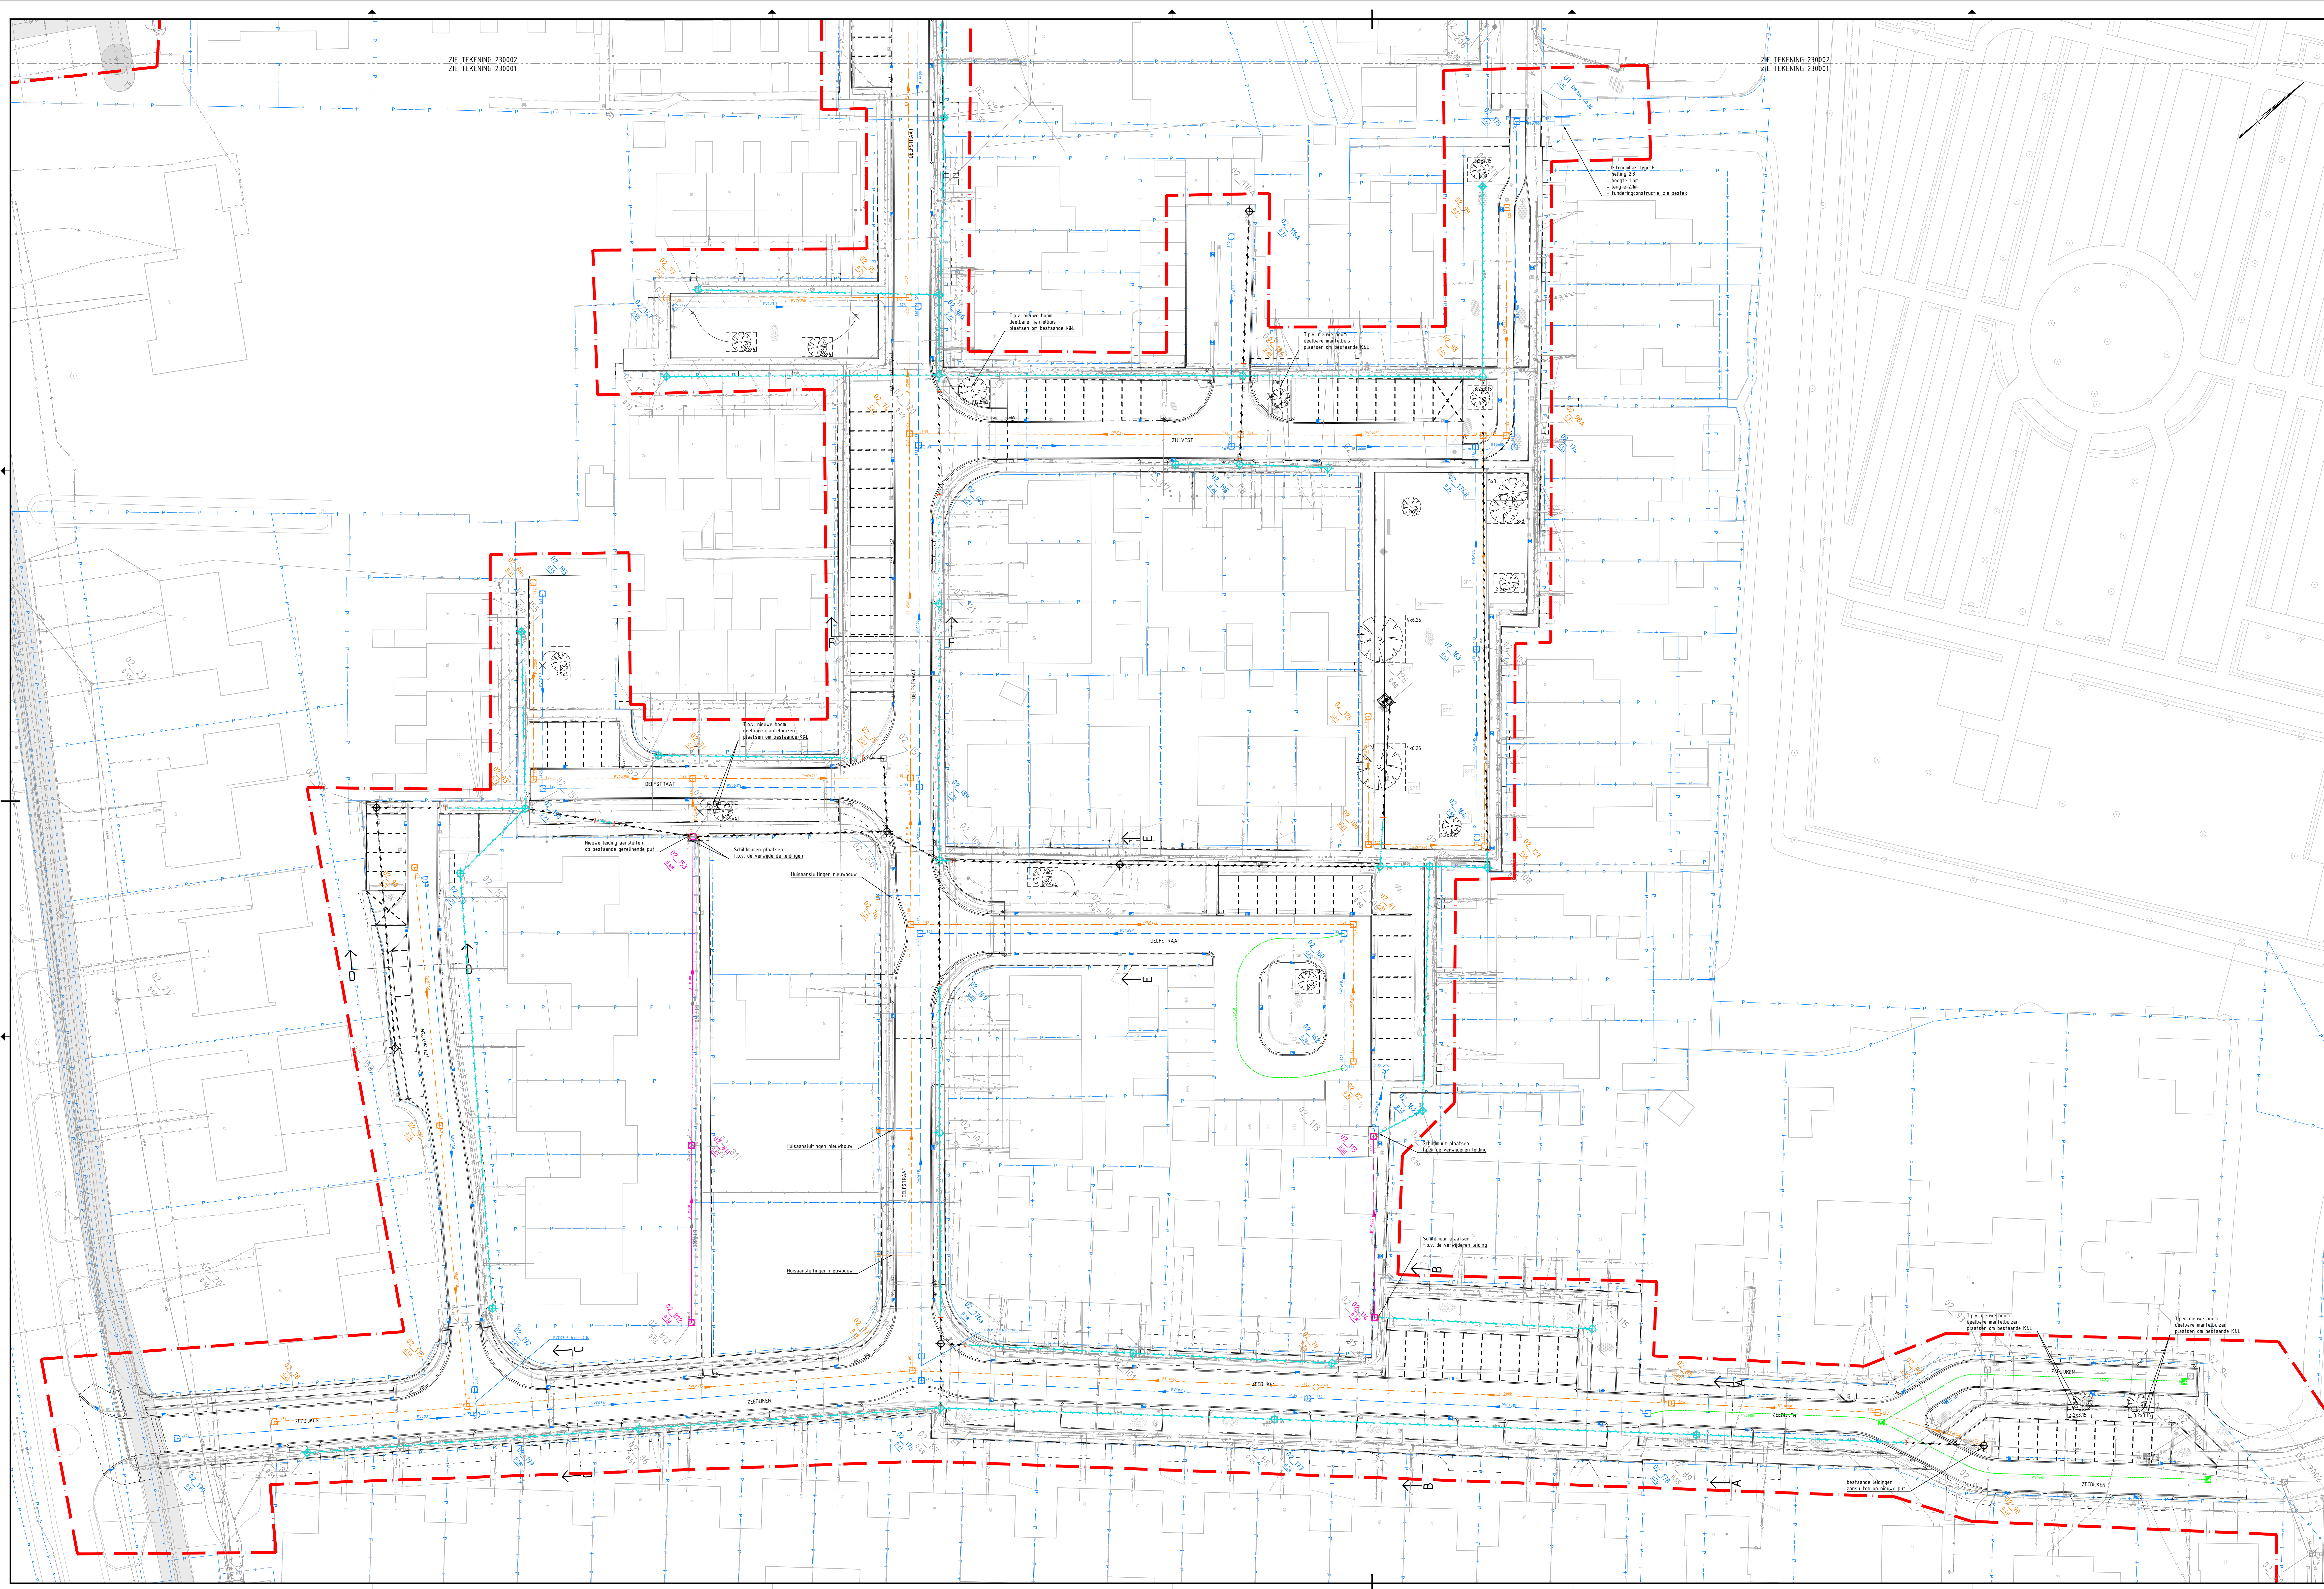


Legenda riolerino

- [illegible]

Legenda kabels & leidingen

- | | |
|---|----------------------------|
|  | Datatransport |
|  | Datatransport (vervallen) |
|  | Laagspanning |
|  | Laagspanning (vervallen) |
|  | Middelspanning |
|  | Middelspanning (vervallen) |
|  | Gas hoge druk |
|  | Gas lage druk |
|  | Gas lage druk (vervallen) |
|  | Overig |
|  | Water |
|  | Water (vervallen) |
|  | Een Voorzorgswaarde |

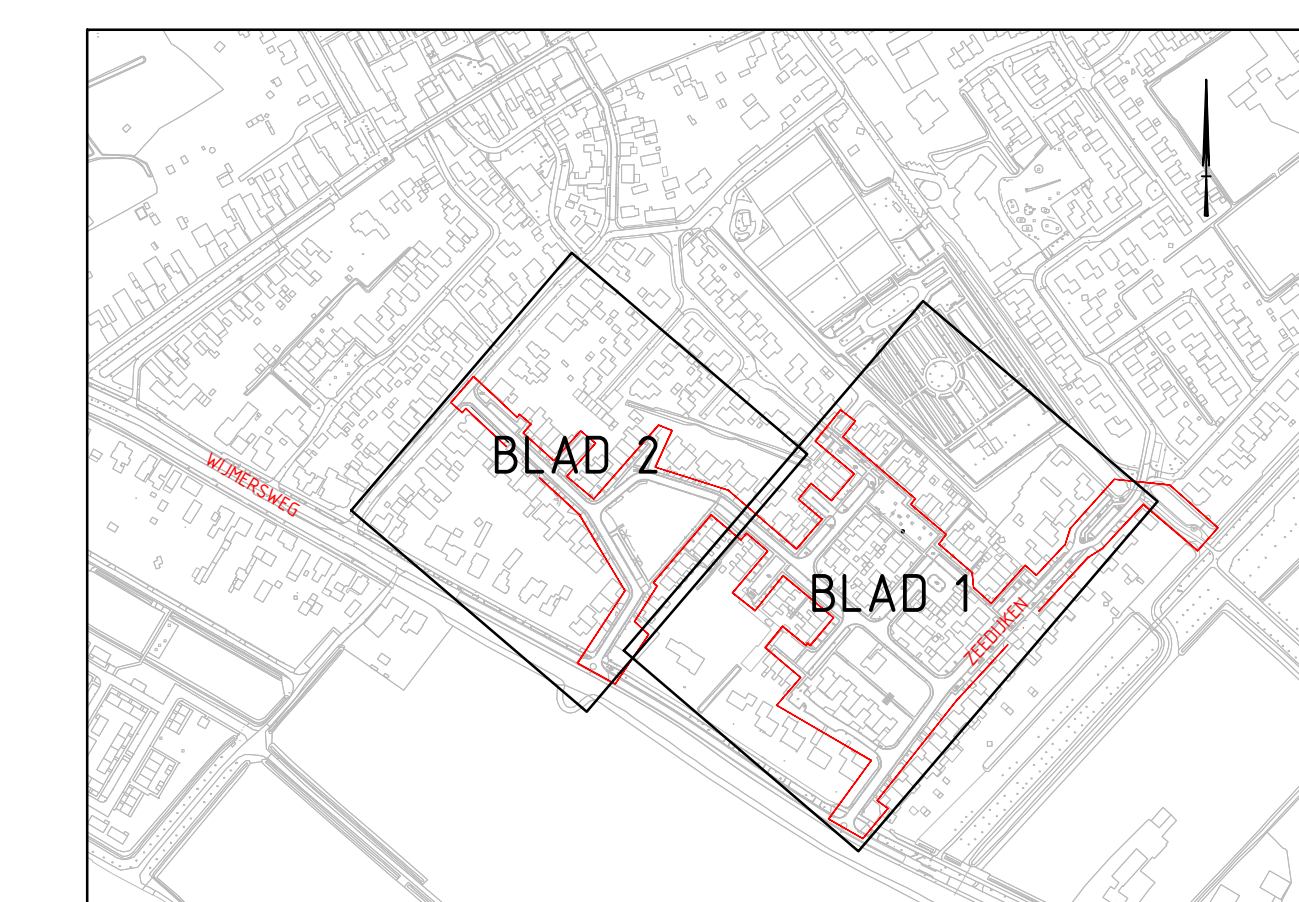

Overzicht situatie

SCHAAL 1 : 5000

Bijbehorende documenten

- BJ5748-RHD-WV-ZZ-DG-C-220001-220003 bovengrondse situatie
- BJ5748-RHD-WV-ZZ-DG-C-250001-250002 groenplan
- BJ5748-RHD-WV-ZZ-DG-C-280001 profielen
- BJ5748-RHD-WV-ZZ-DG-C-520001-520002 opbreektekening

Opmerkingen

- Maten in meters, tenzij anders vermeld;
- Materiaalmaten in millimeters, tenzij anders vermeld;
- Hoogtematen in meters t.o.v. N.A.P., tenzij anders vermeld;
- Diameters in millimeters, tenzij anders vermeld;

Schaal 1:250

1.1	Definitief tekenen	JAN	JPS	TL	14/01/2014
1.1	Caract. uitteken	JAN	JPS	TL	14/01/2014
2.0	Ontwerptekening	opgesteld	geoorc.	beslist	besl.

Gemeente Eemsdelta

project

Herinrichting deelgebied 2 te Loppersum

aanleiding

Ontgrondense inrichting
Situatie

documentatie

Definitief

documentatie

2.0

bestek

A0-8414-1740

1250

Bestek ontwerp

staat

1

2

projectnummer / Meetingnummer

BUSJ78-RHD-WW-ZZ-GG-0-230001