


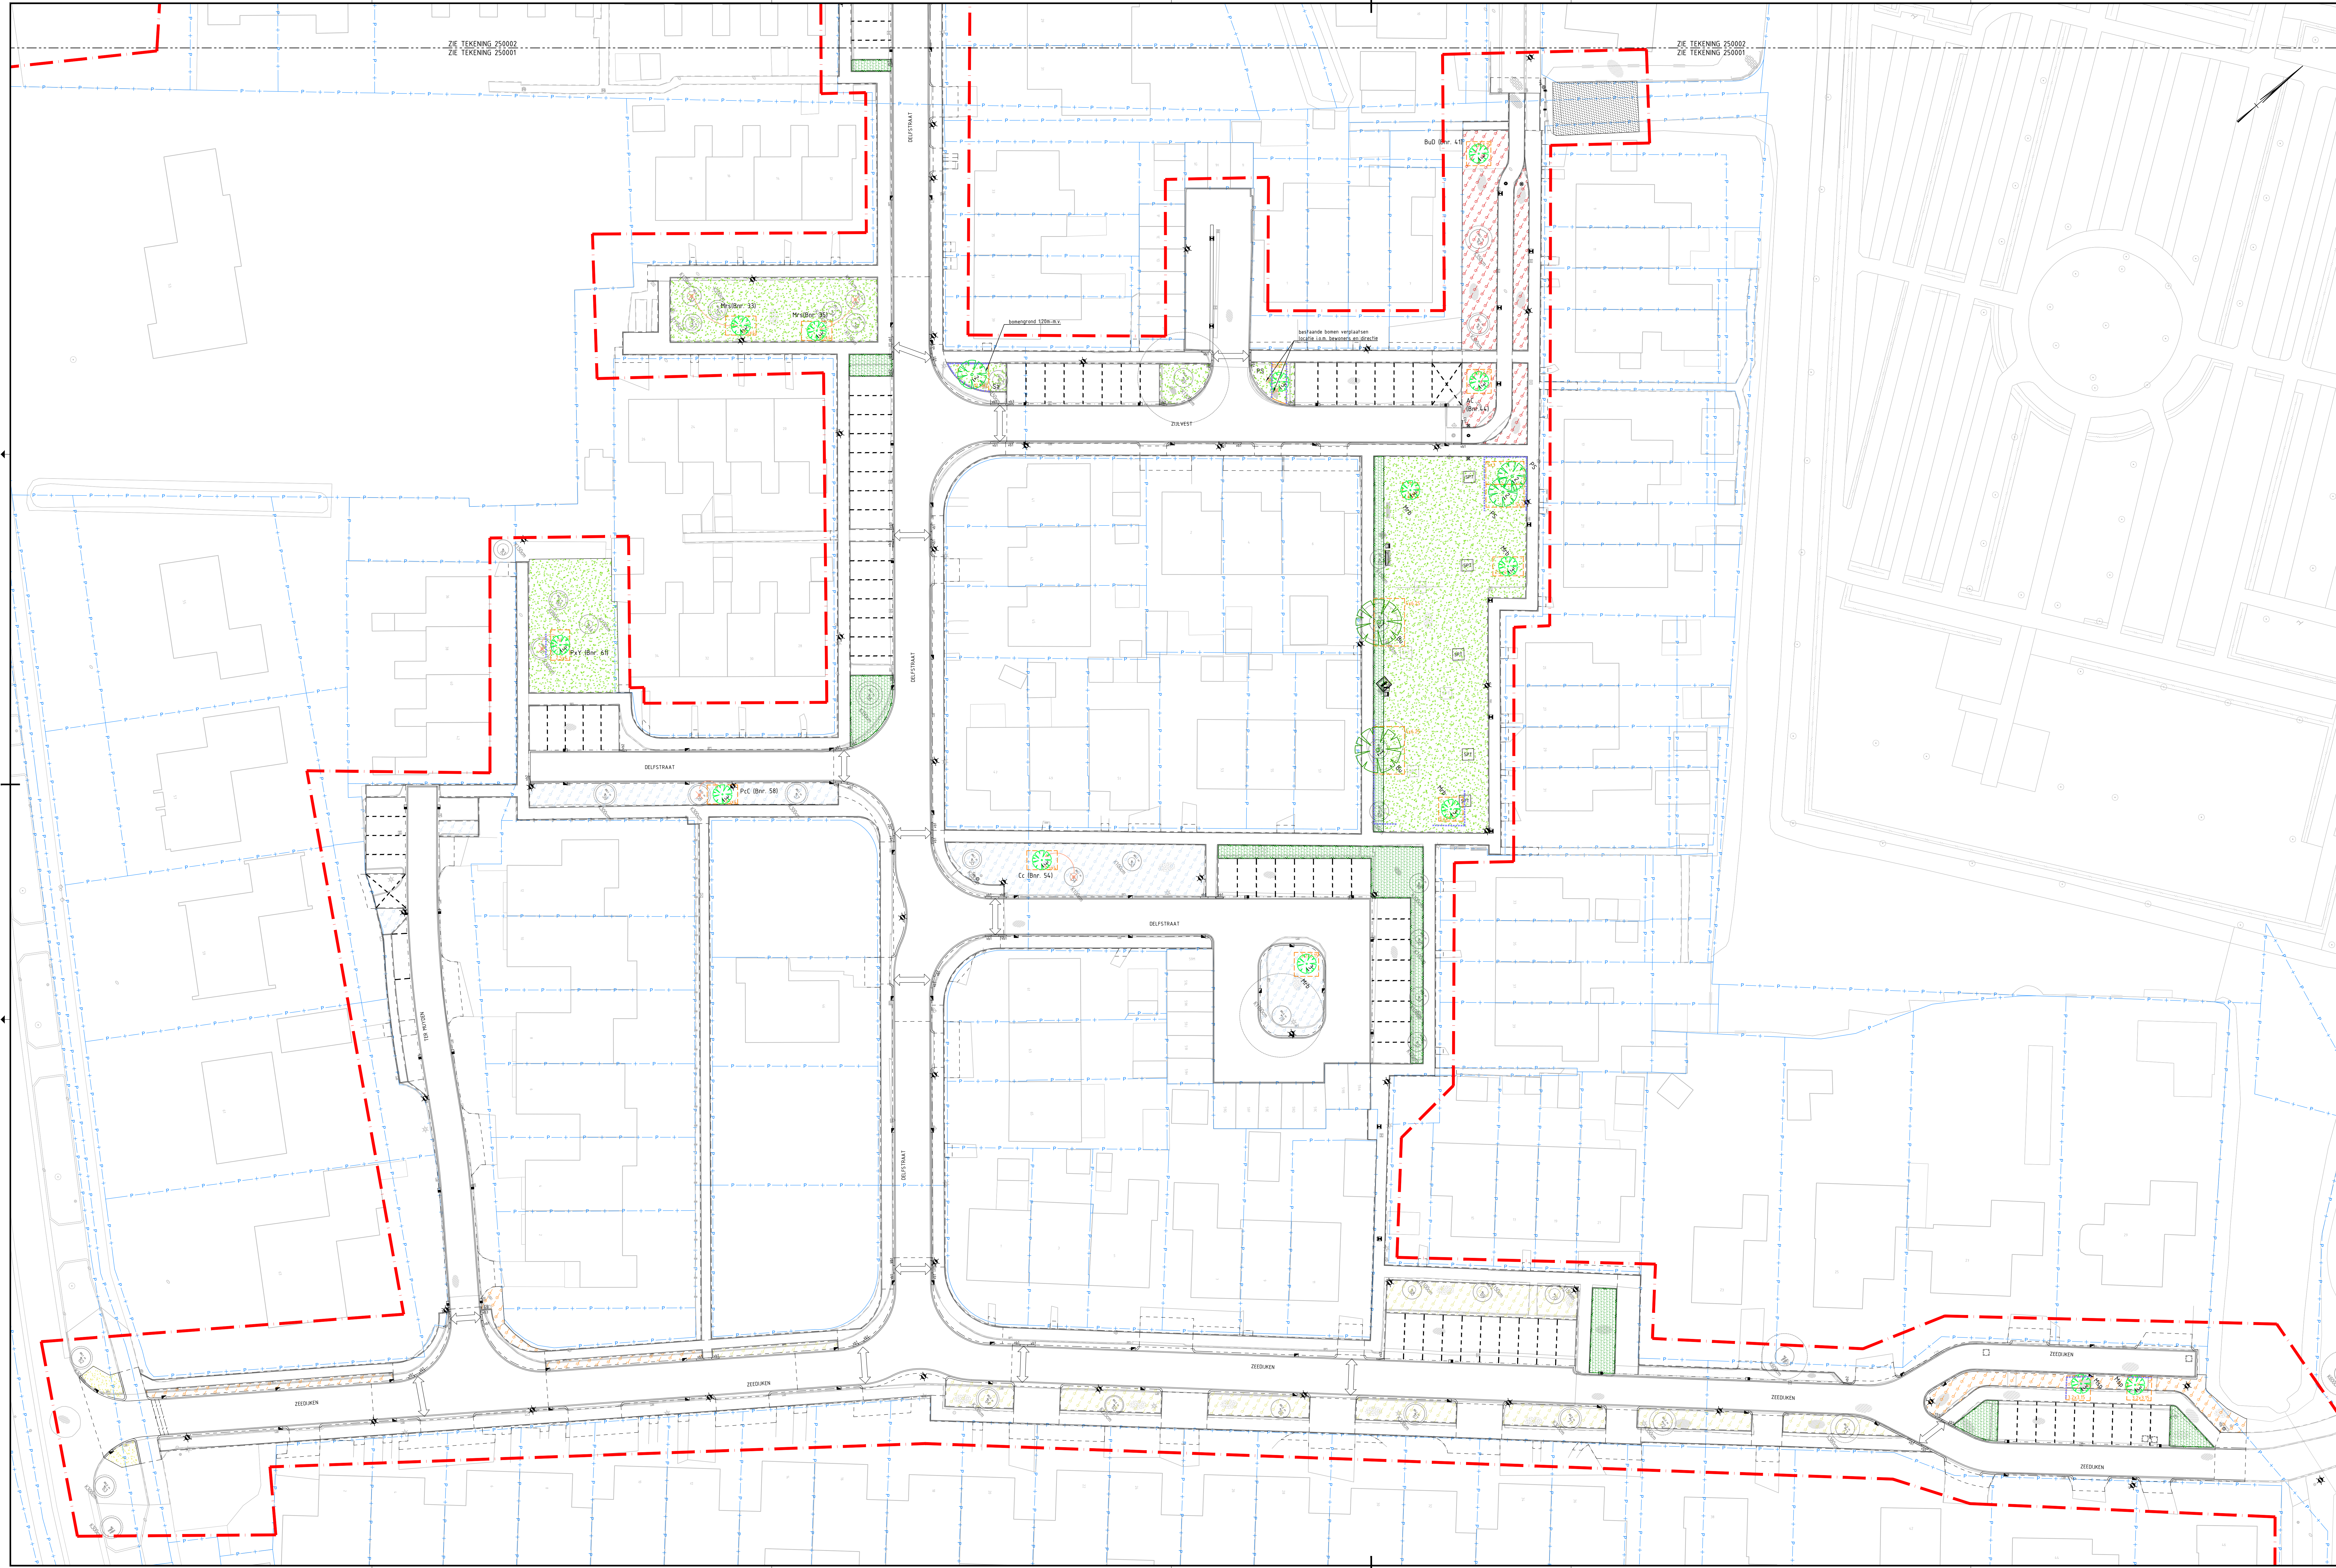

Legenda

- Bestaande situatie
- Toekomstige situatie
- Kadastraal
- Plangrens
- Wortelscherm

Boom - Bestand

- Boomnummer (BEA)
- Standaard
- Krondiameter

Boom - 1e Grootte (aanbrengen door derden)

Code	Latijnse naam	Nederlandse naam	Maat
Uc	Ulmus 'Columnella'	Zuiliep	18-20
Bu	Betula utilis	Himalaya berk	18-20
Sj	Stypholobium japonicum	Honingboom	18-20

Boom - 2e Grootte (aanbrengen door derden)

Code	Latijnse naam	Nederlandse naam	Maat
PS	Prunus 'Spirer'	Sierkers	18-20
Ag	Alnus glutinosa	Zwarte els	18-20
Sa	Sorbus aria	Meeibes	18-20
BuJ	Betula utilis 'Dorenbos'	Witte Himalaya berk	18-20
Cl	Carpinus betulus 'Fastigata'	Haagbeek	18-20

Boom - 3e Grootte (aanbrengen door derden)

Code	Latijnse naam	Nederlandse naam	Maat
Hrs	Malus 'Red Baron'	Sierappel	18-20
Hsp	Malus 'sp'	Sierappel	18-20
PS	Prunus serotina	Sierkers	18-20
PS	Prunus 'Spirer'	Sierkers	18-20
BuJ	Betula utilis 'Dorenbos'	Witte Himalaya berk	18-20
Ac	Aesolus carnea	Rode paardenkastanje	18-20

Boom - verplaatsen (aanbrengen door derden)

Code	Latijnse naam	Nederlandse naam	Boomnr. (BEA)
Hrs	Malus 'Red Sentinel'	Sierappel	33 en 35
Cl	Corylus colurna	Bomhaaielaar	54
PcC	Pyrus calleryana 'Chanticleer'	Sierpeer	58
PxY	Prunus x yedoensis	Sierkers	61

Bomengrond

Boom grootte	M3	plantvak breedte
1e grootte	2m3	min. 3-4m
2e grootte	15m3	min. 2.5-3m
3e grootte	10m3	min. 2-2.5m

Hagen (aanbrengen door derden)


Latijnse naam	Nederlandse naam	60-80
Acer Campestre	Veldsdoornhaag	

Borders (grondwerk aanvullen en plantwerk door derden)

Green to colour	kleur rood
Green to colour	kleur oranje
Green to colour	kleur geel
Green to colour	kleur wit

Bloemenmengsel

- B3 grasmengsel (bermen mengsel)
- M5 bloemrijk gazon 'Nectar onder het maaien'
- G4 bloemrijk grasland kalkrijk
- W1 wadi - lichte grond

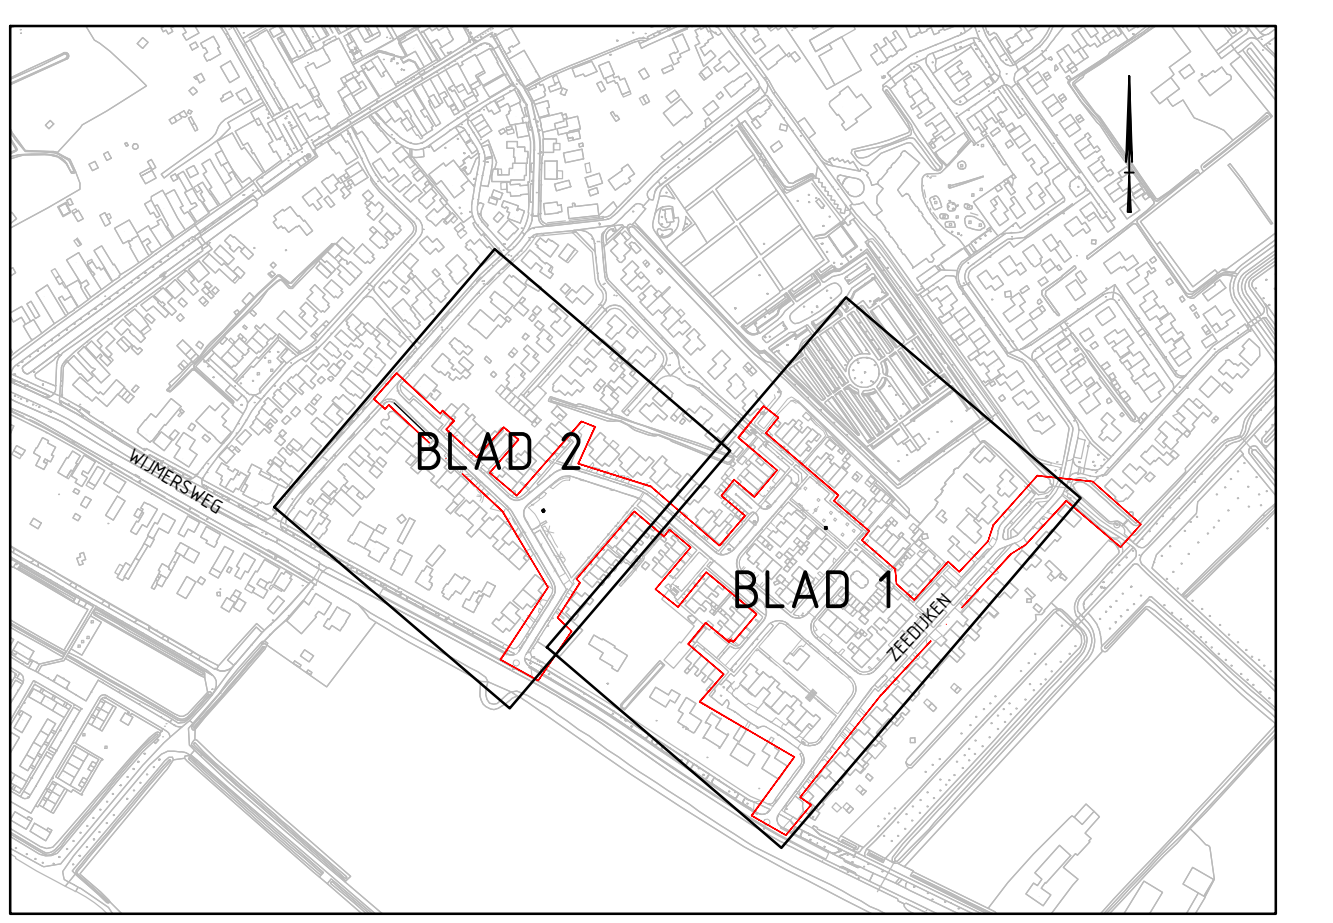

Overzicht situatie
Schaal 1:500

Bijbehorende documenten

- B.5748-RHD-WV-ZZ-DG-C-220001-220003 bovengrondse situatie
- B.5748-RHD-WV-ZZ-DG-C-230001-230002 ondergrondse situatie
- B.5748-RHD-WV-ZZ-DG-C-200001 profielen
- B.5748-RHD-WV-ZZ-DG-C-520001-520002 opbreketekening

Opmerkingen

- Maten in meters, tenzij anders vermeld;
- Materiaalnoten in millimeters, tenzij anders vermeld;
- Hoogtematen in meters t.a.v. N.A.P., tenzij anders vermeld;
- Diameters in millimeters, tenzij anders vermeld;

Schaal 1:250
0 5 10m

ZZ		aan	af	to	14.07.2024
S	Service uitgaat	aan	af	to	03.07.2024
overname		gepland	gevoerd	afgevoerd	aan
Gemeente Eemsdelta					
project					
Herinrichting deelgebied 2 te Loppersum					
overname					
Groenplan Situatie					
formaat		schaal		blad	
A0-841x1470		1:250		2	
fase		blad		blad	
Besluit ontwerp		1		2	
projectnummer / tekeningnummer		blad		blad	
B.5748-RHD-WV-ZZ-DG-C-2500		2.0		2.0	
Definitief					

