

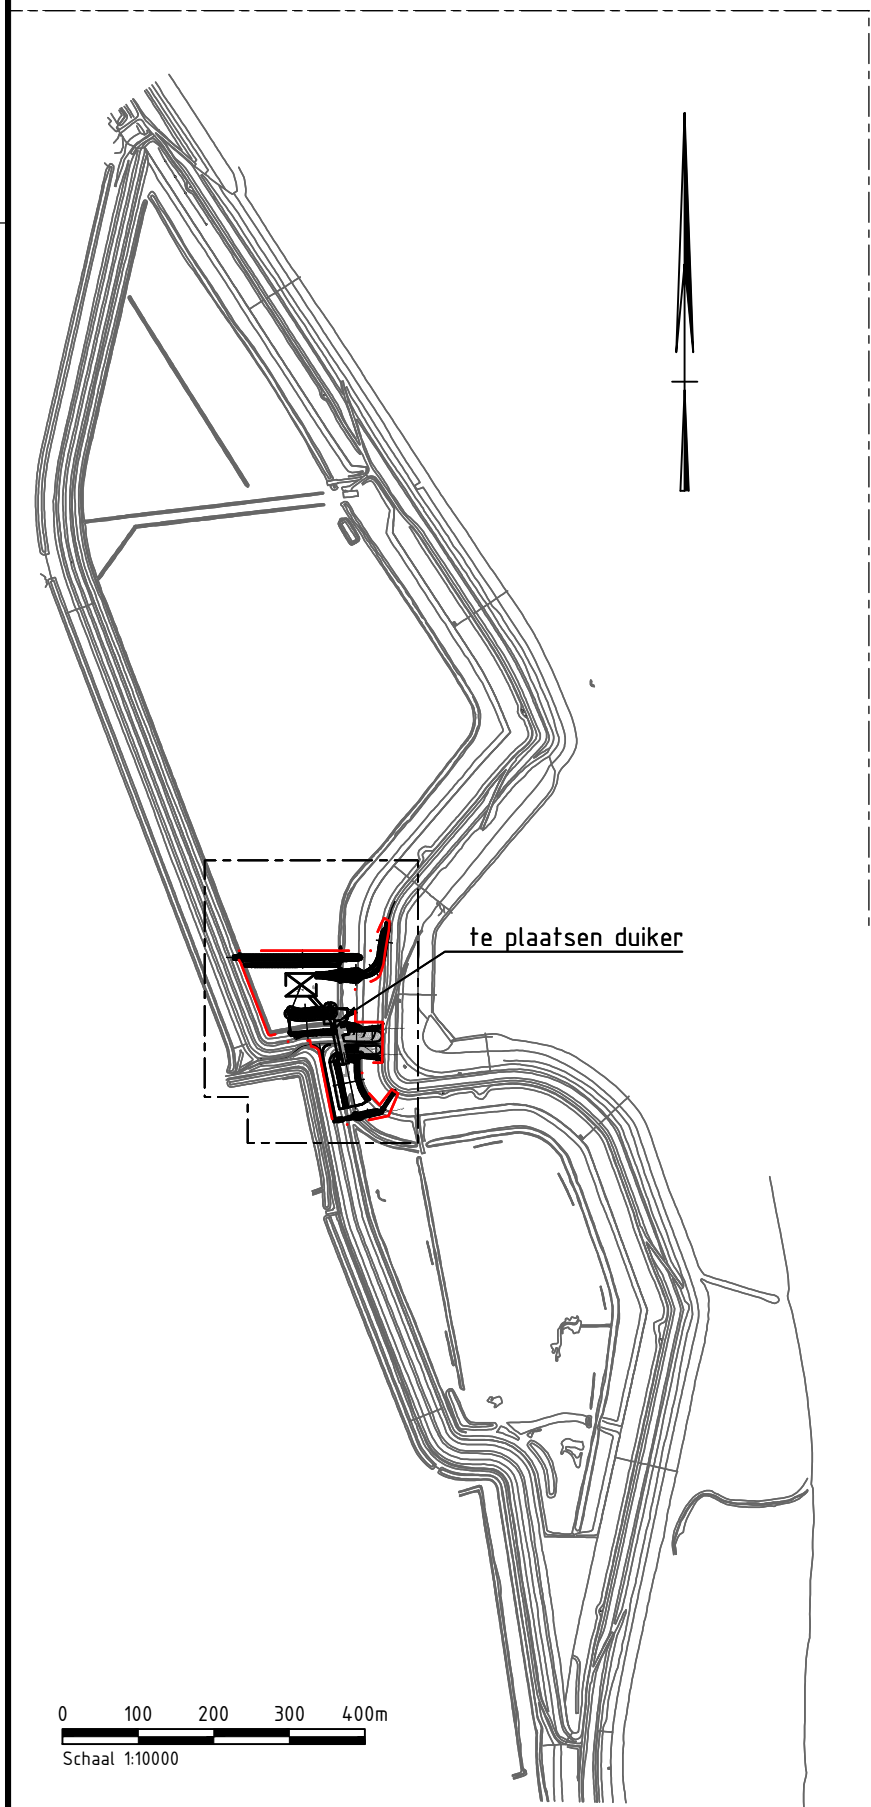
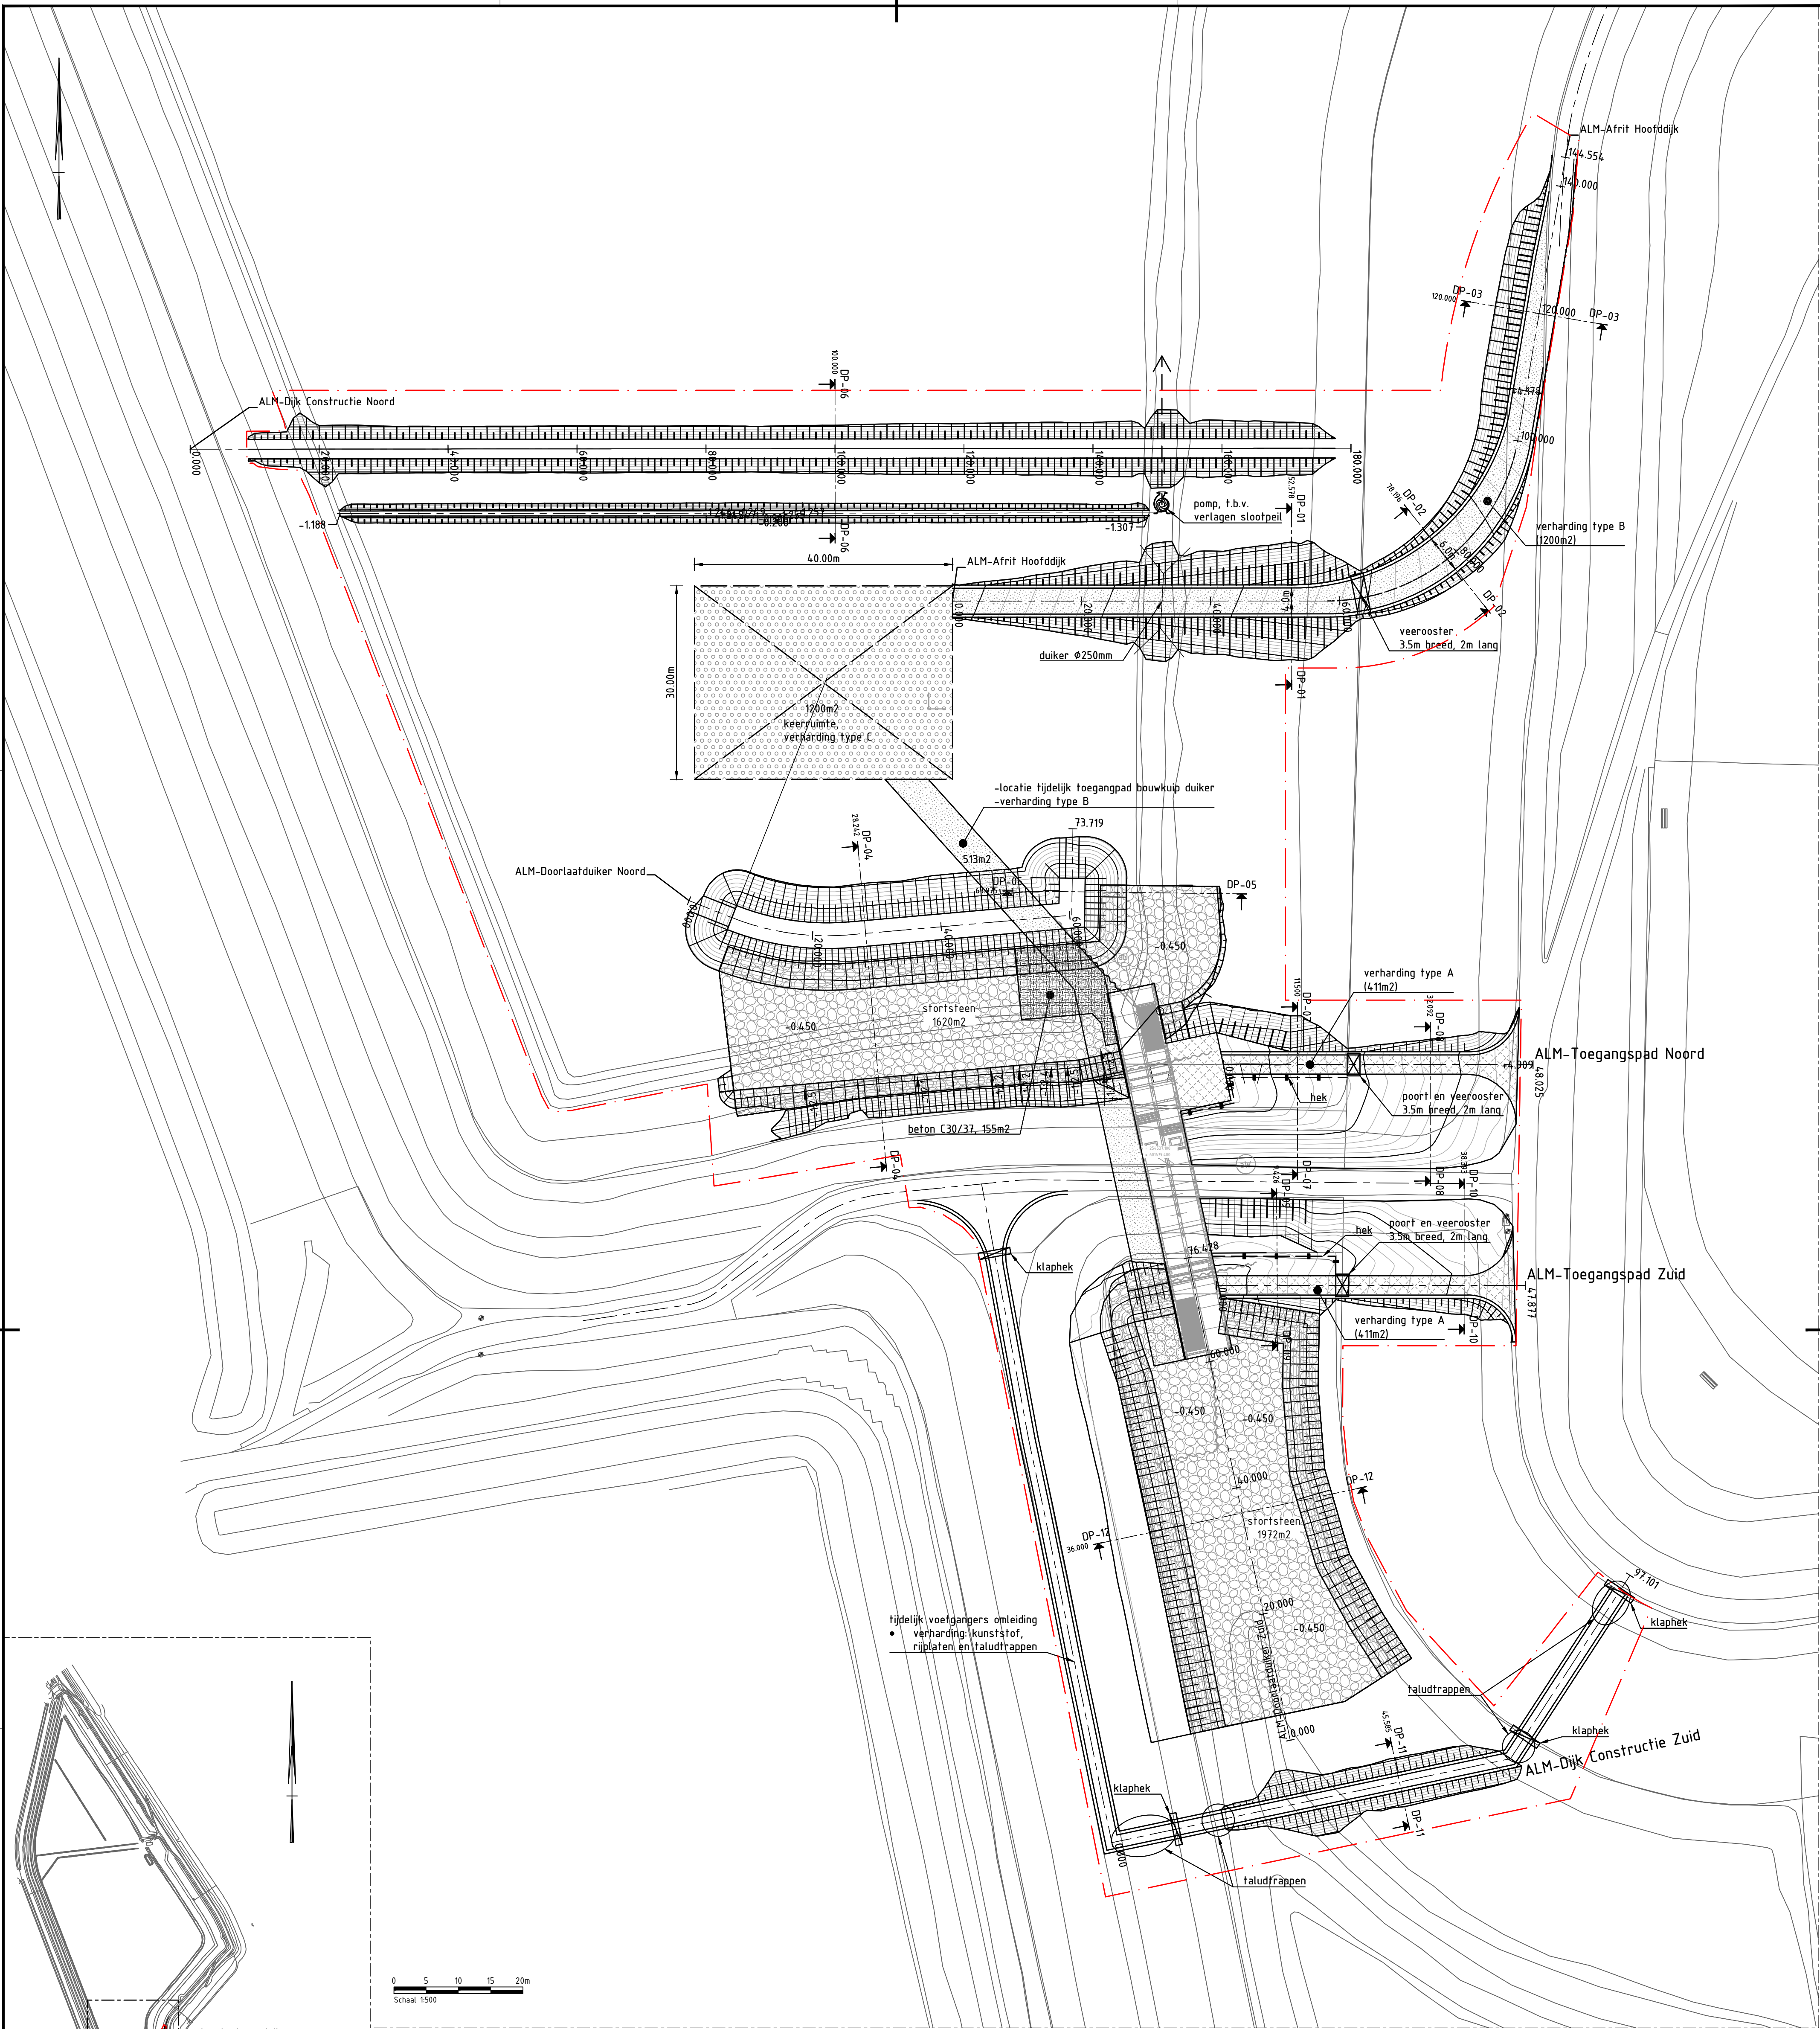


DETAIL VERHARDING, type A
SCHAAL 1 : 100

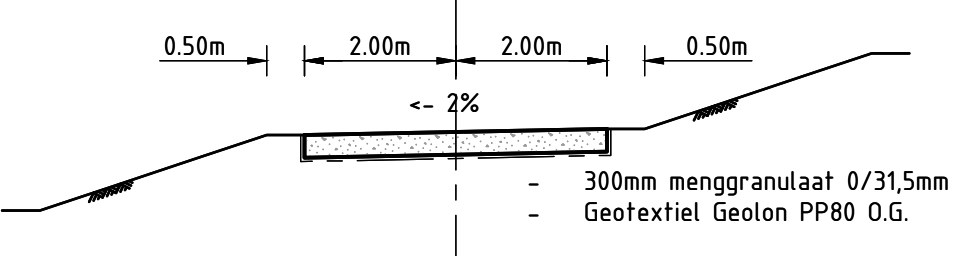

DETAIL VERHARDING, type B
SCHAAL 1 : 100

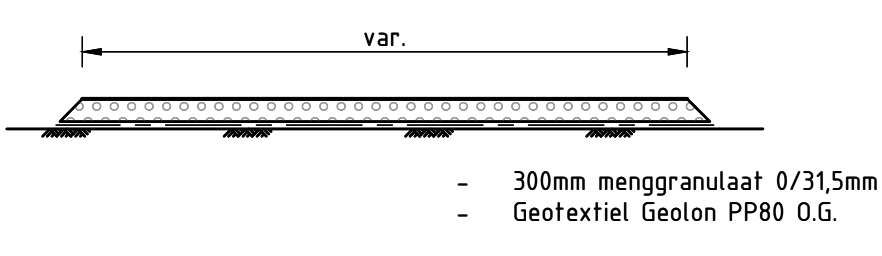

DETAIL VERHARDING, type C
SCHAAL 1 : 100

Legenda	
Afbeelding	Omschrijving
	Projectgrens
	Verharding type A
	Verharding type B
	Verharding type C
	Slootsteen

OVERZICHT DUBBELE DIJK

SCHAAL 1 : 10'000

Cut/Fill Summary

Name	Cut Factor	Fill Factor	2d Area	Cut	Fill	Net
Dijk Constructie Zuid	1.000	1.000	329.04sq.m	0.00 Cu. M.	272.46 Cu. M.	272.45 Cu. M.<Fill>
Afrit Hoofddijk	1.000	1.000	1516.86sq.m	0.46 Cu. M.	1359.05 Cu. M.	1358.59 Cu. M.<Fill>
Doorlaatduiker Zuid	1.000	1.000	2424.74sq.m	737.06 Cu. M.	523.45 Cu. M.<Cut>	213.60 Cu. M.
Doorlaatduiker Noord	1.000	1.000	2703.06sq.m	557.92 Cu. M.	1226.84 Cu. M.	668.93 Cu. M.<Fill>
Dijk Constructie Noord	1.000	1.000	1667.86sq.m	261.54 Cu. M.	1083.71 Cu. M.	822.17 Cu. M.<Fill>
Toeganspaden	1.000	1.000	1813.77sq.m	32.41 Cu. M.	993.09 Cu. M.	960.68 Cu. M.<Fill>
Totals			10455.33sq.m	1589.38 Cu. M.	5148.75 Cu. M.	3559.37 Cu. M.<Fill>

project

Dubbele Dijk

onderdeel

Doorlaatduiker

tekeningomschrijving

Grondwerk Overzicht

situering

Pandscheidingsdijk Ommelanderveedijk bij Hoogwatum/Bierum

opdrachtgever

Provincie Groningen
St. Jansstraat 4
9712 JN Groningen
050 - 316 4911

getekend

Rudolf Albrecht

gecontroleerd

Harm Jan Wilzing

formaat

A1

projectnummer

100332

documenttype

DU0941

documentstatus

DEFINITIEF

uitgavedatum

16-09-2024

blad in bladen

05 in -

tekeningnummer

NI-100332-1011

provincie

groningen