



ALM-Dijk Constructie Noord
Lengteprofiel as ALM-Dijk Constructie Noord
Metrering 0.000 tot 180.000

Metrering	10.00	20.00	30.00	40.00	50.00	60.00	70.00	80.00	90.00	100.00	110.00	120.00	130.00	140.00	150.00	160.00	170.00	180.00
Ontwerphoogte	1.00	1.00	1.00	1.00	1.00	1.00	1.00	1.00	1.00	1.00	1.00	1.00	1.00	1.00	1.00	1.00	1.00	1.00
Horizontaal verloop	L=180.000m																	
Verticaal verloop	P=0.00%																	
Bestaande hoogte	0.68	-0.78	-0.72	-0.03	-0.06	-0.08	-0.05	-0.07	-0.06	-0.11	-0.23	-0.22	-0.28	-0.32	-0.28	-0.43	-0.19	-0.19

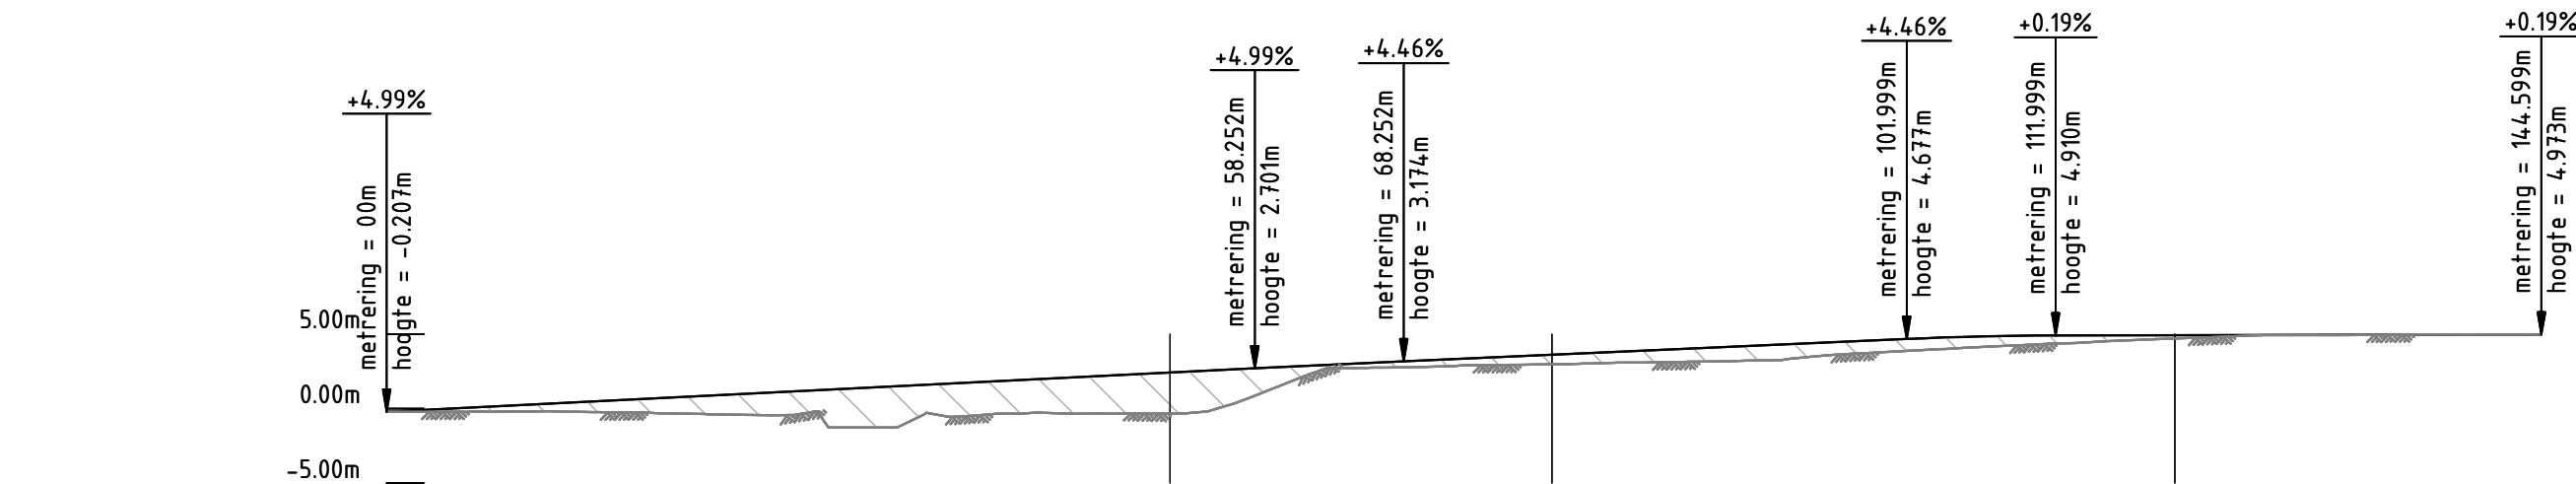

ALM-Afrit Hoofddijk
Lengteprofiel as ALM-Afrit Hoofddijk
Metrering 0.000 tot 144.600


Metrering	10.00	20.00	30.00	40.00	50.00	60.00	70.00	80.00	90.00	100.00	110.00	120.00	130.00	140.00
Ontwerphoogte	0.29	0.79	1.29	1.79	2.29	2.79	3.29	3.69	4.13	4.58	4.89	4.92	4.94	4.94
Horizontaal verloop	L=58.084m					L=42.097m R=30.000m					L=44.373m			
Verticaal verloop	P=5.00%					P=4.50%					P=0.20%			
Bestaande hoogte	-0.18	-0.39	-1.72	-0.10	-0.32	1.56	2.86	3.01	3.18	3.70	4.28	4.76	4.94	4.97

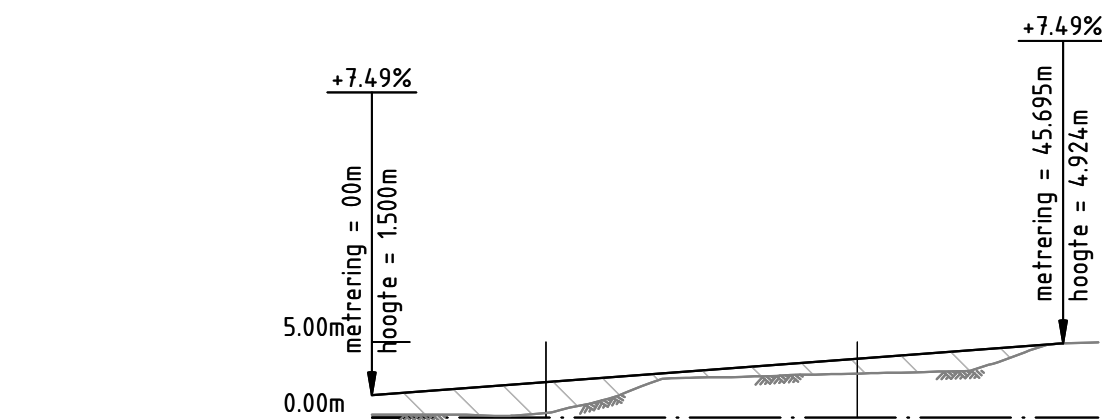

ALM-Toegangspad Noord
Lengteprofiel as ALM-Toegangspad Noord
Metrering 0.000 tot 48.025


Metrering	10.00	20.00	30.00	40.00
Horizontaal verloop	L=48.025m			
Verticaal verloop	P=7.50%			
Bestaande hoogte	0.18	2.60	2.87	3.25


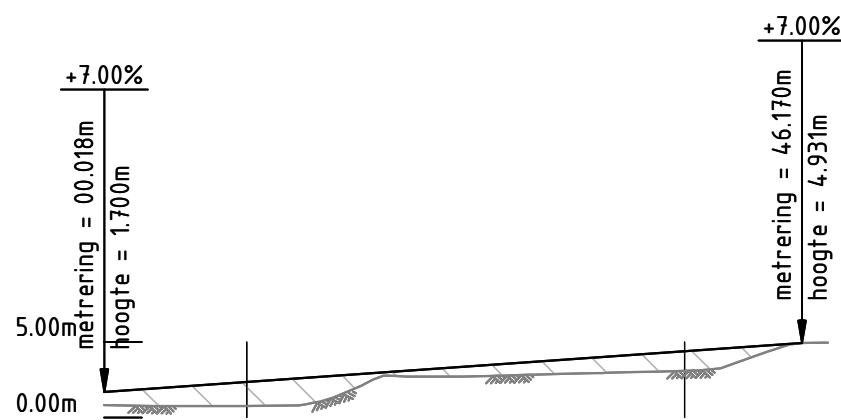


ALM-Toegangspad Zuid
Lengteprofiel as ALM-Toegangspad Zuid
Metrering 0.000 tot 47.877

Metrering	10.00	20.00	30.00	40.00
Horizontaal verloop	L=47.877m			
Verticaal verloop	P=7.00%			
Bestaande hoogte	0.18	2.60	2.87	3.25

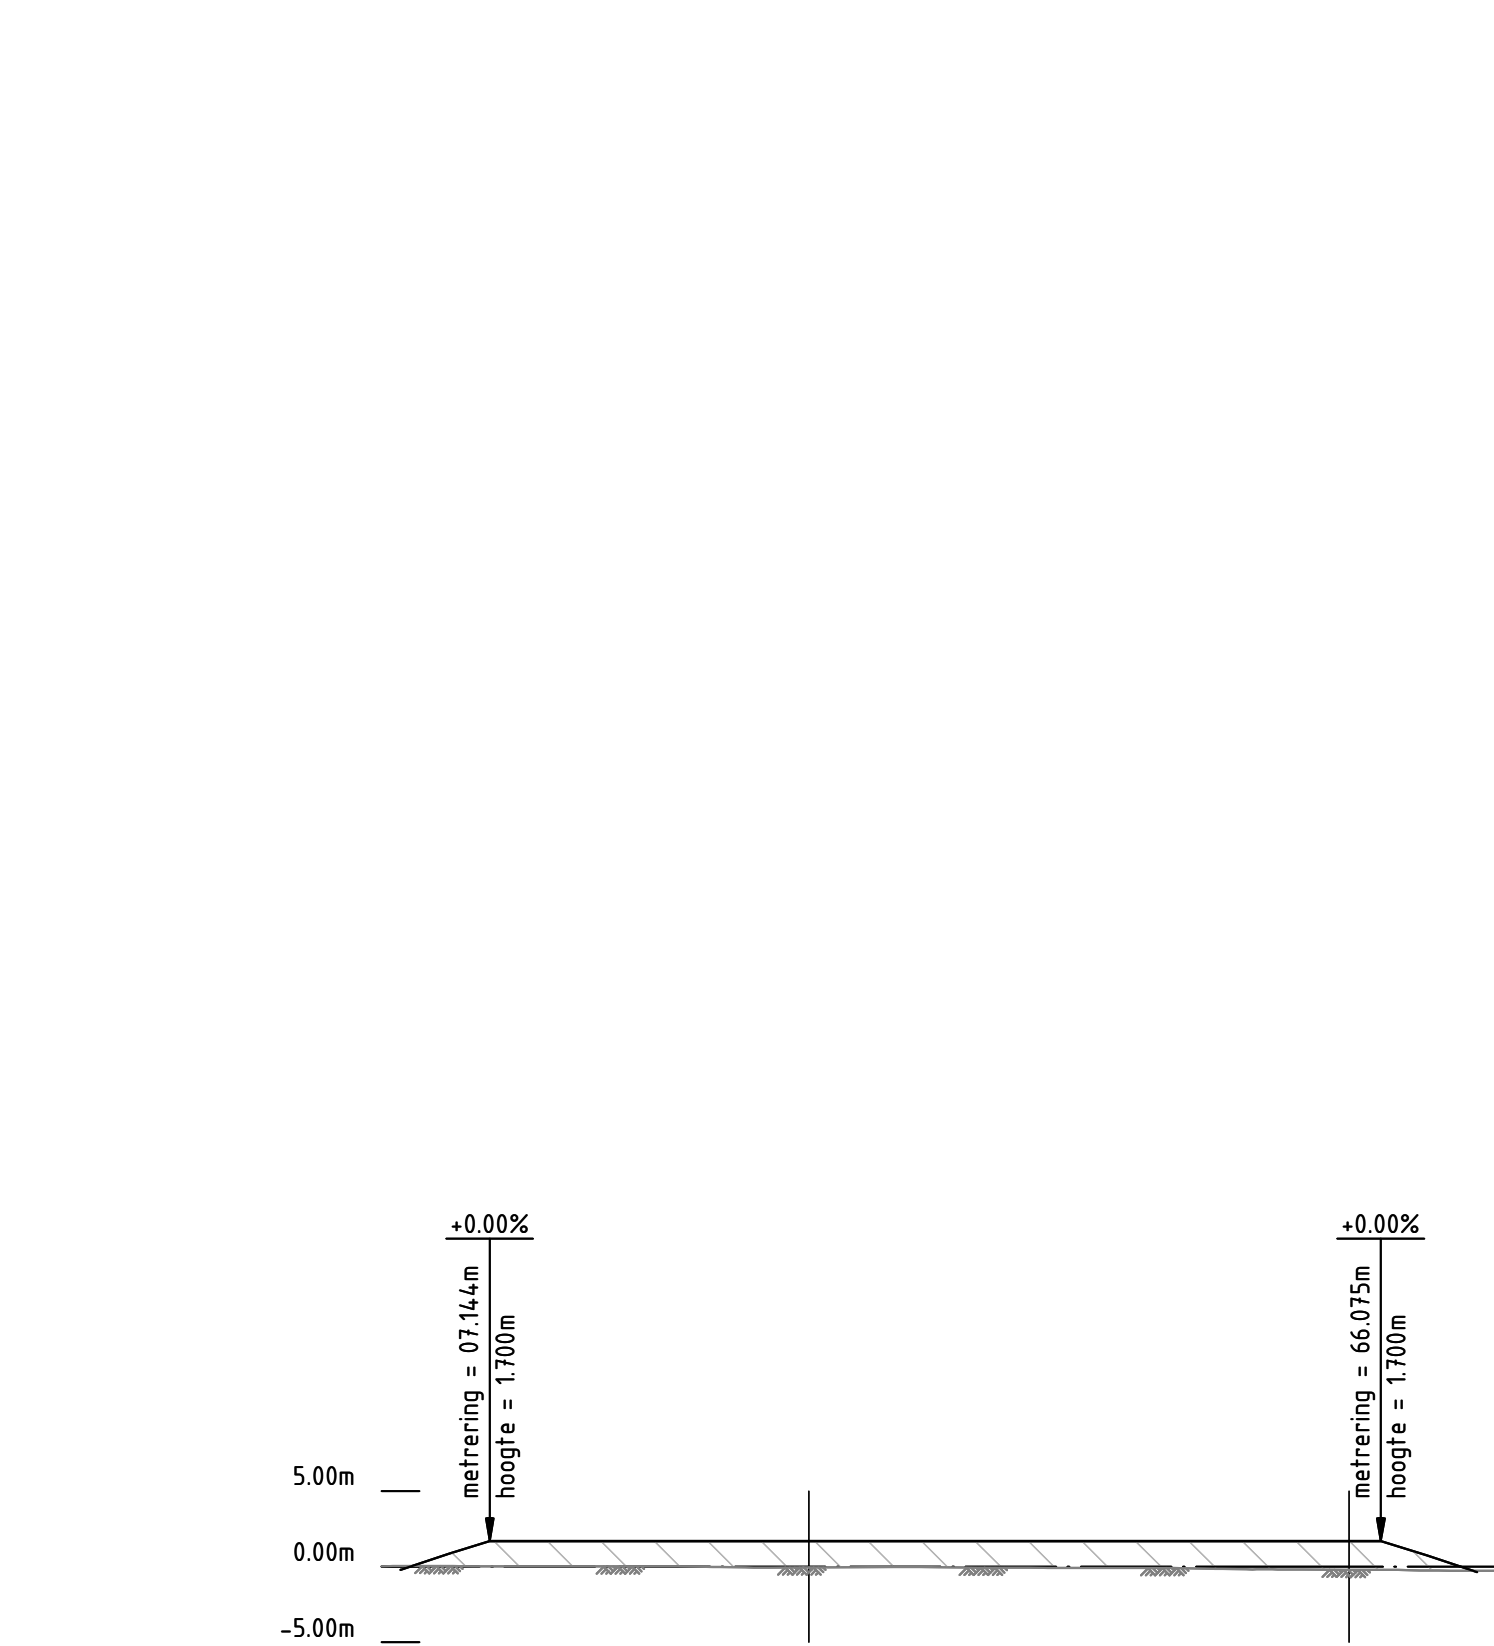

ALM-Grondwerk Doorlaatduiker
Lengteprofiel as ALM-Doorlaatduiker Noord
Metrering 0.000 tot 73.719

Metrering	10.00	20.00	30.00	40.00	50.00	60.00	70.00
Horizontaal verloop	L=7.144m	L=18.613m R=40.000m	L=34.573m			L=13.389m	
Verticaal verloop	P=0.00%						
Bestaande hoogte	0.07	0.09	-0.03	-0.05	-0.08	-0.08	-0.25

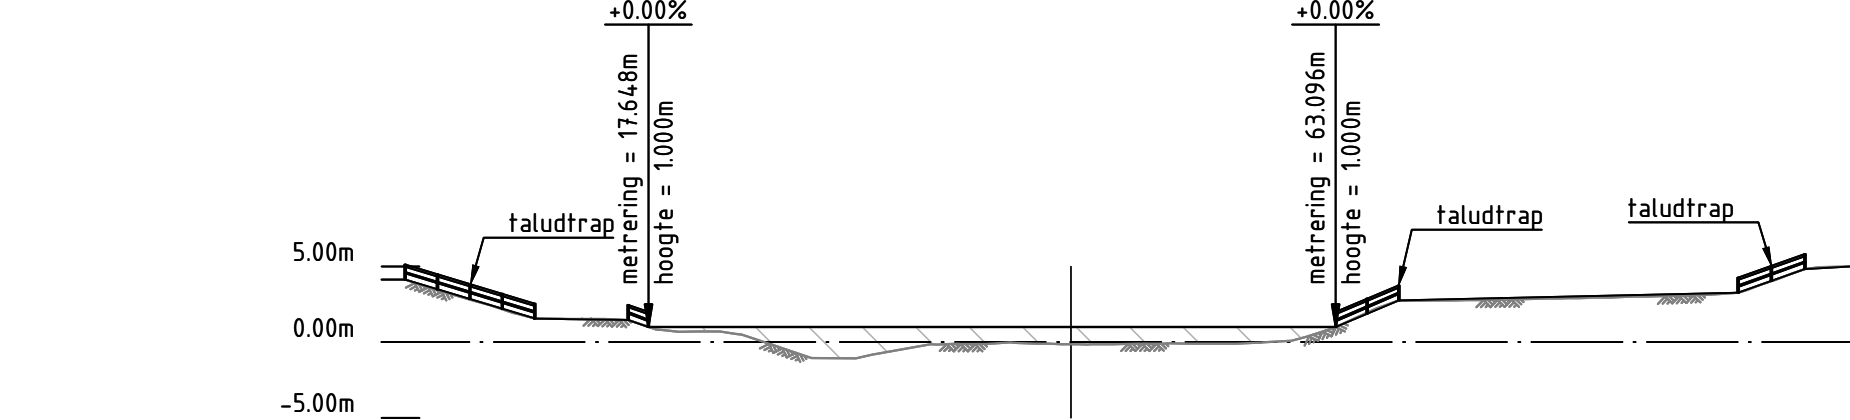

ALM-Dijk Constructie Zuid
Lengteprofiel as ALM-Dijk Constructie Zuid-Voetgangerpad
Metrering 0.000 tot 97.101

Metrering	10.00	20.00	30.00	40.00	50.00	60.00	70.00	80.00	90.00
Horizontaal verloop	L=63.176m						L=33.926m		
Verticaal verloop	P=0.00%								
Bestaande hoogte	1.59	0.69	-1.04	-0.16	-0.05	0.07	2.76	2.94	3.35

