
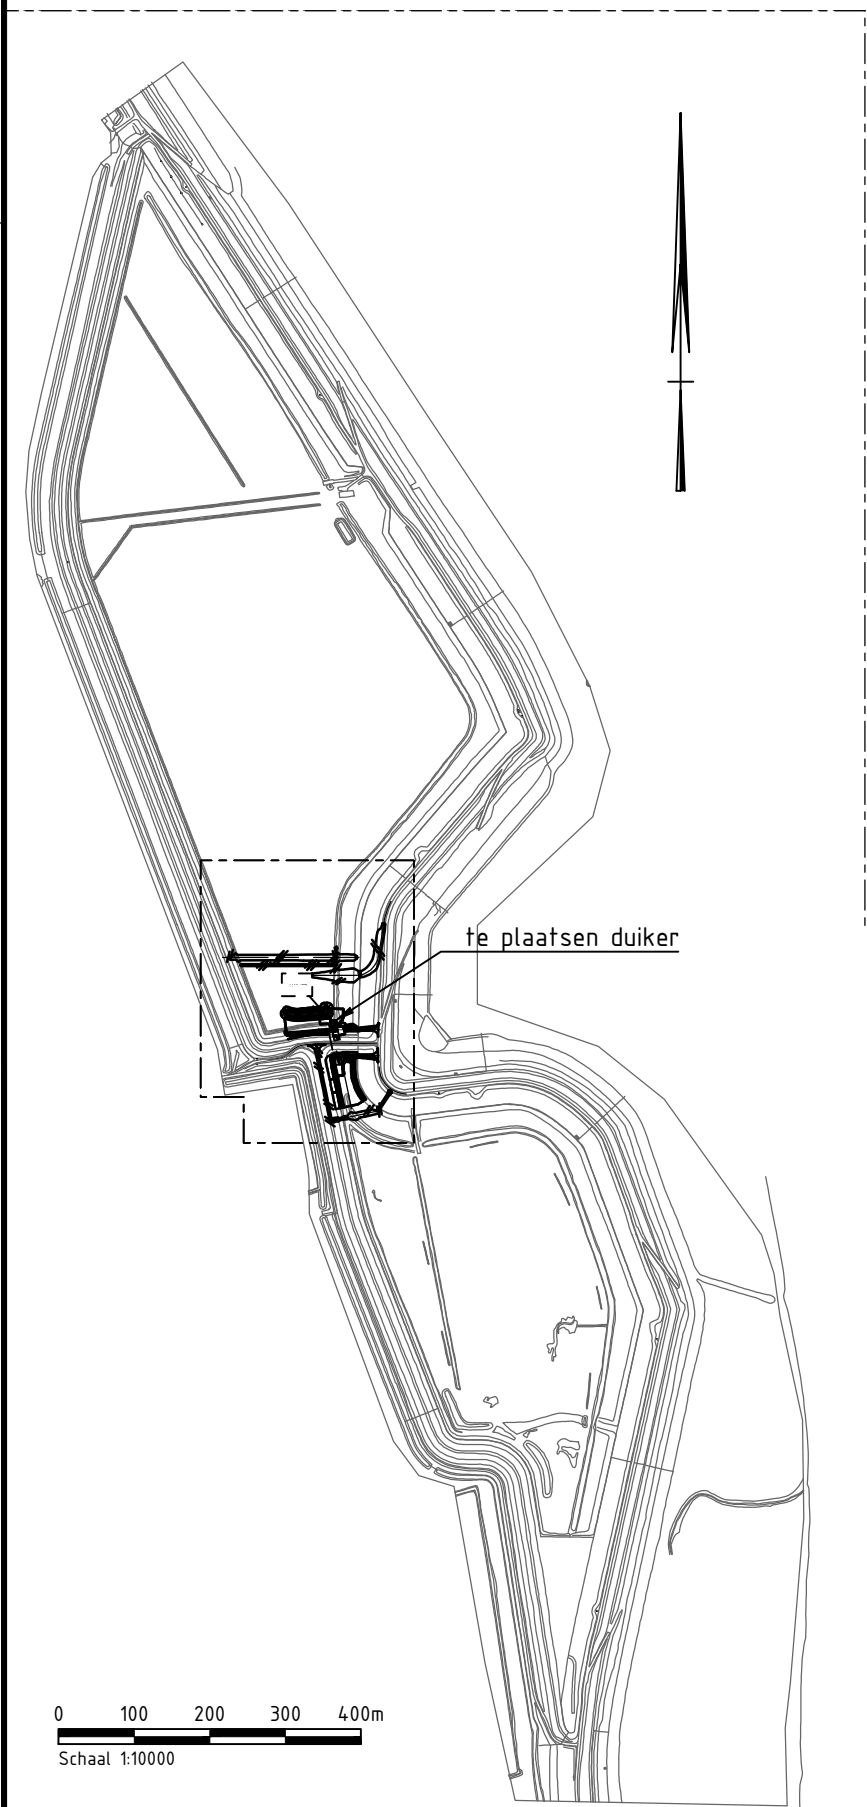


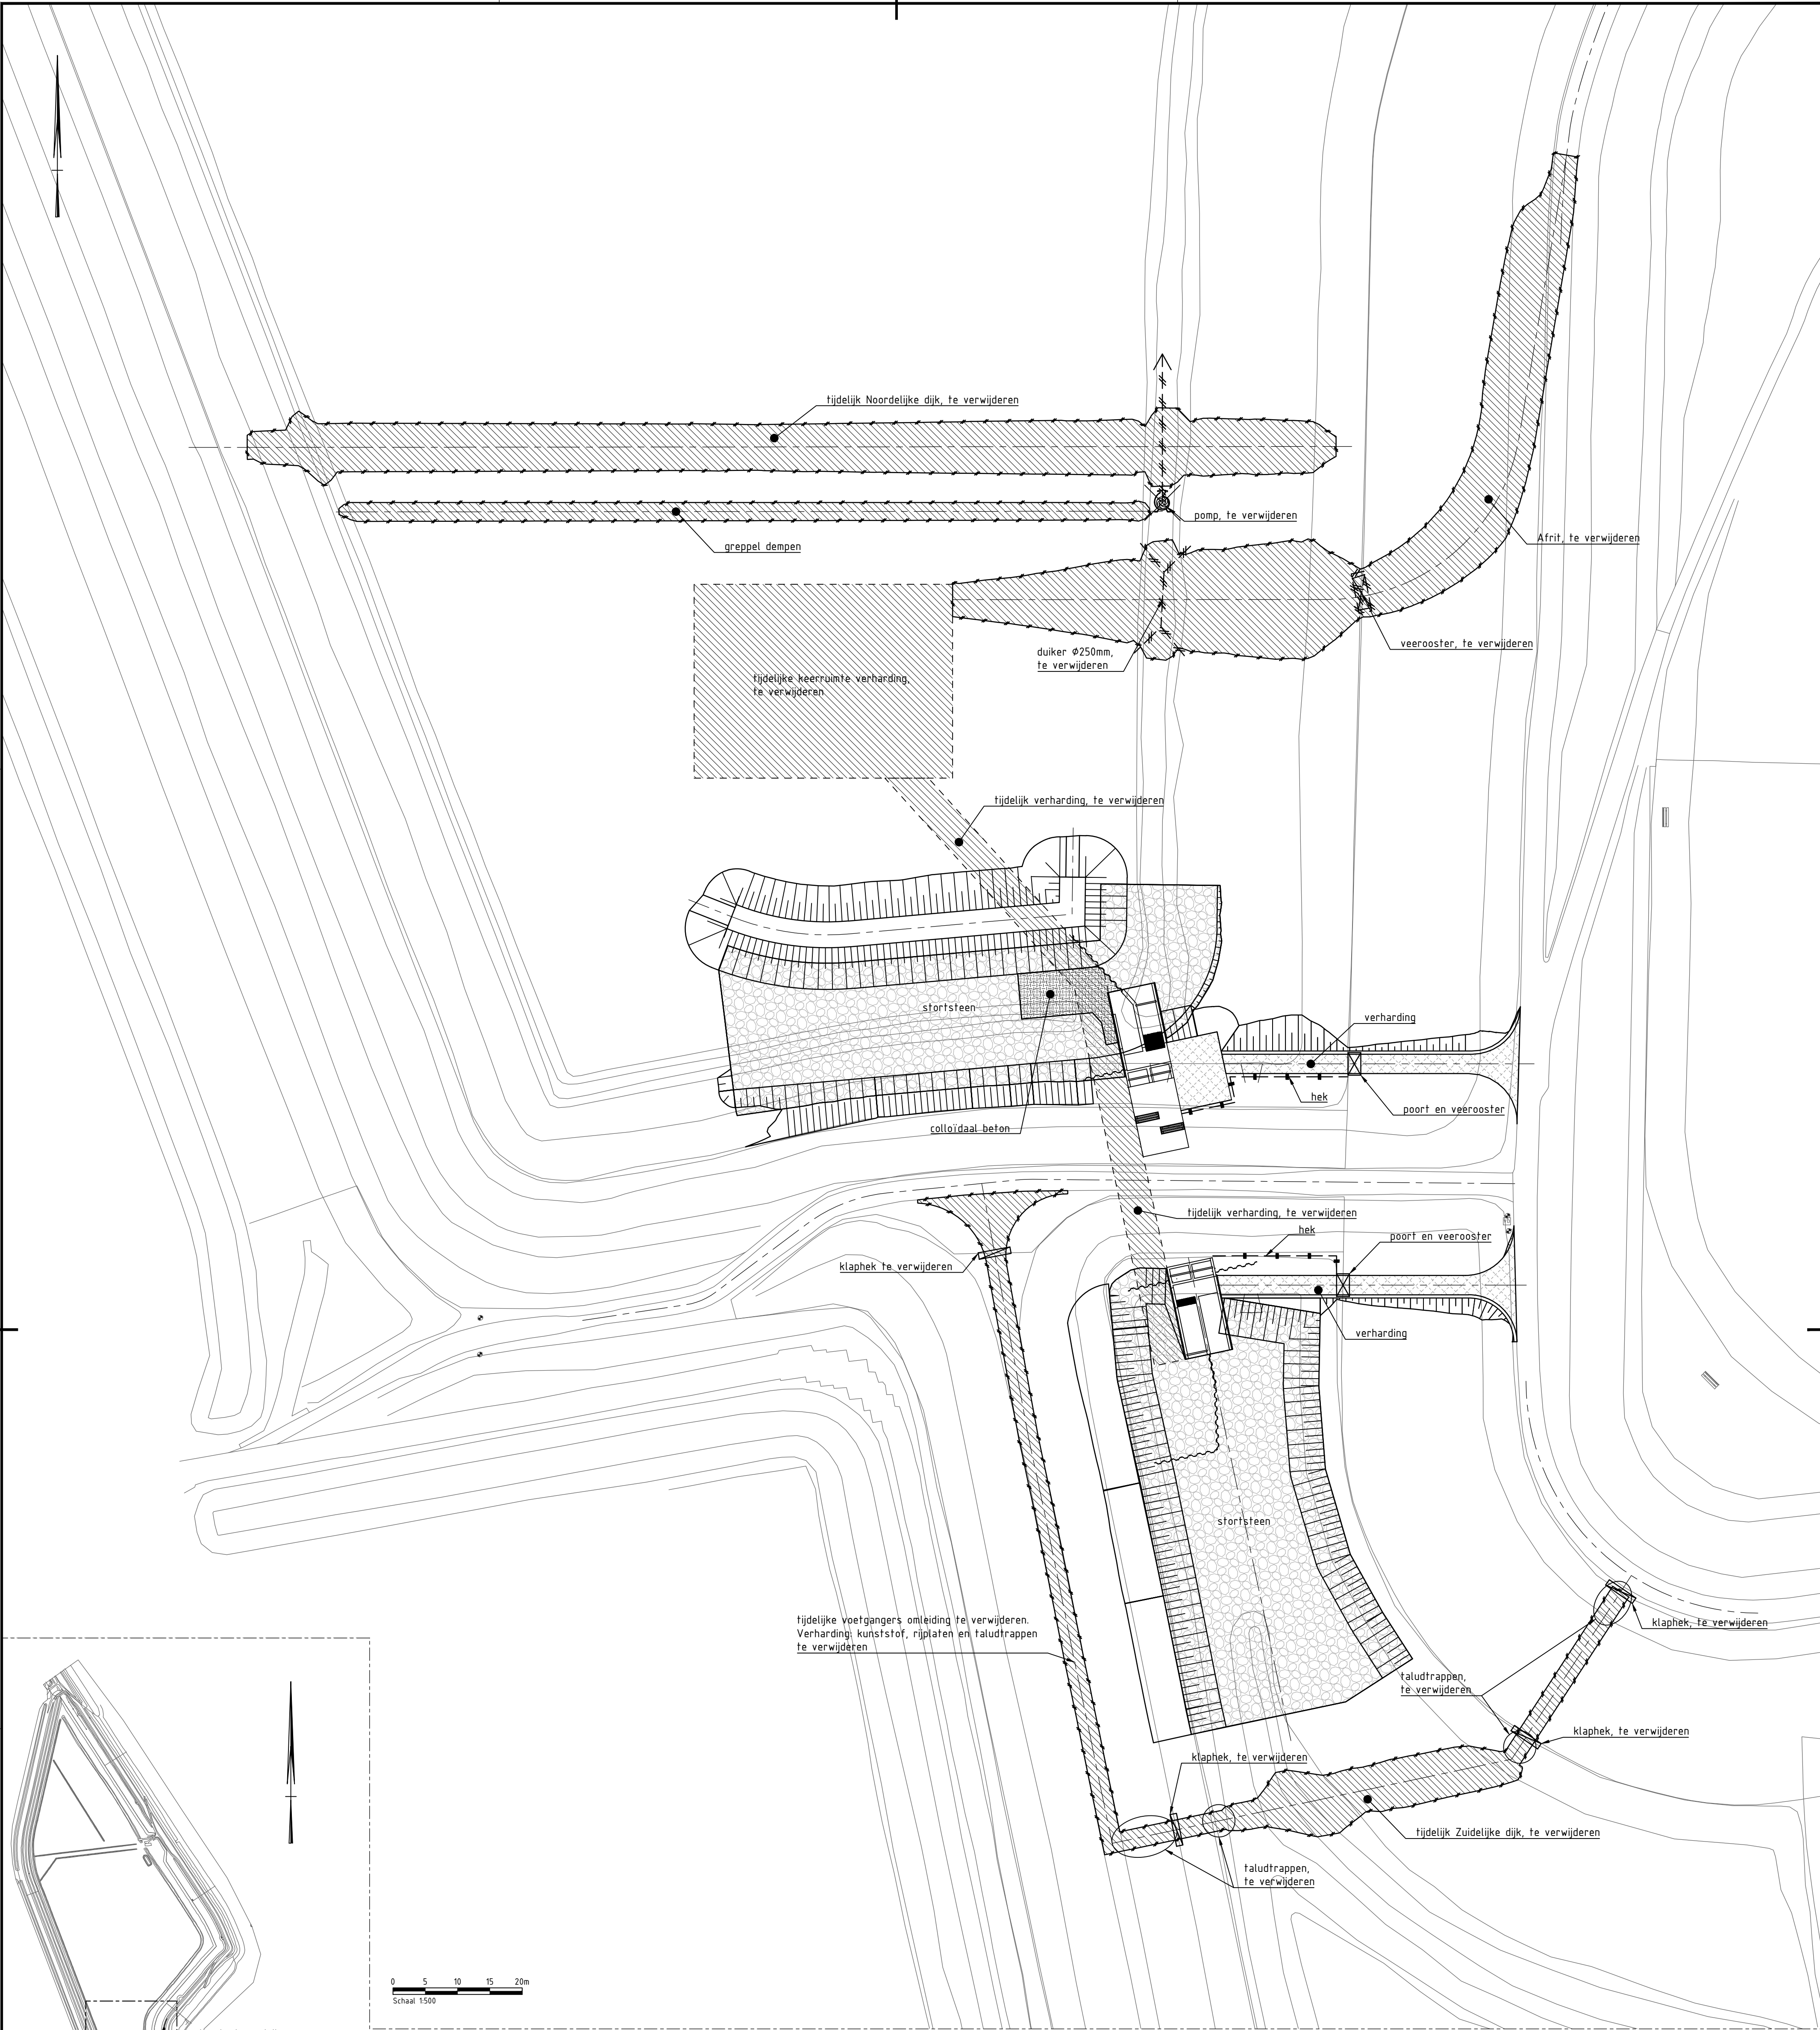

OVERZICHT DUBBELE DIJK
SCHAAL 1 : 10'000

Legenda	
Arcering	Omschrijving
	te verwijderen
	te verwijderen

project Dubbele Dijk	getekend Rudolf Albrecht
onderdeel Doortlaatduiker	gecontroleerd Harm Jan Wilzing
tekeningsomschrijving Te Verwijderen Onderdelen	formaat A1
situering Pandscheidingsdijk Ommelanderzeedijk bij Hoogwatum/Bierum	projectnummer 100332
	besteknummer 2024-18
	objectnummer DU0941
	documenttype Nvi-tekening
	documentstatus DEFINITIEF
	opdrachtgever Provincie Groningen St. Jansstraat 4 9712 JN Groningen 050 - 316 4911
	uitgavedatum 16-09-2024
	blad in bladen 09 in -
	tekeningnummer NI-100332-1015