


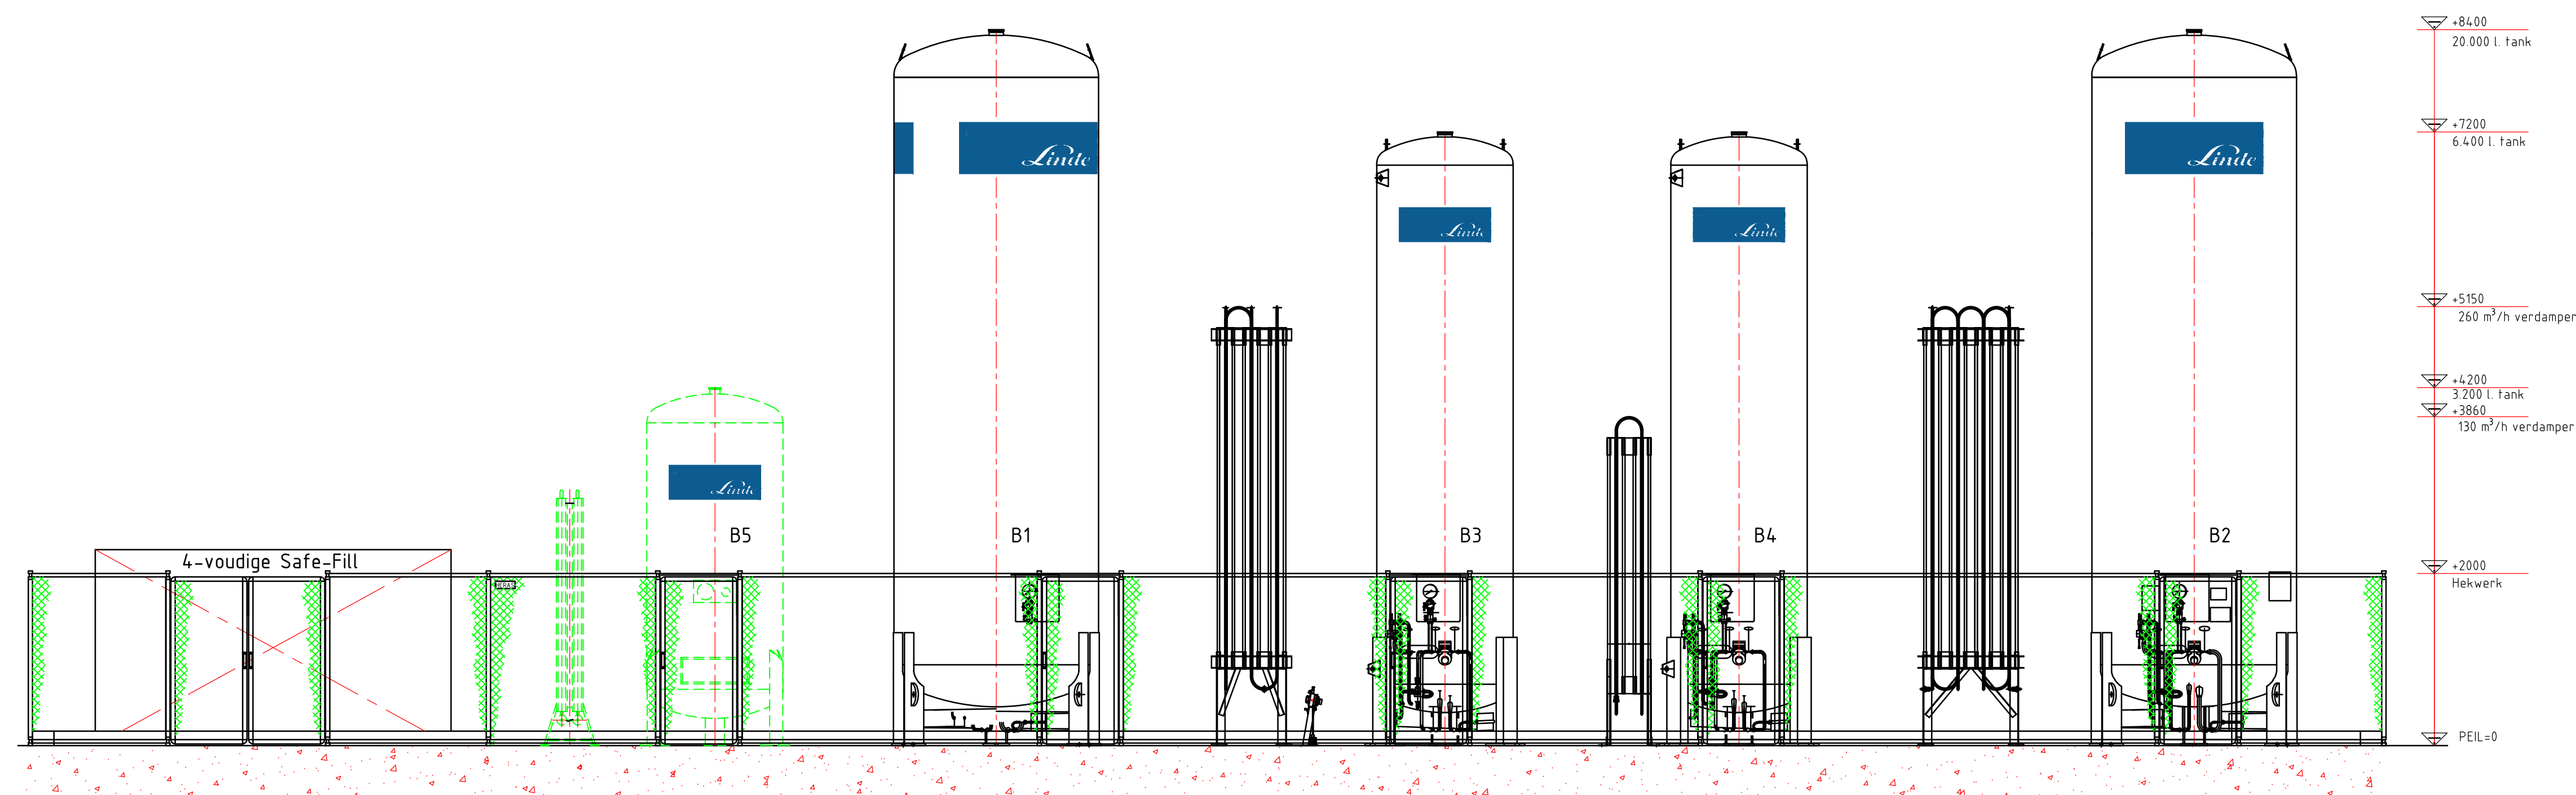

Aanzicht A-A

		Benaming Opstelling Tankbordes VUMC – Amsterdam			
Overgenomen van teknr.		Bijbehorend tek.nr. T05588, T05593, T05594			
Materiaal	Autorisatie: R. Ravesteijn	Artikel SAP Nr.	Schaal	1:50	
Opgesteld R. Ravesteijn	Datum 02-04-2013	Amer. Proj.		Form. A1	Tek. Nr. T05317 BLAD 2
Getekend M. van Schie	Wijz. Nr.	Linde Gas Benelux, Postbus 78, 3100 AB Schiedam, E-mail: tekenkamer.lg.nl@linde.com			
Controle F. van der Spek	Wijz. Datum.				