


Bijlage 066: Plattegrond gevaarlijke stoffen

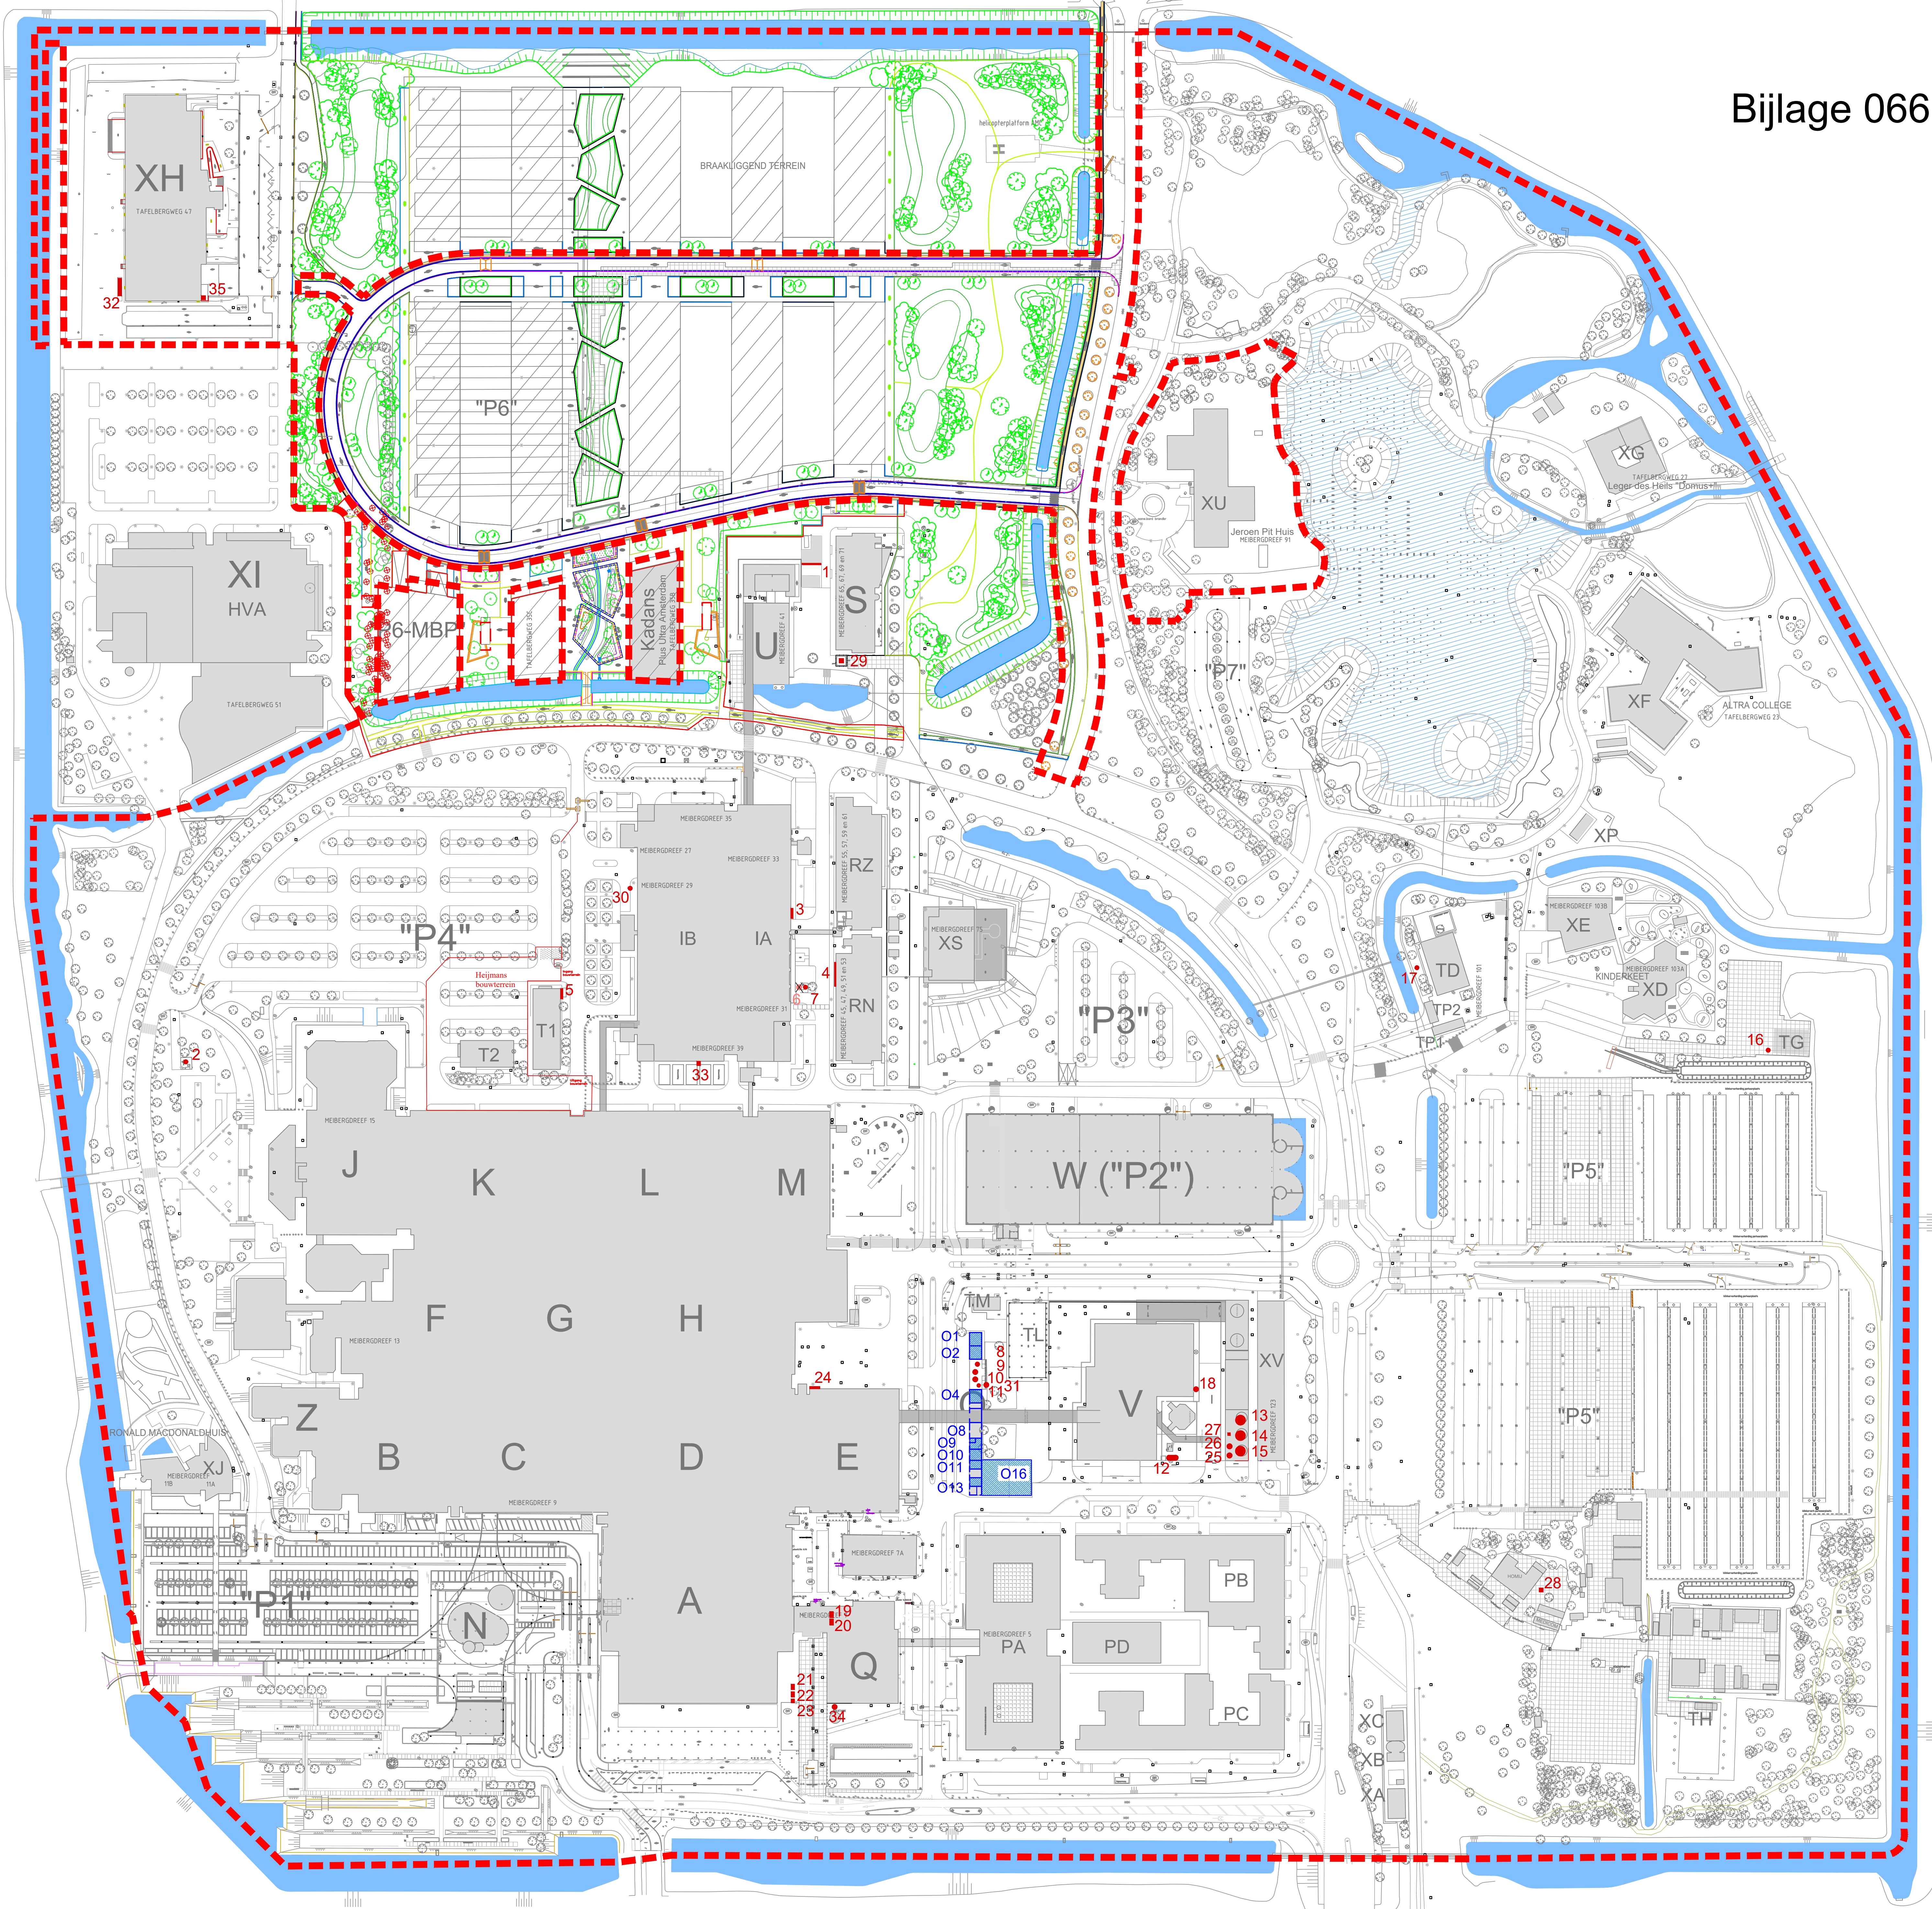

Gevaarlijke stoffen gebouw O

- O1 Opslag gevaarlijke stoffen (ruimtenummer 0.001), max. 1.500 liter/kg
- O2 Opslag gevaarlijke stoffen (ruimtenummer 0.002), max. 4.200 liter/kg
- O4 Opslag gevaarlijke stoffen (ruimtenummer 0.004), max. 1.200 liter/kg
- O8 Opslag gevaarlijke stoffen (ruimtenummer 0.008), max. 250 liter/kg
- O9 Opslag gevaarlijke stoffen (ruimtenummer 0.009), max. 1.500 liter/kg
- O10 Opslag gevaarlijke stoffen (ruimtenummer 0.010), max. 5.000 liter/kg
- O11 Opslag gevaarlijke stoffen (ruimtenummer 0.011), max. 2.500 liter/kg
- O13 Opslag gevaarlijke stoffen (ruimtenummer 0.013), max. 1.000 liter/kg
- O16 Opslag gevaarlijke stoffen (Buitenberging), max. 10.000 liter/kg

Gevaarlijke stoffen buitenterrein

- 1 Uitpandige opslag gasflessen (max. 2.000 liter)
- 2 Bovengronds reservoir, medisch zuurstof (5.300 liter)
- 3 Uitpandige opslag gasflessen (max. 450 liter)
- 4 Uitpandige opslag gasflessen (max. 900 liter)
- 5 Uitpandige opslag gasflessen (max. 600 liter)
- 6 Bovengronds reservoir, vloeibare stikstof gaslevering (6.300 liter)
- 7 Bovengronds reservoir, vloeibare stikstof (3.200 liter)
- 8 Bovengronds reservoir, vloeibare stikstof (11.500 liter)
- 9 Bovengronds reservoir vloeibare medisch zuurstof (6.400 liter)
- 10 Bovengronds reservoir vloeibare medisch zuurstof (20.000 liter)
- 11 Bovengronds reservoir, vloeibare kooldioxide (3.200 liter)
- 12 Bovengronds reservoir, gasolie (20.000 liter)
- 13 Bovengronds reservoir, smeerolie (15 m³)
- 14 Bovengronds reservoir, gasolie (150 m³)
- 15 Bovengronds reservoir, gasolie (150 m³)
- 16 Bovengronds mobil reservoir, gasolie (600 liter)
- 17 Uitpandige opslag gasflessen (max. 63 liter)
- 18 Uitpandige opslag gasflessen (max. 250 liter)
- 19 Bovengronds reservoir, vloeibare stikstof (400 liter)
- 20 Bovengronds reservoir, vloeibare stikstof (400 liter)
- 21 Uitpandige opslag gasflessenkast (max. 1.000 liter)
- 22 Uitpandige opslag gasflessenkast (max. 750 liter)
- 23 Uitpandige opslag gasflessenkast (max. 400 liter)
- 24 Uitpandige opslag gasflessen (max. 400 liter)
- 25 Bovengronds reservoir, vuile olie/sludge (15 m³)
- 26 Bovengronds reservoir, ureum (15 m³)
- 27 Bovengronds reservoir, gasolie (1.150 liter)
- 28 Uitpandige opslag gasflessen (max. 250 kg)
- 29 Bovengronds reservoir, vloeibare stikstof (max. 3.200 liter)
- 30 Bovengronds reservoir, vloeibare stikstof (max. 3.200 liter)
- 31 Bovengronds reservoir, vloeibare stikstof (max. 26.400 liter)
- 32 Bovengrondse tank, formaleineafval (max. 15.000 liter)
- 33 Uitpandige opslag gasflessen (max. 200 liter)
- 34 Bovengronds reservoir, vloeibare stikstof (max. 4.000 liter)
- 35 Uitpandige opslag gasflessen (max. 300 liter)

Inrichtingsgrens

Bijlage 066: Plattegrond gevaarlijke stoffen

Gevaarlijke stoffen gebouw O

- O1
- Opslag gevaarlijke stoffen (ruimtenummer 0.001), max. 1.500 liter/kg
- O2
- Opslag gevaarlijke stoffen (ruimtenummer 0.002), max. 4.200 liter/kg
- O4
- Opslag gevaarlijke stoffen (ruimtenummer 0.004), max. 1.200 liter/kg
- O8
- Opslag gevaarlijke stoffen (ruimtenummer 0.008), max. 250 liter/kg
- O9
- Opslag gevaarlijke stoffen (ruimtenummer 0.009), max. 1.500 liter/kg
- O10
- Opslag gevaarlijke stoffen (ruimtenummer 0.010), max. 5.000 liter/kg
- O11
- Opslag gevaarlijke stoffen (ruimtenummer 0.011), max. 2.500 liter/kg
- O13
- Opslag gevaarlijke stoffen (ruimtenummer 0.013), max. 1.000 liter/kg
- O16
- Opslag gevaarlijke stoffen (Buitenberging), max. 10.000 liter/kg

Gevaarlijke stoffen buitenterrein

- 1
- Uitpandige opslag gasflessen (max. 2.000 liter)
- 2
- Bovengronds reservoir, medisch zuurstof (5.300 liter)
- 3
- Uitpandige opslag gasflessen (max. 450 liter)
- 4
- Uitpandige opslag gasflessen (max. 900 liter)
- 5
- Uitpandige opslag gasflessen (max. 600 liter)
- 6
- Bovengronds reservoir, vloeibare stikstof gaslevering (6.300 liter)
- 7
- Bovengronds reservoir, vloeibare stikstof (3.200 liter)
- 8
- Bovengronds reservoir, vloeibare stikstof (11.500 liter)
- 9
- Bovengronds reservoir vloeibare medisch zuurstof (6.400 liter)
- 10
- Bovengronds reservoir vloeibare medisch zuurstof (20.000 liter)
- 11
- Bovengronds reservoir, vloeibare kooldioxide (3.200 liter)
- 12
- Bovengronds reservoir, gasolie (20.000 liter)
- 13
- Bovengronds reservoir, smeerolie (15 m³)
- 14
- Bovengronds reservoir, gasolie (150 m³)
- 15
- Bovengronds reservoir, gasolie (150 m³)
- 16
- Bovengronds mobiel reservoir, gasolie (600 liter)
- 17
- Uitpandige opslag gasflessen (max. 63 liter)
- 18
- Uitpandige opslag gasflessen (max. 250 liter)
- 19
- Bovengronds reservoir, vloeibare stikstof (400 liter)
- 20
- Bovengronds reservoir, vloeibare stikstof (400 liter)
- 21
- Uitpandige opslag gasflessenkast (max. 1.000 liter)
- 22
- Uitpandige opslag gasflessenkast (max. 750 liter)
- 23
- Uitpandige opslag gasflessenkast (max. 400 liter)
- 24
- Uitpandige opslag gasflessen (max. 400 liter)
- 25
- Bovengronds reservoir, vuile olie/sludge (15 m³)
- 26
- Bovengronds reservoir, ureum (15 m³)
- 27
- Bovengronds reservoir, gasolie (1.150 liter)
- 28
- Uitpandige opslag gasflessen (max. 250 kg)
- 29
- Bovengronds reservoir, vloeibare stikstof (max. 3.200 liter)
- 30
- Bovengronds reservoir, vloeibare stikstof (max. 3.200 liter)
- 31
- Bovengronds reservoir, vloeibare stikstof (max. 26.400 liter)
- 32
- Bovengrondse tank, formilineafval (max. 15.000 liter)
- 33
- Uitpandige opslag gasflessen (max. 200 liter)
- 34
- Bovengronds reservoir, vloeibare stikstof (max. 4.000 liter)
- 35
- Uitpandige opslag gasflessen (max. 300 liter)
- Inrichtingsgrens