


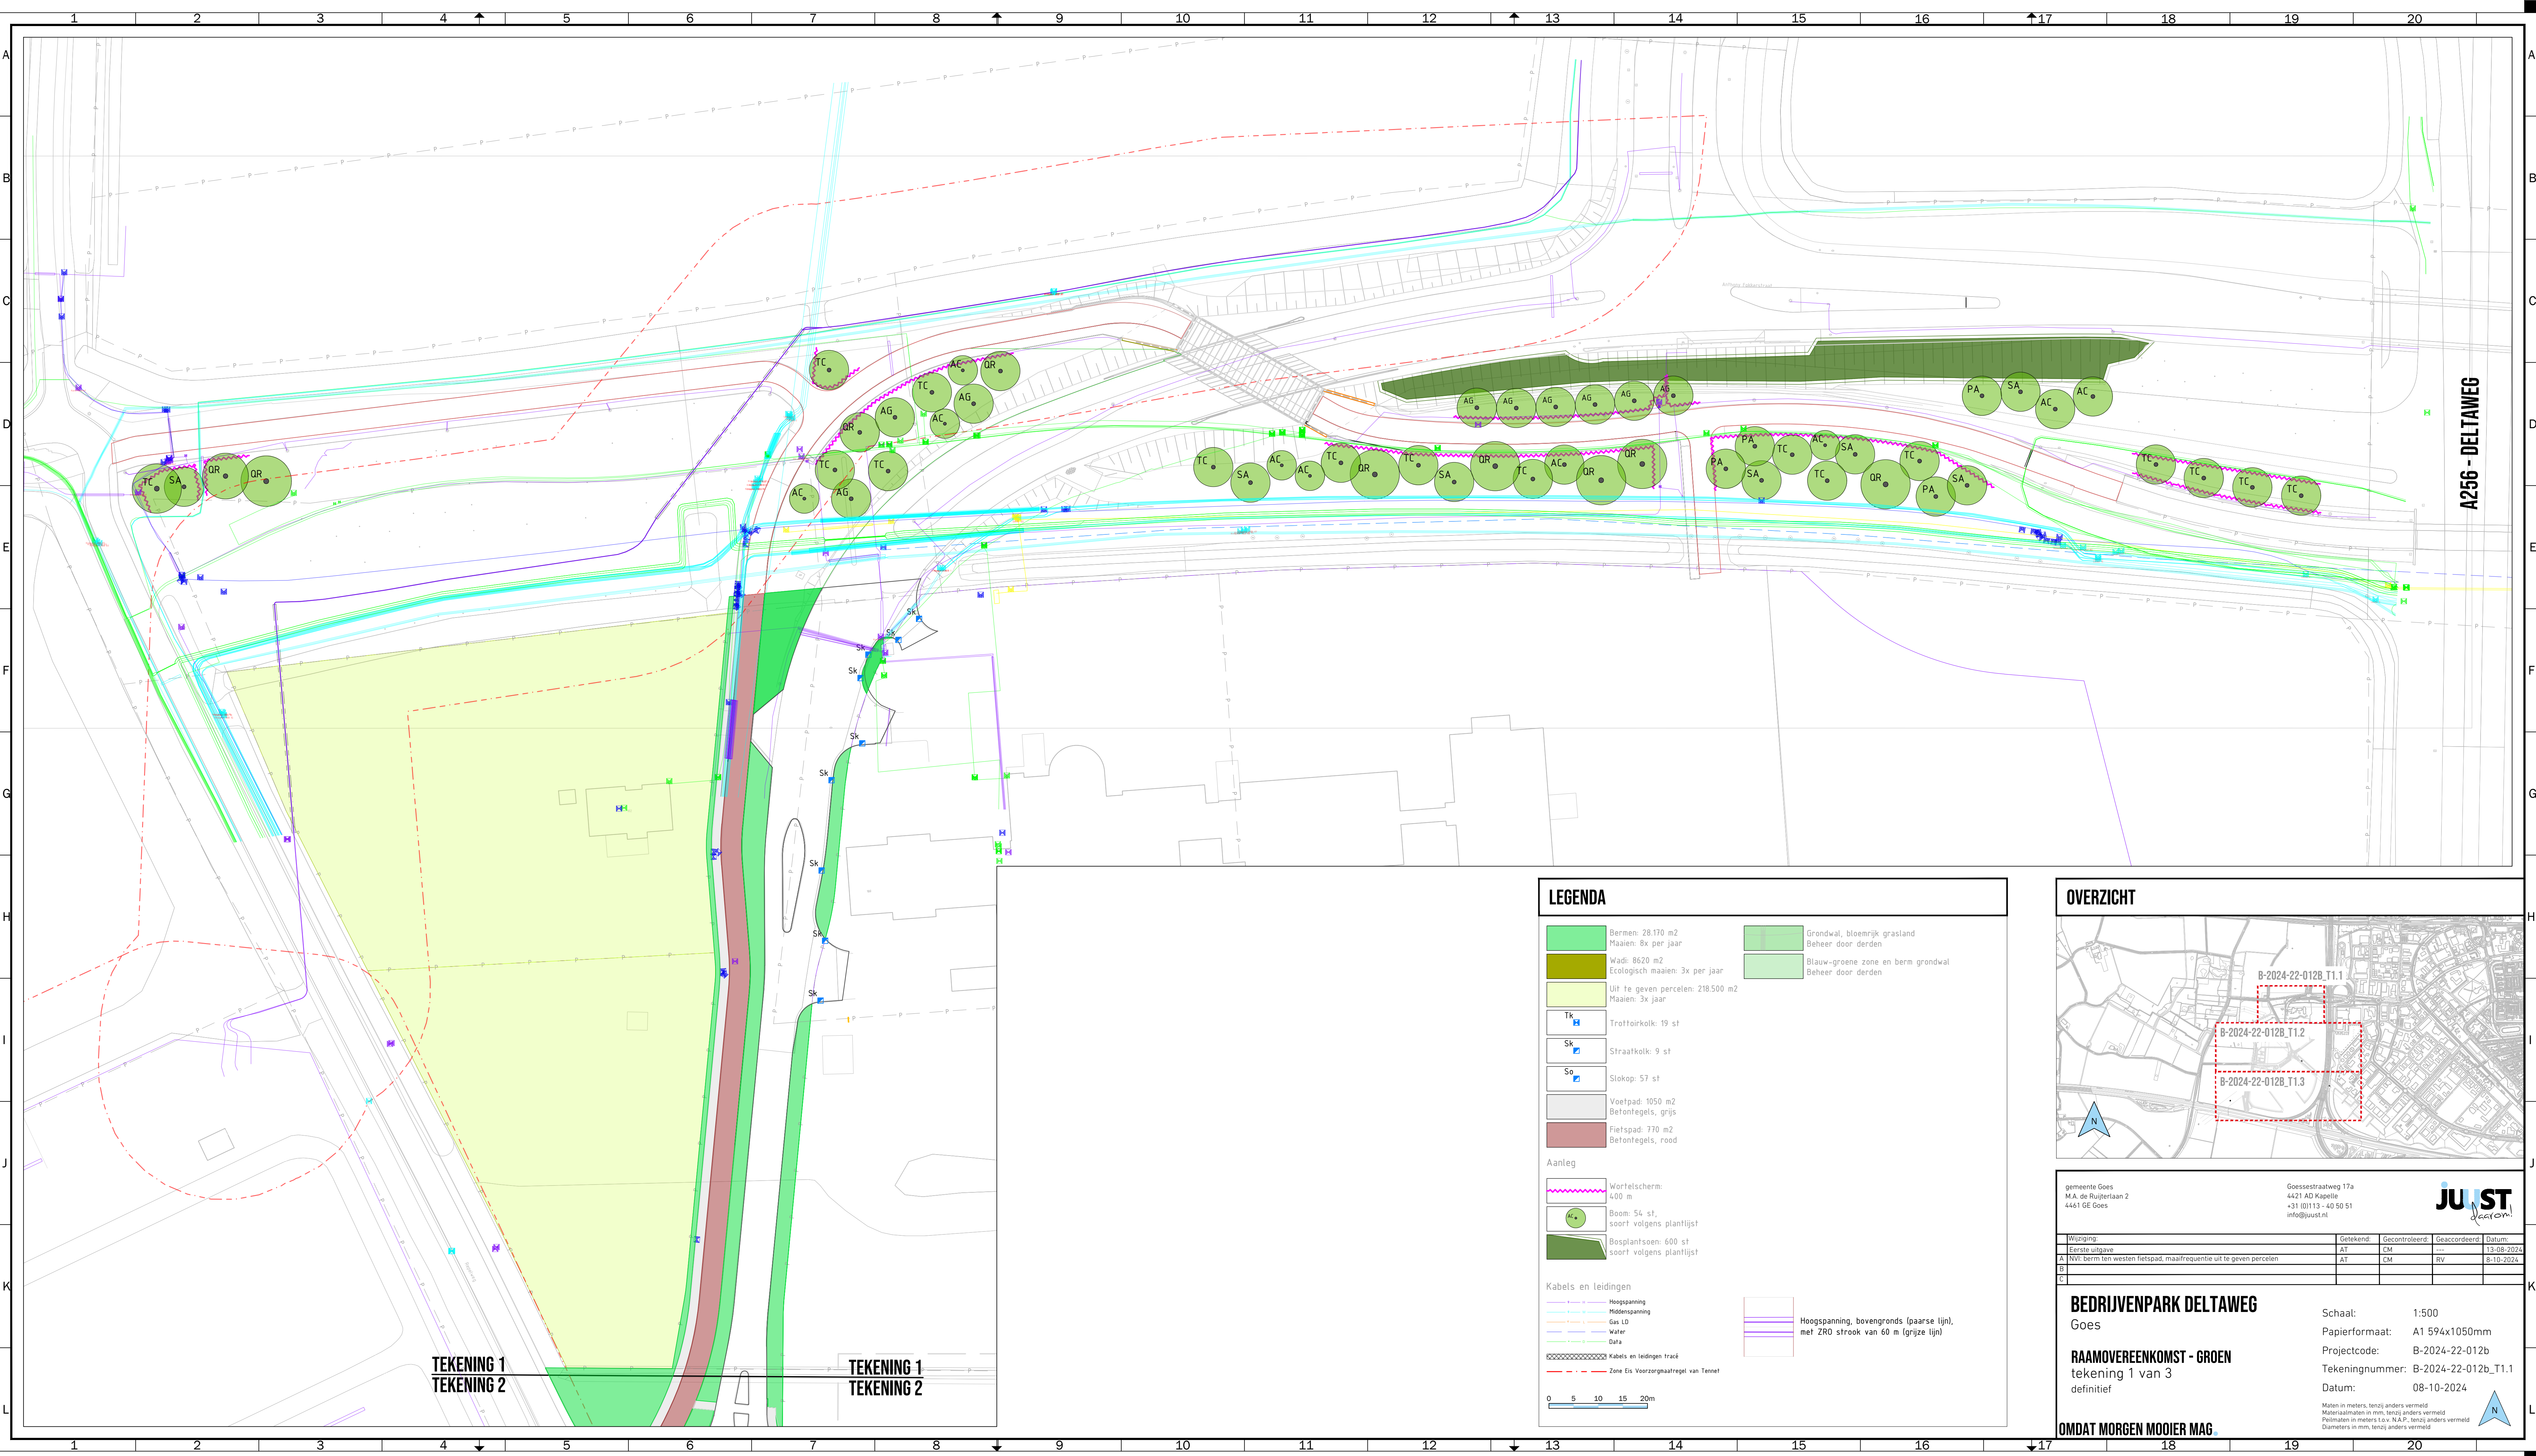

TEKENING 1
TEKENING 2

TEKENING 1
TEKENING 2

LEGENDA

- Bermen: 28.170 m²
Maaien: 8x per jaar

Wadi: 8620 m²
Ecologisch maaien: 3x per jaar

Uit te geven percelen: 218.500 m²
Maaien: 3x jaar
- Grondwal, bloemrijk grasland
Beheer door derden

Blauw-groene zone en berm grondwal
Beheer door derden
- Tk

Trottoirkolk: 19 st

Sk

Straatkolk: 9 st

So

Slokop: 57 st

Voetpad: 1050 m²
Betontegels, grijs

Fietspad: 770 m²
Betontegels, rood
- Wortelscherm:
400 m

Boom: 54 st,
soort volgens plantlijst

Bosplantsoen: 600 st
soort volgens plantlijst
- Hoogspanning

Middenspanning

Gas LD


Water

Data

Hoogspanning, bovengronds (paarse lijn),
met ZRO strook van 60 m (grijze lijn)
- Kabels en leidingen tracé

Zone Eis Voorzorgnaafregel van Tennet
- 0 5 10 15 20m

OVERZICHT

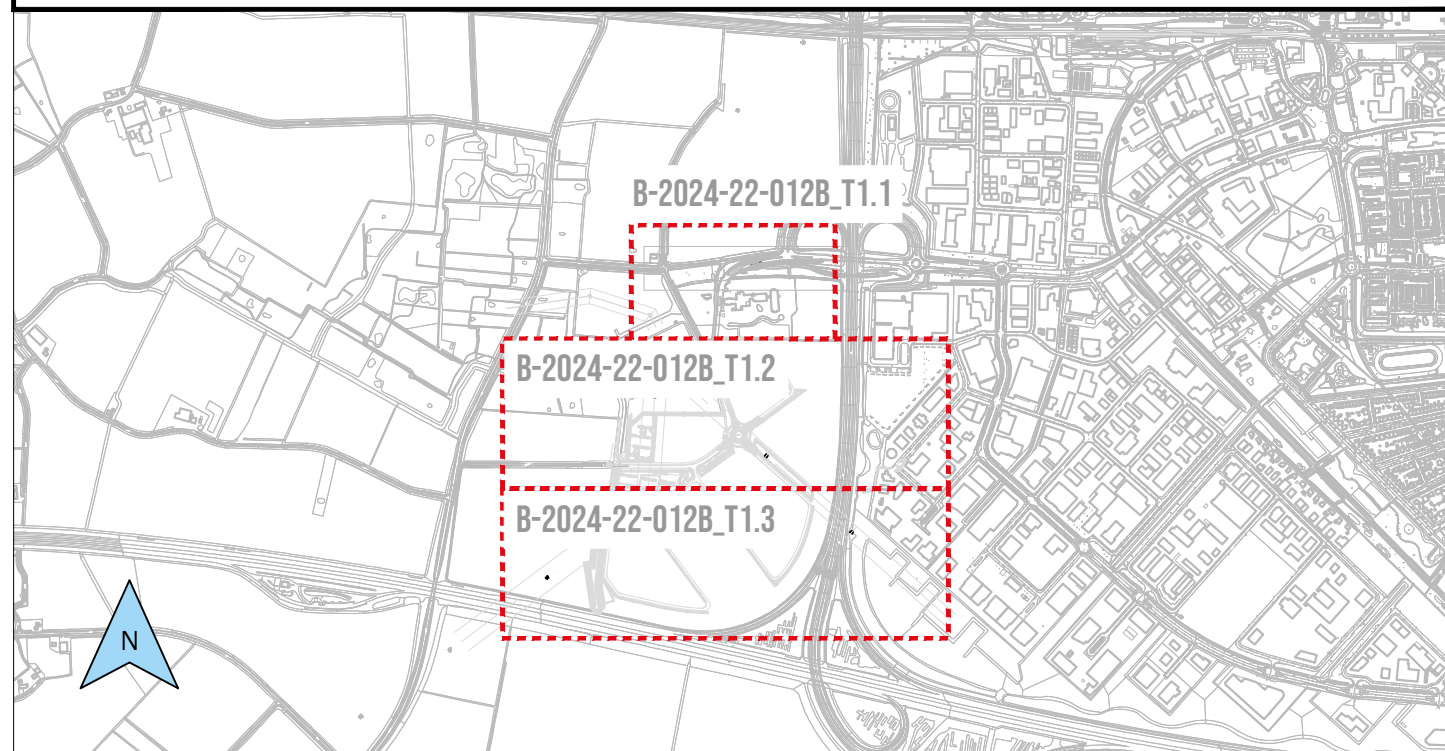

gemeente Goes M.A. de Ruijterlaan 2 4461 GE Goes		Goesestraatweg 17a 4421 AD Kapelle +31 (0)113 - 40 50 51 info@juust.nl		JUST & <i>acrom</i>	
Wijziging:	Getekend:	Gecontroleerd:	Geacordeerd:	Datum:	
Eerste uitgave	AT	CM	---	13-08-2024	
A NVI: berm ten westen fietspad, maai frequentie uit te geven percelen	AT	CM	RV	8-10-2024	
B					
C					

BEDRIJVENPARK DELTAWEG

Goes

RAAMOVEREENKOMST - GROEN

tekening 1 van 3

definitief

OMDAT MORGEN MOOIER MAG.

Schaal: 1:500
Papierformaat: A1 594x1050mm
Projectcode: B-2024-22-012b
Tekeningnummer: B-2024-22-012b_T1.1
Datum: 08-10-2024
Maten in meters, tenzij anders vermeld
Materiaalmaten in mm, tenzij anders vermeld
Peilmaten in meters t.o.v. N.A.P., tenzij anders vermeld
Diameters in mm, tenzij anders vermeld