



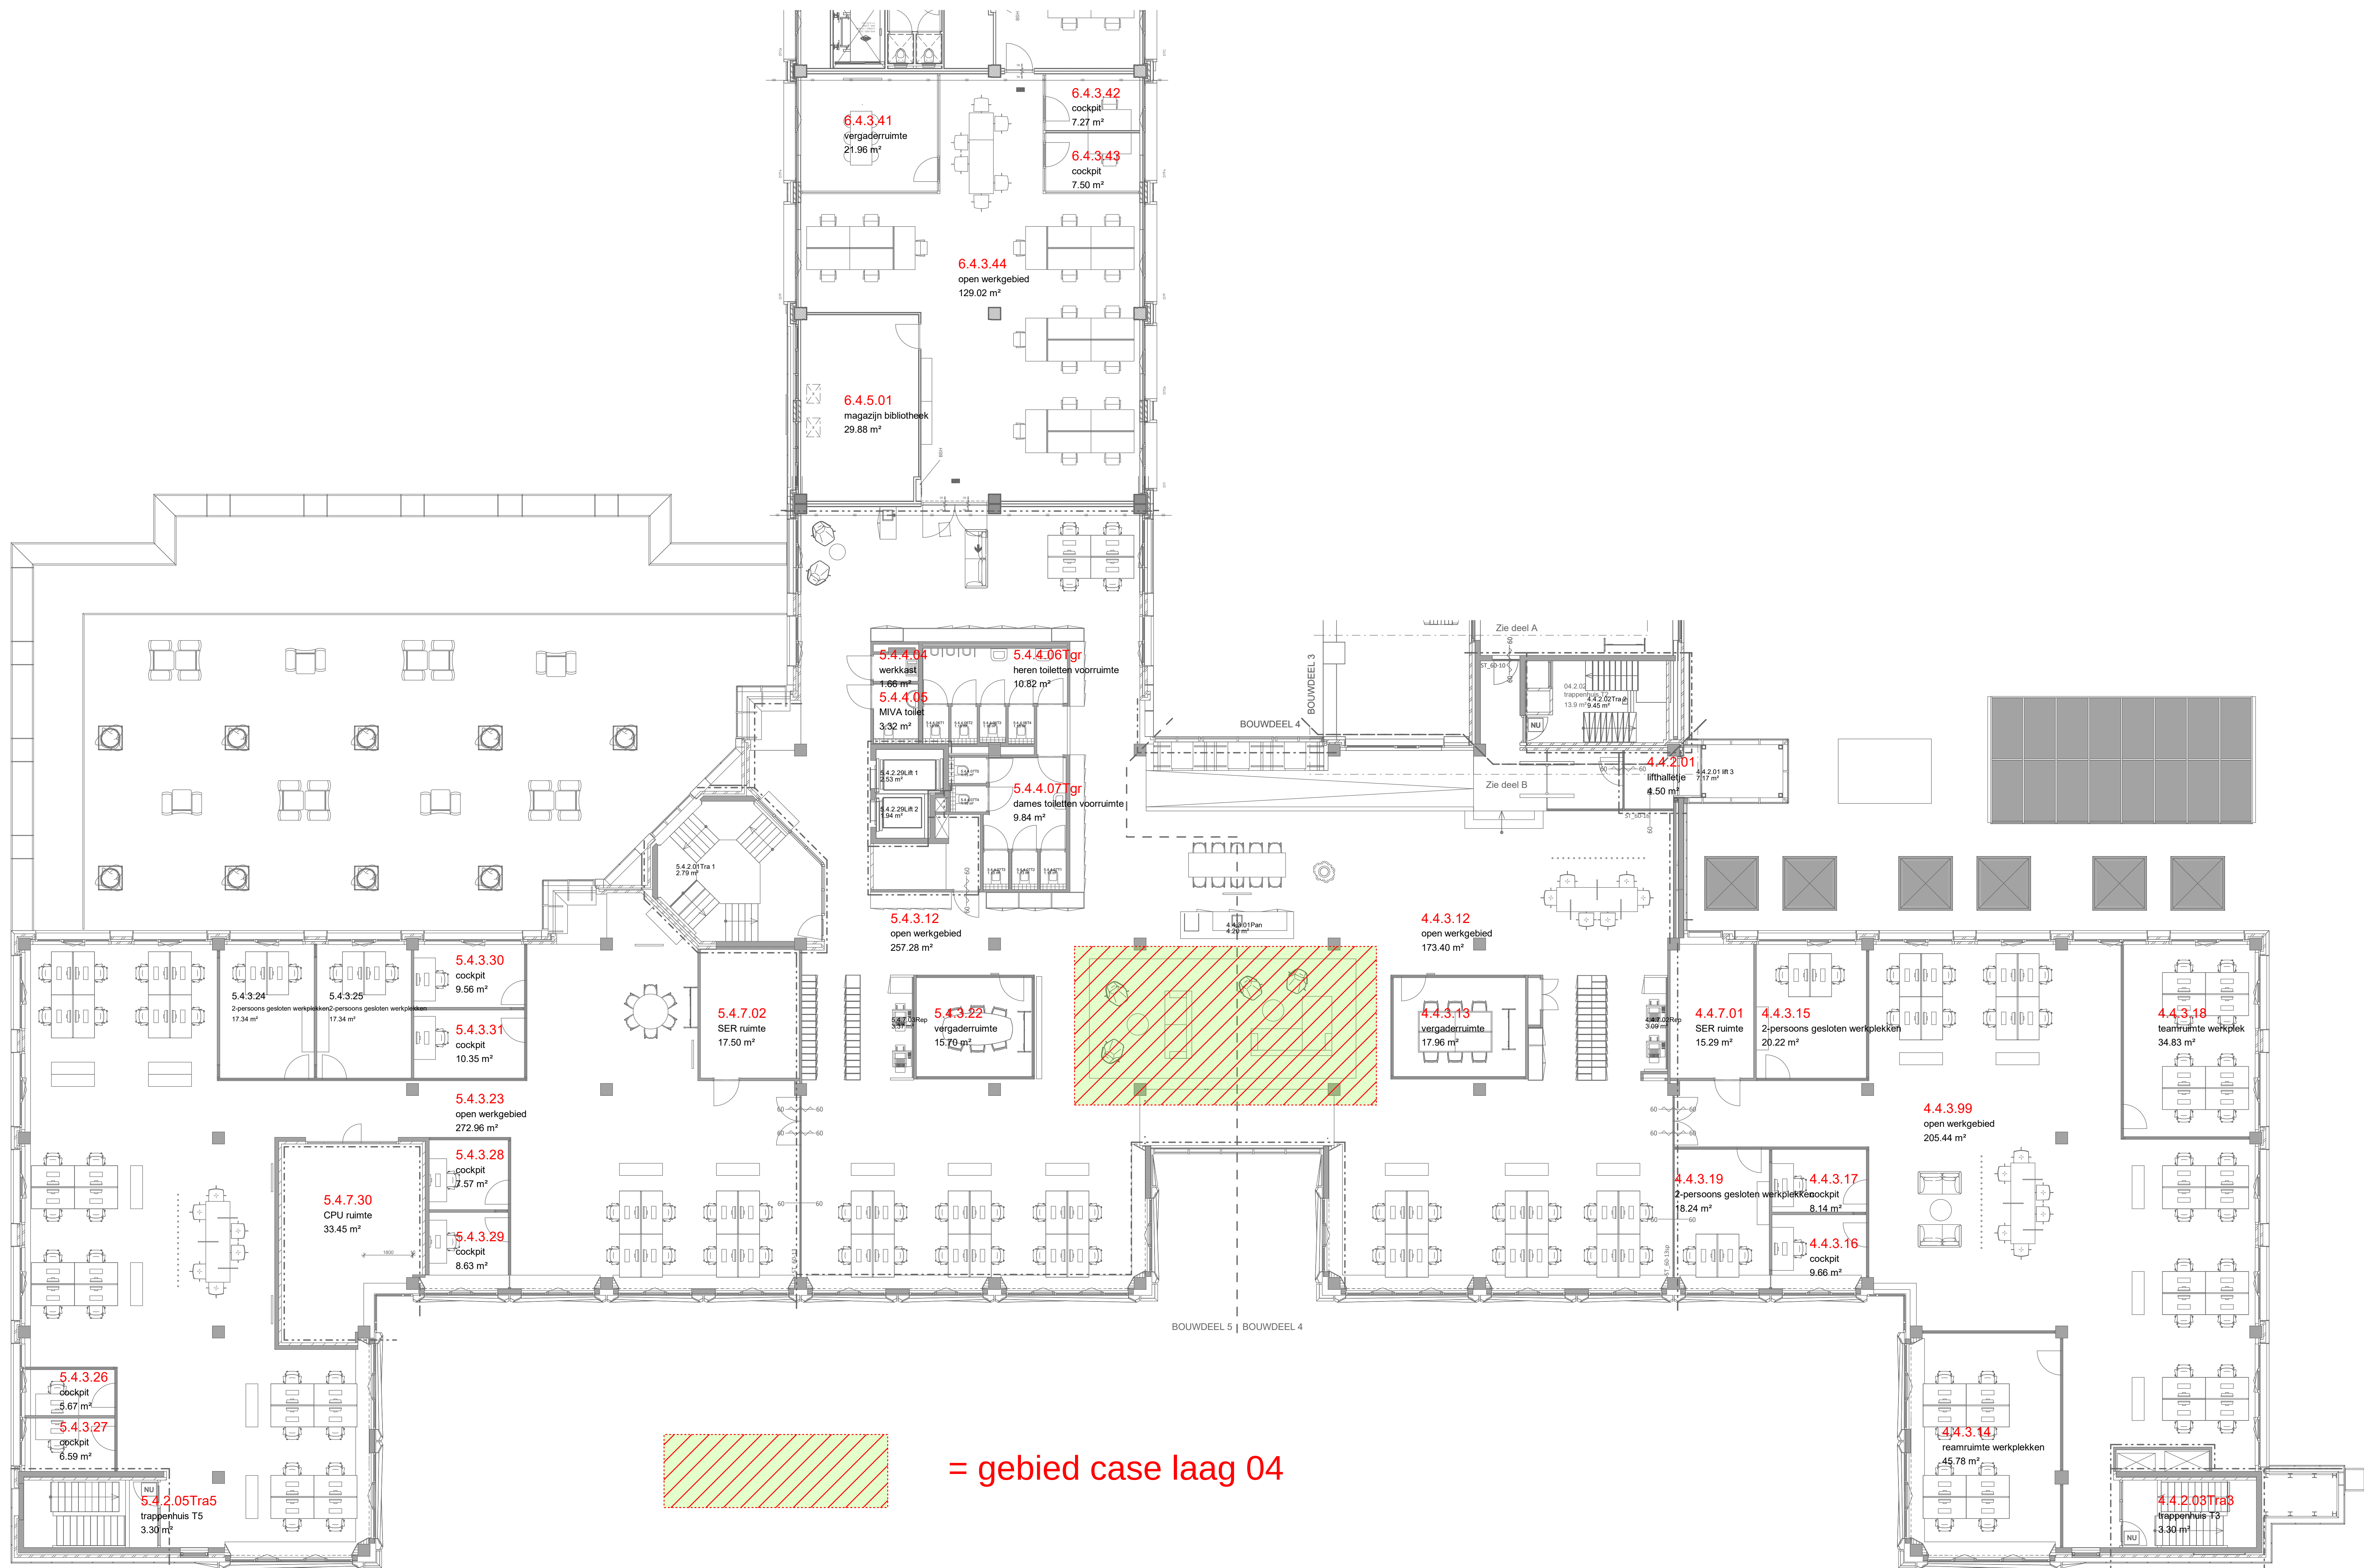

Bouwlaag 04
schaal 1:100

Ruimtestaat Bouwlaag 04 4-5-6		
Nummer	Naam	Oppervlakte
4.4.2.02Tra 2	trappenhuis T2	9.45 m²
4.4.2.01 lift 3	lift 3	7.17 m²
4.4.2.01	liftslede	4.50 m²
4.4.2.03Tra3	trappenhuis T3	3.30 m²
4.4.3.18	teamruimte werkplek	34.83 m²
4.4.3.15	2-persoons gesloten werkplekken	20.22 m²
4.4.7.01	SER ruimte	15.29 m²
4.4.3.17	cockpit	8.14 m²
4.4.3.16	cockpit	9.66 m²
4.4.3.19	2-persoons gesloten werkplekken	18.24 m²
4.4.3.14	teamruimte werkplekken	45.78 m²
4.4.3.99	open werkgebied	205.44 m²
4.4.3.13	vergader ruimte	17.56 m²
4.4.3.01Pan	pantry	4.20 m²
4.4.7.02Rep	Reprohoek	3.09 m²
5.4.4.07T1	toilet	1.13 m²
5.4.4.07T2	toilet	1.13 m²
5.4.4.07T3	toilet	1.13 m²
5.4.4.07T4	toilet	1.10 m²
5.4.4.07T5	toilet	1.15 m²
5.4.4.07Tgr	dames toiletten voorruimte	9.84 m²
5.4.3.22	vergader ruimte	15.70 m²
5.4.7.03Rep	Reprohoek	3.37 m²
5.4.4.06T1	toilet	1.13 m²
5.4.4.06T2	toilet	1.15 m²
5.4.4.06T3	toilet	1.10 m²
5.4.4.06T4	toilet	1.15 m²
5.4.4.06Tgr	heren toiletten voorruimte	10.82 m²
5.4.4.04	werkruimte	1.66 m²
5.4.4.05	MIVA toilet	3.32 m²
5.4.2.28Lir 1	lift 1	2.53 m²
5.4.2.28Lir 2	lift 2	1.94 m²
5.4.2.01Tra 1	trappenhuis T1	2.79 m²
4.4.3.12	open werkgebied	173.40 m²
5.4.3.12	open werkgebied	257.28 m²
5.4.7.02	SER ruimte	17.50 m²
5.4.3.30	cockpit	9.56 m²
5.4.3.31	cockpit	10.35 m²
5.4.3.28	cockpit	7.57 m²
5.4.3.29	cockpit	8.63 m²
5.4.7.30	CPU ruimte	33.45 m²
5.4.3.25	2-persoons gesloten werkplekken	17.34 m²
5.4.3.24	2-persoons gesloten werkplekken	17.34 m²
5.4.3.26	cockpit	5.67 m²
5.4.3.27	cockpit	6.59 m²
5.4.2.05Tra5	trappenhuis T5	3.30 m²
5.4.3.23	open werkgebied	272.96 m²
6.4.5.01	magazijn bibliotheek	29.88 m²
6.4.3.41	vergader ruimte	21.96 m²
6.4.3.42	cockpit	7.27 m²
6.4.3.43	cockpit	7.50 m²
6.4.3.44	open werkgebied	129.02 m²
4.4.3.99	open werkgebied	174.43 m²
4.4.3.12	open werkgebied	67.35 m²
5.4.3.12	open werkgebied	67.58 m²
5.4.3.23	open werkgebied	63.09 m²
5.4.2.05Tra5	trappenhuis T5	2.79 m²
5.4.2.01Tra 1	trappenhuis T1	1.93 m²
5.4.2.01Tra 1	trappenhuis T1	1.22 m²
5.4.2.01Tra 1	trappenhuis T1	2.66 m²
4.4.2.03Tra3	trappenhuis T3	2.79 m²
Totaal: 61		1736.83 m²

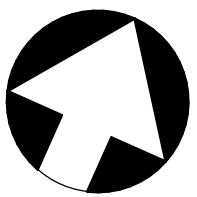

Kadastrale gemeente: ZOETERMEER
Sectie: D
Perceel: 1835.

LET OP!! MATEN IN HET WERK TE CONTROLLEREN

DEFINITIEF

Projectomschrijving:
Stadhuis Zoetermeer
Tekeningsnaam:
Bouwlaag 04 deel B bouwdeel 4-5-6

get.: WES
datum: 06-09-2019
schaal: 1:100
formaat: A0
versie:
datum:

Vastgoedbedrijf
gemeente
Zoetermeer
Directie Stad

nr. **R04-B**
Directie Stad
Industrieweg 12
Postbus 15
2700 AA Zoetermeer
telefoon
079-3468395
telefax 079-3468640