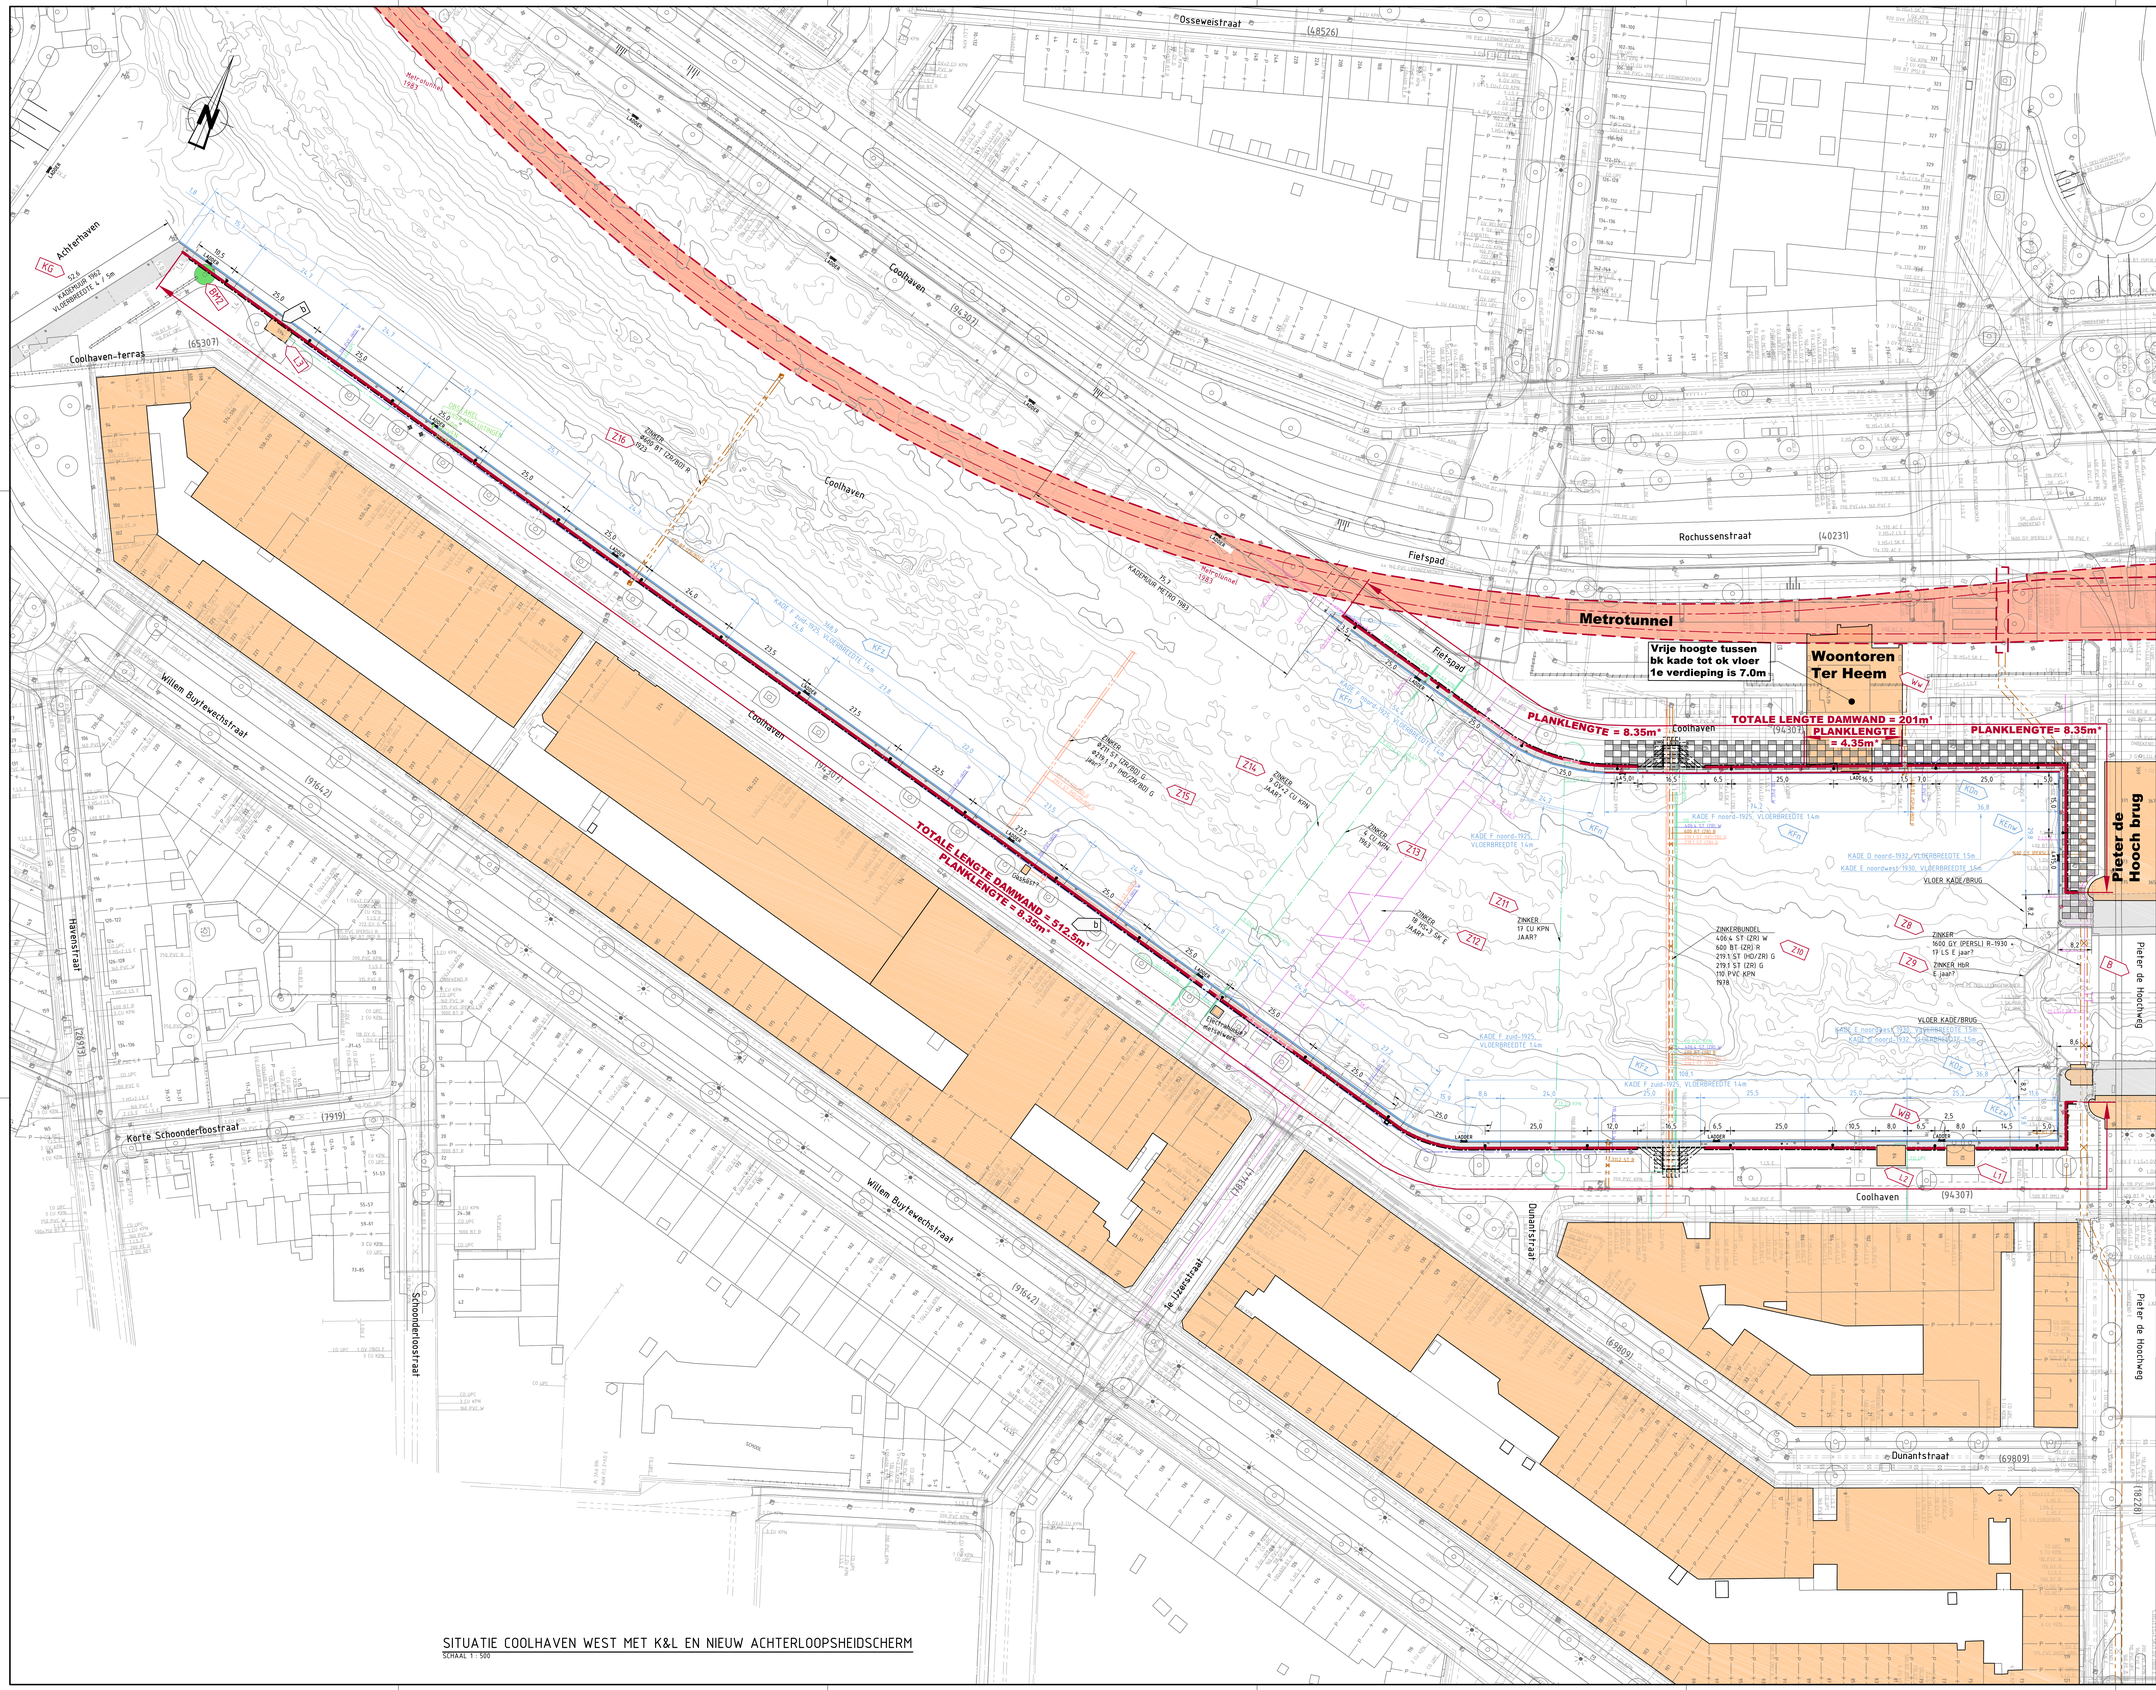
Osseweistraat (48526)
Coolhaven (94307)
Coolhaven-terras (65307)
Achterhaven
Rochussenstraat (40231)
Fietspad
Metrotunnel
Vrije hoogte tussen bk kade tot ok vloer 1e verdieping is 7.0m
Woontoren Ter Heem
TOTALE LENGTE DAMWAND = 201m'
PLANKLENGTE = 4.35m'
PLANKLENGTE= 8.35m'
PLANKLENGTE = 8.35m'
TOTALE LENGTE DAMWAND = 512.5m'
Pieter de Hooch brug
Pieter de Hoochweg
Willem Buytewechstraat (91642)
Schoonderboostraat
Dunantstraat (69809)
(78228)
KADE F noord-1925, VLOERBREEDTE 14m
KADE D noord-1932, VLOERBREEDTE 15m
KADE E noordwest-1930, VLOERBREEDTE 15m
VLOER KADE/BRUG
ZINKERBUNDEL 406.4 ST (ZR) W 609.8 ST (ZR) R 219.1 ST (HD/ZR) G 219.1 ST (ZR) G 150 PVC KPN 1978
ZINKER 1600 GY (PERS)L R-1930 17 LS E jaar?
ZINKER HDR E jaar?
ZINKER 17 CU KPN JAAR?
