OPMERKINGEN

- Maten in meters, tenzij anders vermeld
- Peilmaten in meters t.o.v. N.A.P., tenzij anders vermeld

AAN TE BRENGEN DAMWAND

AAN TE BRENGEN DAMWAND BOVEN KABEL/LEIDING ZINKERPASSAGE

WERKTERREINGRENS / BOUWHEK

WERKTERREINGRENS HERINRICHTING / VERPLAATSEN BOUWHEK

VERKLARING

bestaande bestand	7.50 bestaande bandhoogte	invalidenrpnt met verlaagde band	TB	trottoirband
bestaande kantopbuiting	3.50 te maken bandhoogte	invalidenrpnt met perronbanden	LC	leicerband
best. bestand, die vervalt	3.50 bestaande massiefhoogte	boomkrans / boomrandband	GB	opsluitband
te maken bestand	3.50 te maken massiefhoogte	plantschaal	GB	gazonband
bestaand gebouw		bank	F	pollerband
best. gebouw dat vervalt	materiaalgrens	rvmband	O	opzetrelle bomaanleg
overbouwing	legalis 50 mm (halfsteensverband)	trottoirpad	Y	riba grijs
nieuw gebouw (gepland)	legalis 80 mm (dikteboogverband)	trottoirpad afr / uitneembaar	P	raw grijs
dit	rubber legalis (halfsteensverband)	fietsiiem	GG	grijsgraniet
hekwerk	betonstraatstenen (80/90 mm) (kopverband)	papierbak	G	grijs
haag	betonstraatstenen (80/90 mm) (kopverband)	parkeermeterpaal	R	rood
uitgiftegrens	straatklinkstenen (dikteboogverband)	verkeerszuil	W	wit
vastgestelde hoogte	betonstraatstenen 120 mm (klinkverband)	billboard/reclamebord	Z	zwart
tijdelijke hoogte		TRO/inworpbus		
gemeentegrens		containerschouwingsronde	Bg	Beiers Graniet
perkgrens	gras	glas-, papier-, kledingbak	Kx	koper verbrand
kredegrens	bestorting	rolluiktoren	Ex	elkebrug verbrand
bomenrij	te fresen asfaltverharting	ondergrondse vuilcontainer	Hu	halfsteens verband
bomenrij	betonverharting	telefooncel	Bv	blok verband
bomenrij	steenmengsel verharting	bestaand rioolmet put en hogen	wf	waalformaat
bomenrij	bestorting	put en kerms	df	dikformaat
bomenrij	bouwweg	bestaand rioolmet put en berms	kf	kalkformaat
bomenrij	helling verharting	trottoirbrug, bestaand / nieuw		
bomenrij	te verwijderen object	straatbrug, bestaand / nieuw		
bomenrij		ophogingsaanduiding		
bomenrij		ontgravingsafgraving		
bomenrij				

van toepassing zijn:
"Standaard wegenbouwdetails"
Gemeentewerken Rotterdam

SITUATIE

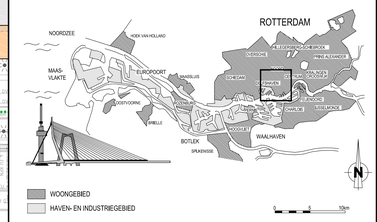

Opdrachtgever:

Gemeente Rotterdam
Stadsbeheer
Beheer Buitenruimte

VERSIE

f			
e			
d			
c			
b	NOTA VAN INLICHTINGEN	W.Valkenburg	04-06-2014
a	1e UITGAVE	W.Valkenburg	08-05-2014
VERSIE	OMSCHRIJVING	TEKENAAR	DATUM

BESTANDSNAAM: LF12WA01JJ-T-005ERIE+100SERIE+300SERIE.DWG | PROJECTCODE: | VERWIJZING:

Gemeente Rotterdam
Stadsontwikkeling
Ingenieursbureau

GALVANISTRAAT 15
POSTBUS 6633
3002 AP ROTTERDAM
TELEFOON : 010 4894530
TELEFAX : 010 4896200

COOLHAVEN

Vervangen achterloopheidscherm

COOLHAVEN WEST

OVERZICHT WERKTERREIN

BEHOORT BIJ: BESTEK	NUMMER: 1-013-14	DOCUMENTSOORT: Tekening	
GEOGRAFISCHE CODE			
FORMAAT: 1260x841	BLAD	VAN	
SCHAAL: 1:500	BLADEN		

OPDRAG: W.Valkenburg	2014.06.03 13:08:10:33 +02'00' PARAAF/DATUM	GECONTROLEERD: H.E. Pecaba 2014.06.03 13:19:00 +02'00' PARAAF/DATUM	GEAUTORISEERD: D.Endtn Datum: 2014.06.03 13:46:31 +02'00' PARAAF/DATUM	TEKENNUMMER: LF12WA013J-T-007 REVISIEPROJECTCODE - SOORT - VOLGNR.	b VOL

K:\SOB\WERZ_PROJECTEN\WATERBOUW\LF12WA01JJ VERVANGING ACHTERLOOPSHEIDSCHERM COOLHAVEN\LF12WA01JJ_VOORBEREIDINGS_PROJECTBESLUITEN\TEKENINGEN\T-007.DWG

SITUATIE WERKTERREIN COOLHAVEN WEST
SCHAAL 1 : 500