


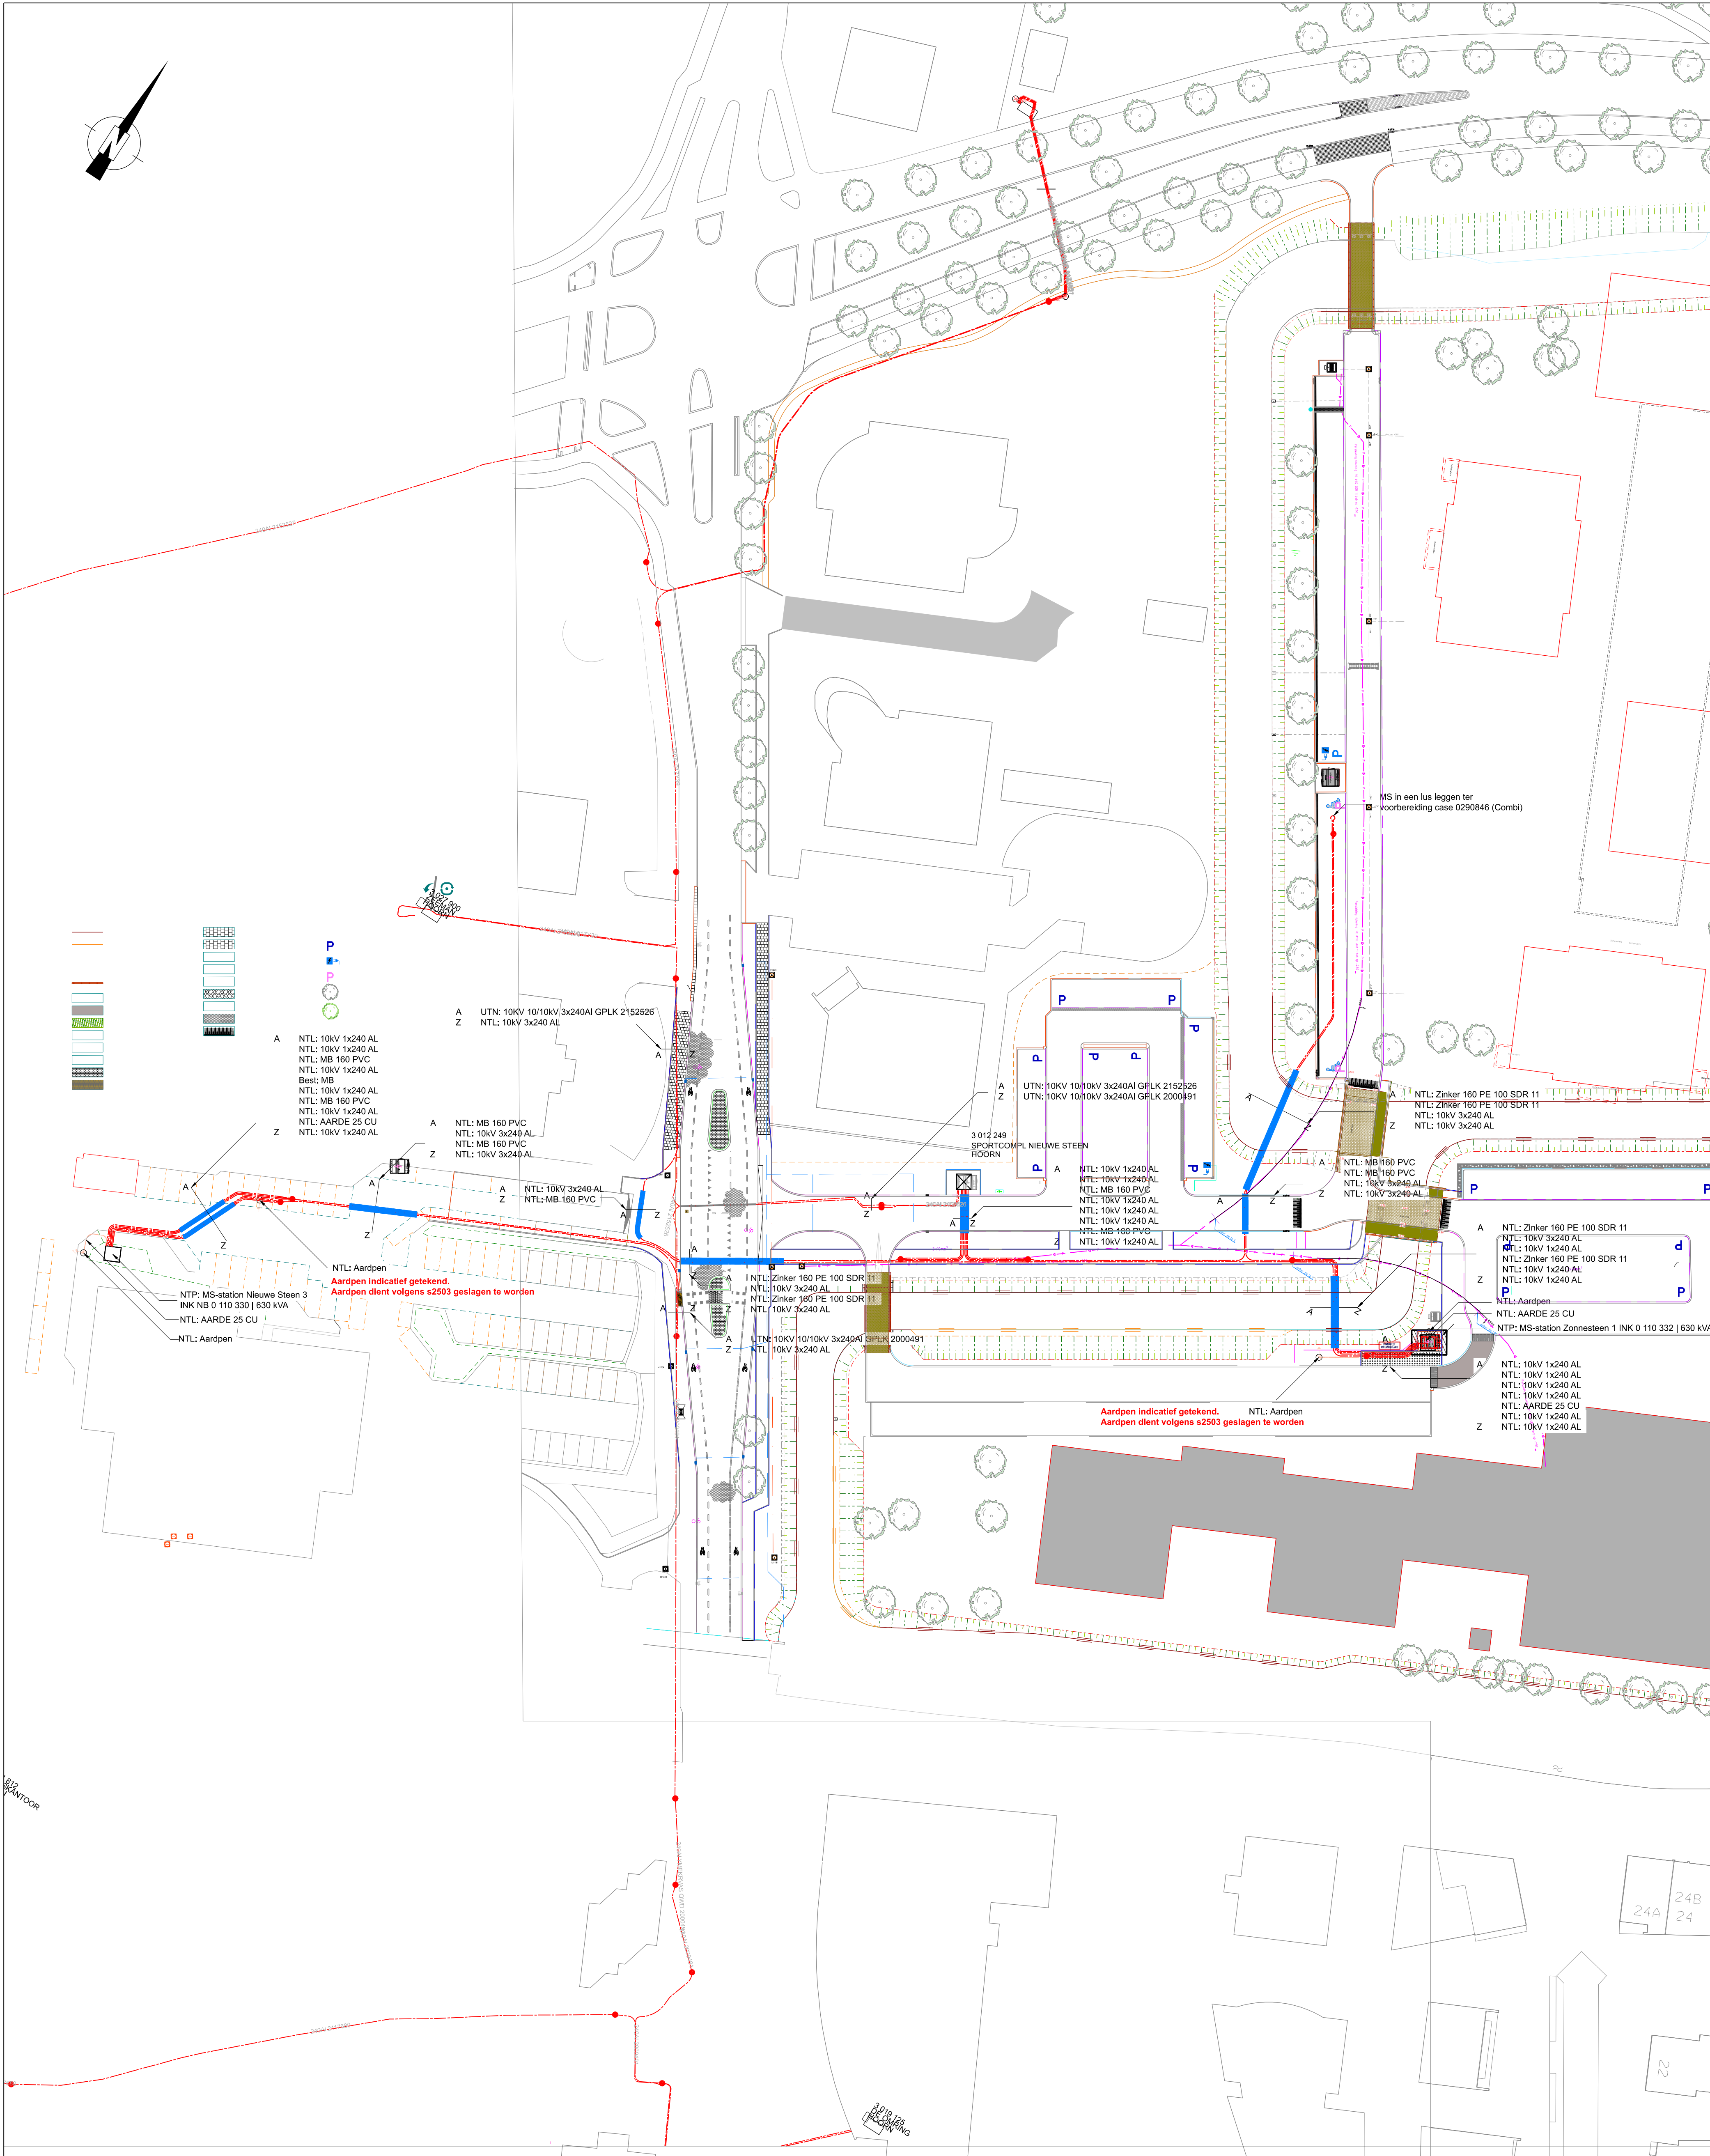

GEMEENTE
HOORN

Nieuwe Steen 1
Postbus 603
1620 AR Hoorn
T 0229 25 22 00

PROJECTOMSCHRIJVING
Woonrijp maken Zonnesteen

TEKENINGOMSCHRIJVING
Kabels en kledingen

PROJECTNR. TEKENINGNR. BLAD VERSIE
NSW-035-02 01 van 01 1

GETEKEND
F. Vaar

PROJECTLEIDER
C. Fuhler

BESTEK
NSW-035

SCHAAL
1/750

DATUM
13-11-2024

FORMAAT
A1

STATUS
Definitief