


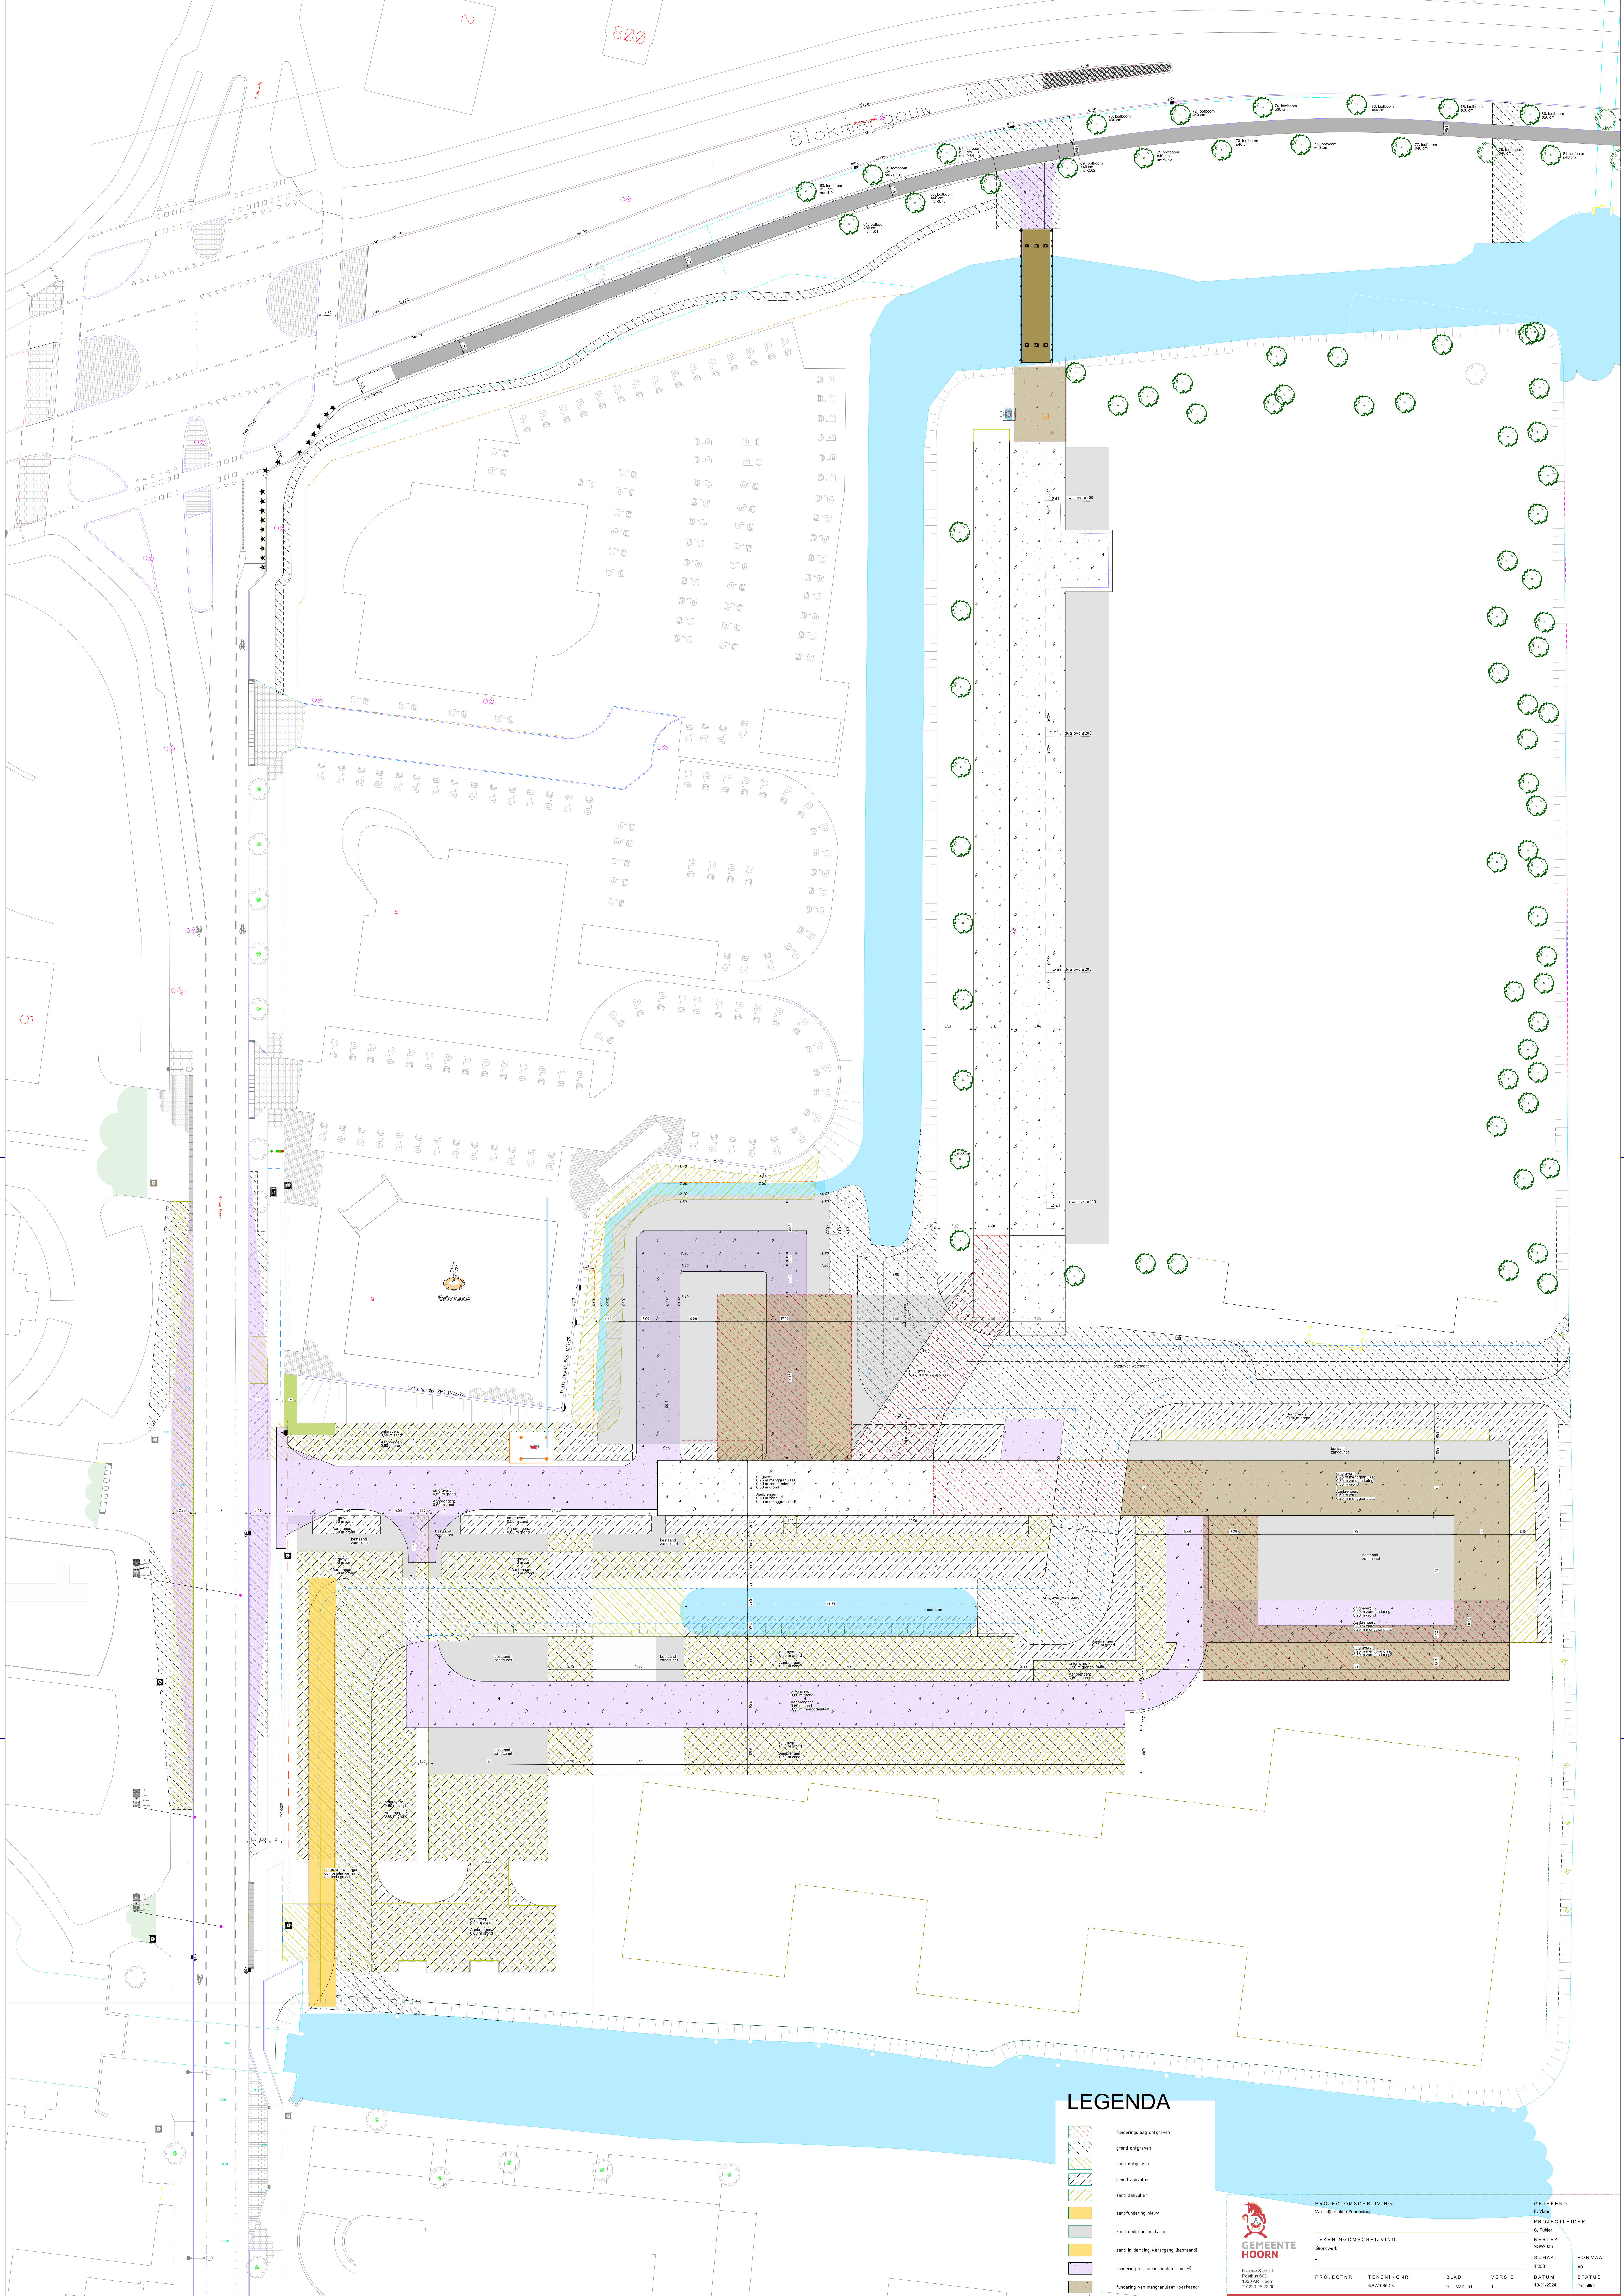

LEGENDA

- [Hatched pattern] Fundamenteplaat ontgraven
- [Hatched pattern] grond ontgraven
- [Hatched pattern] zand ontgraven
- [Hatched pattern] grond aanvullen
- [Hatched pattern] zand aanvullen



PROJECTOMSCHRIJVING				GETEKEND	
