



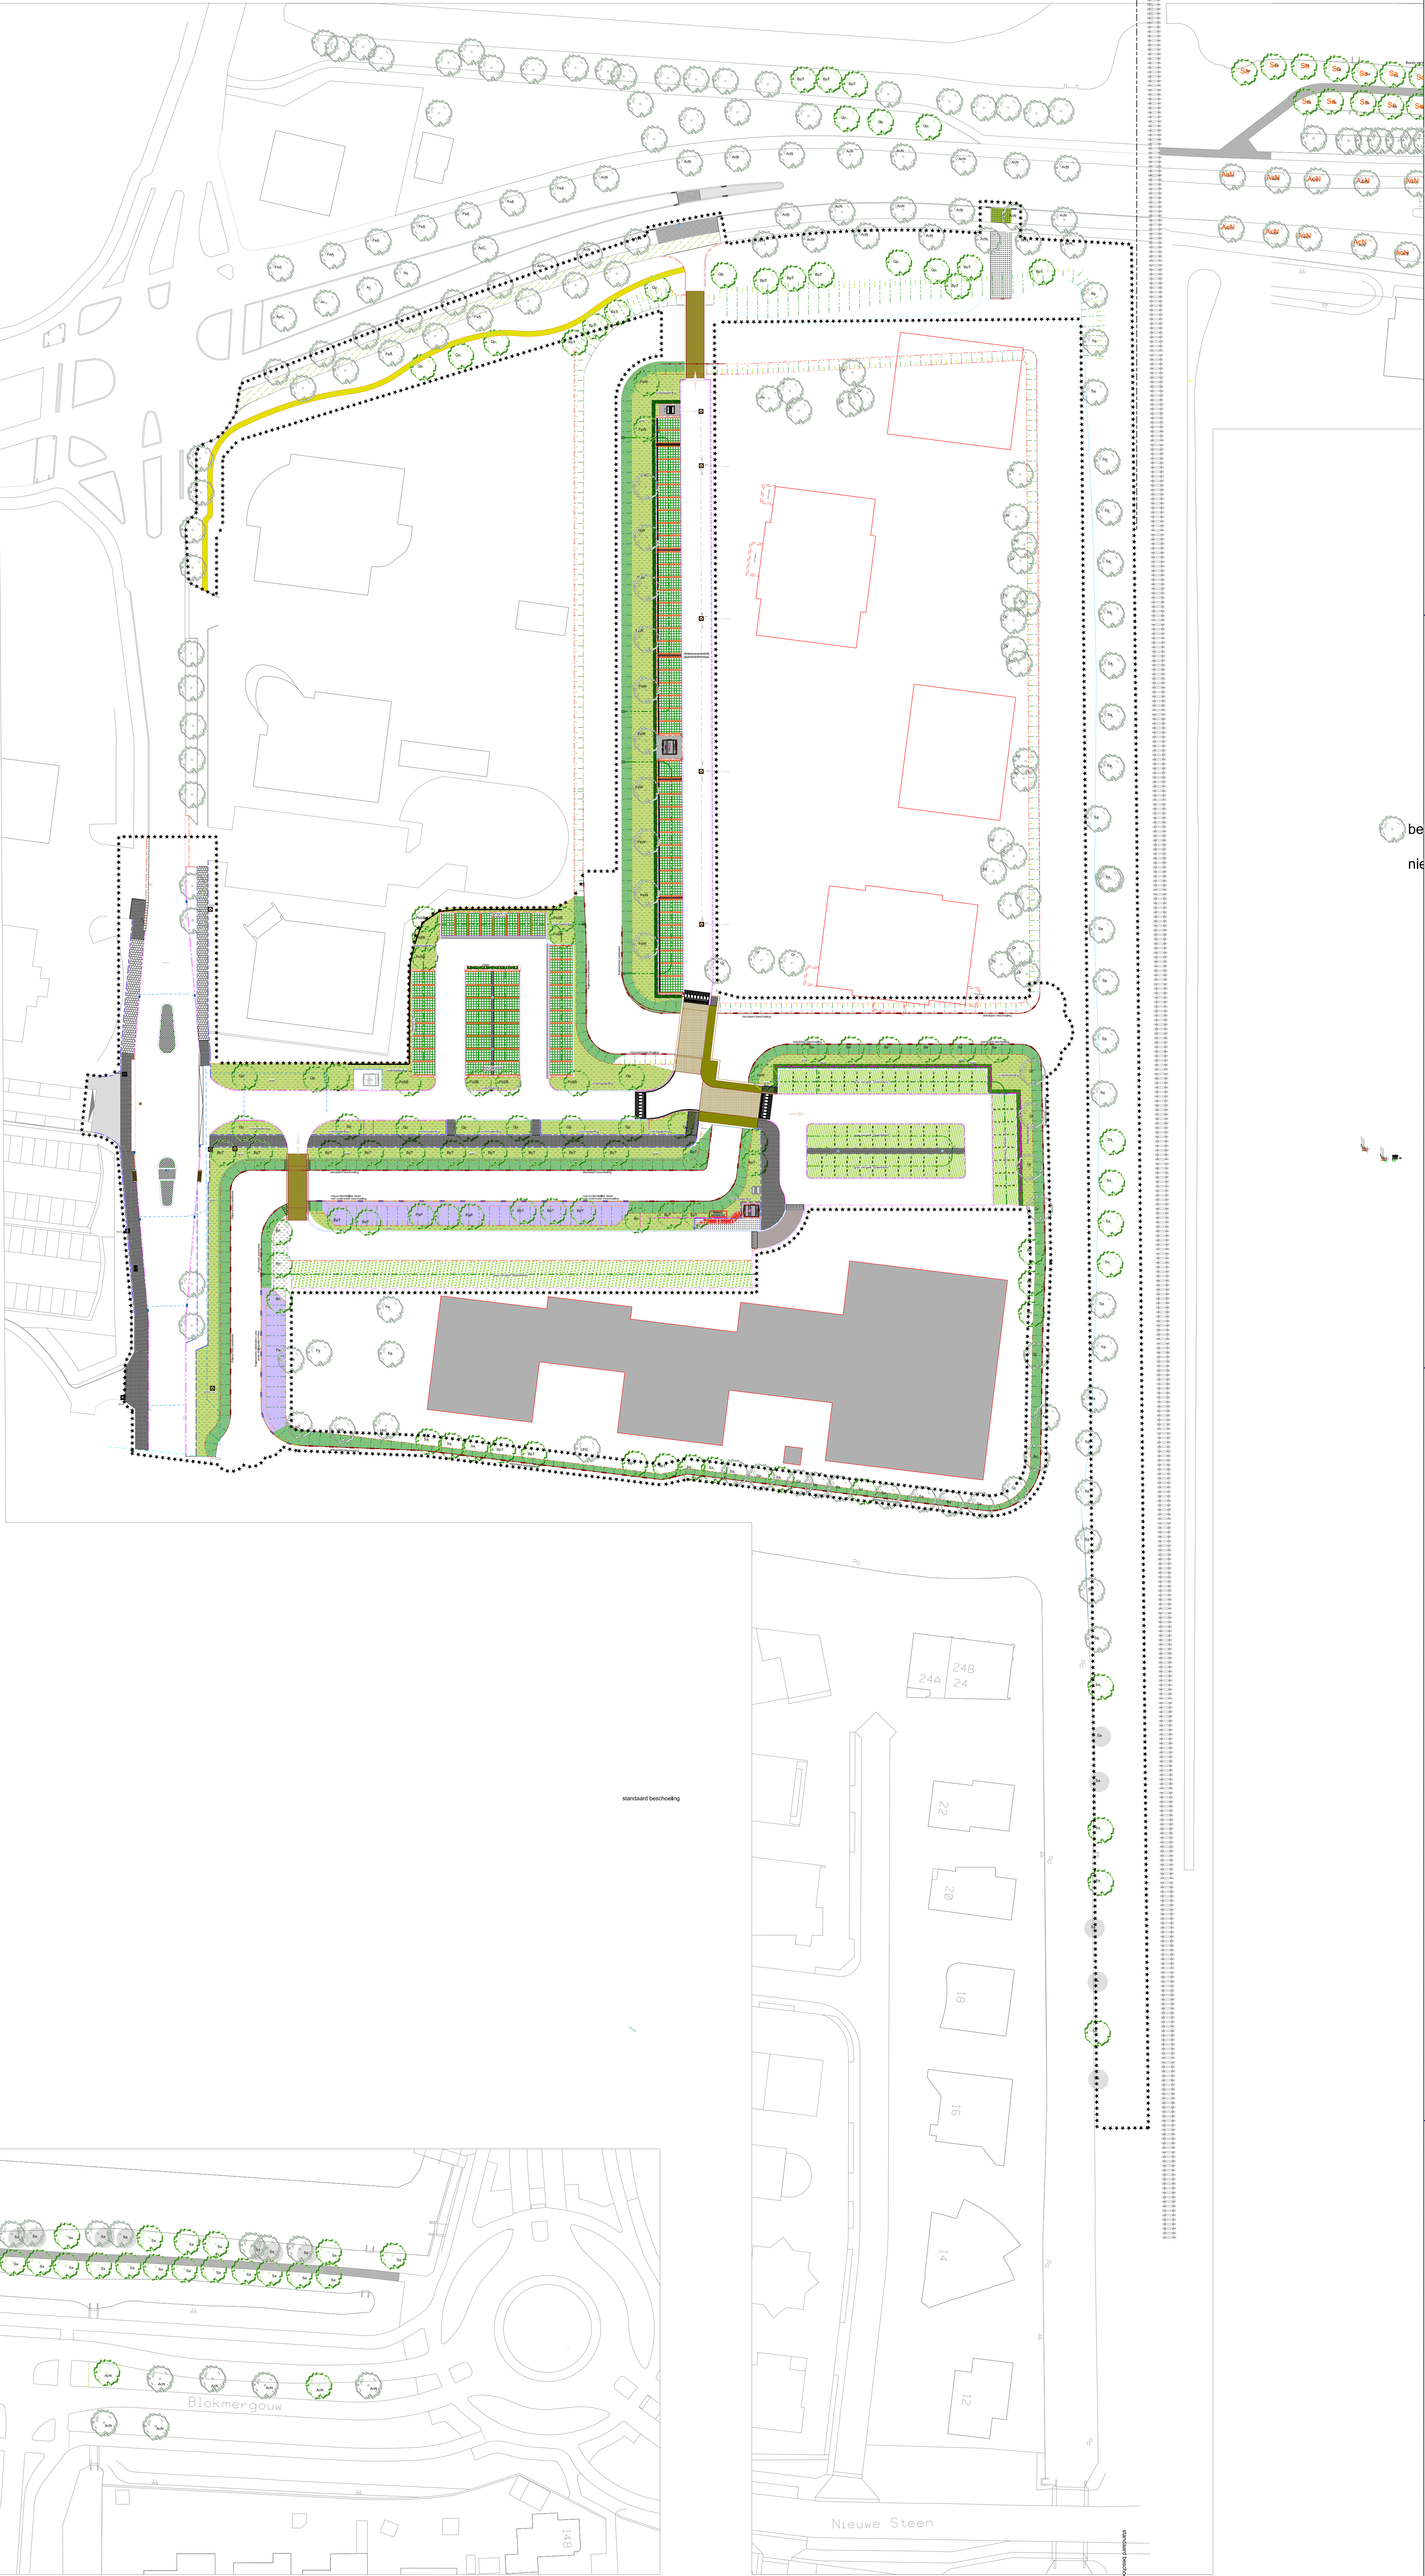

Principedetail kunststof beschoeiing


Schaal: 1:20

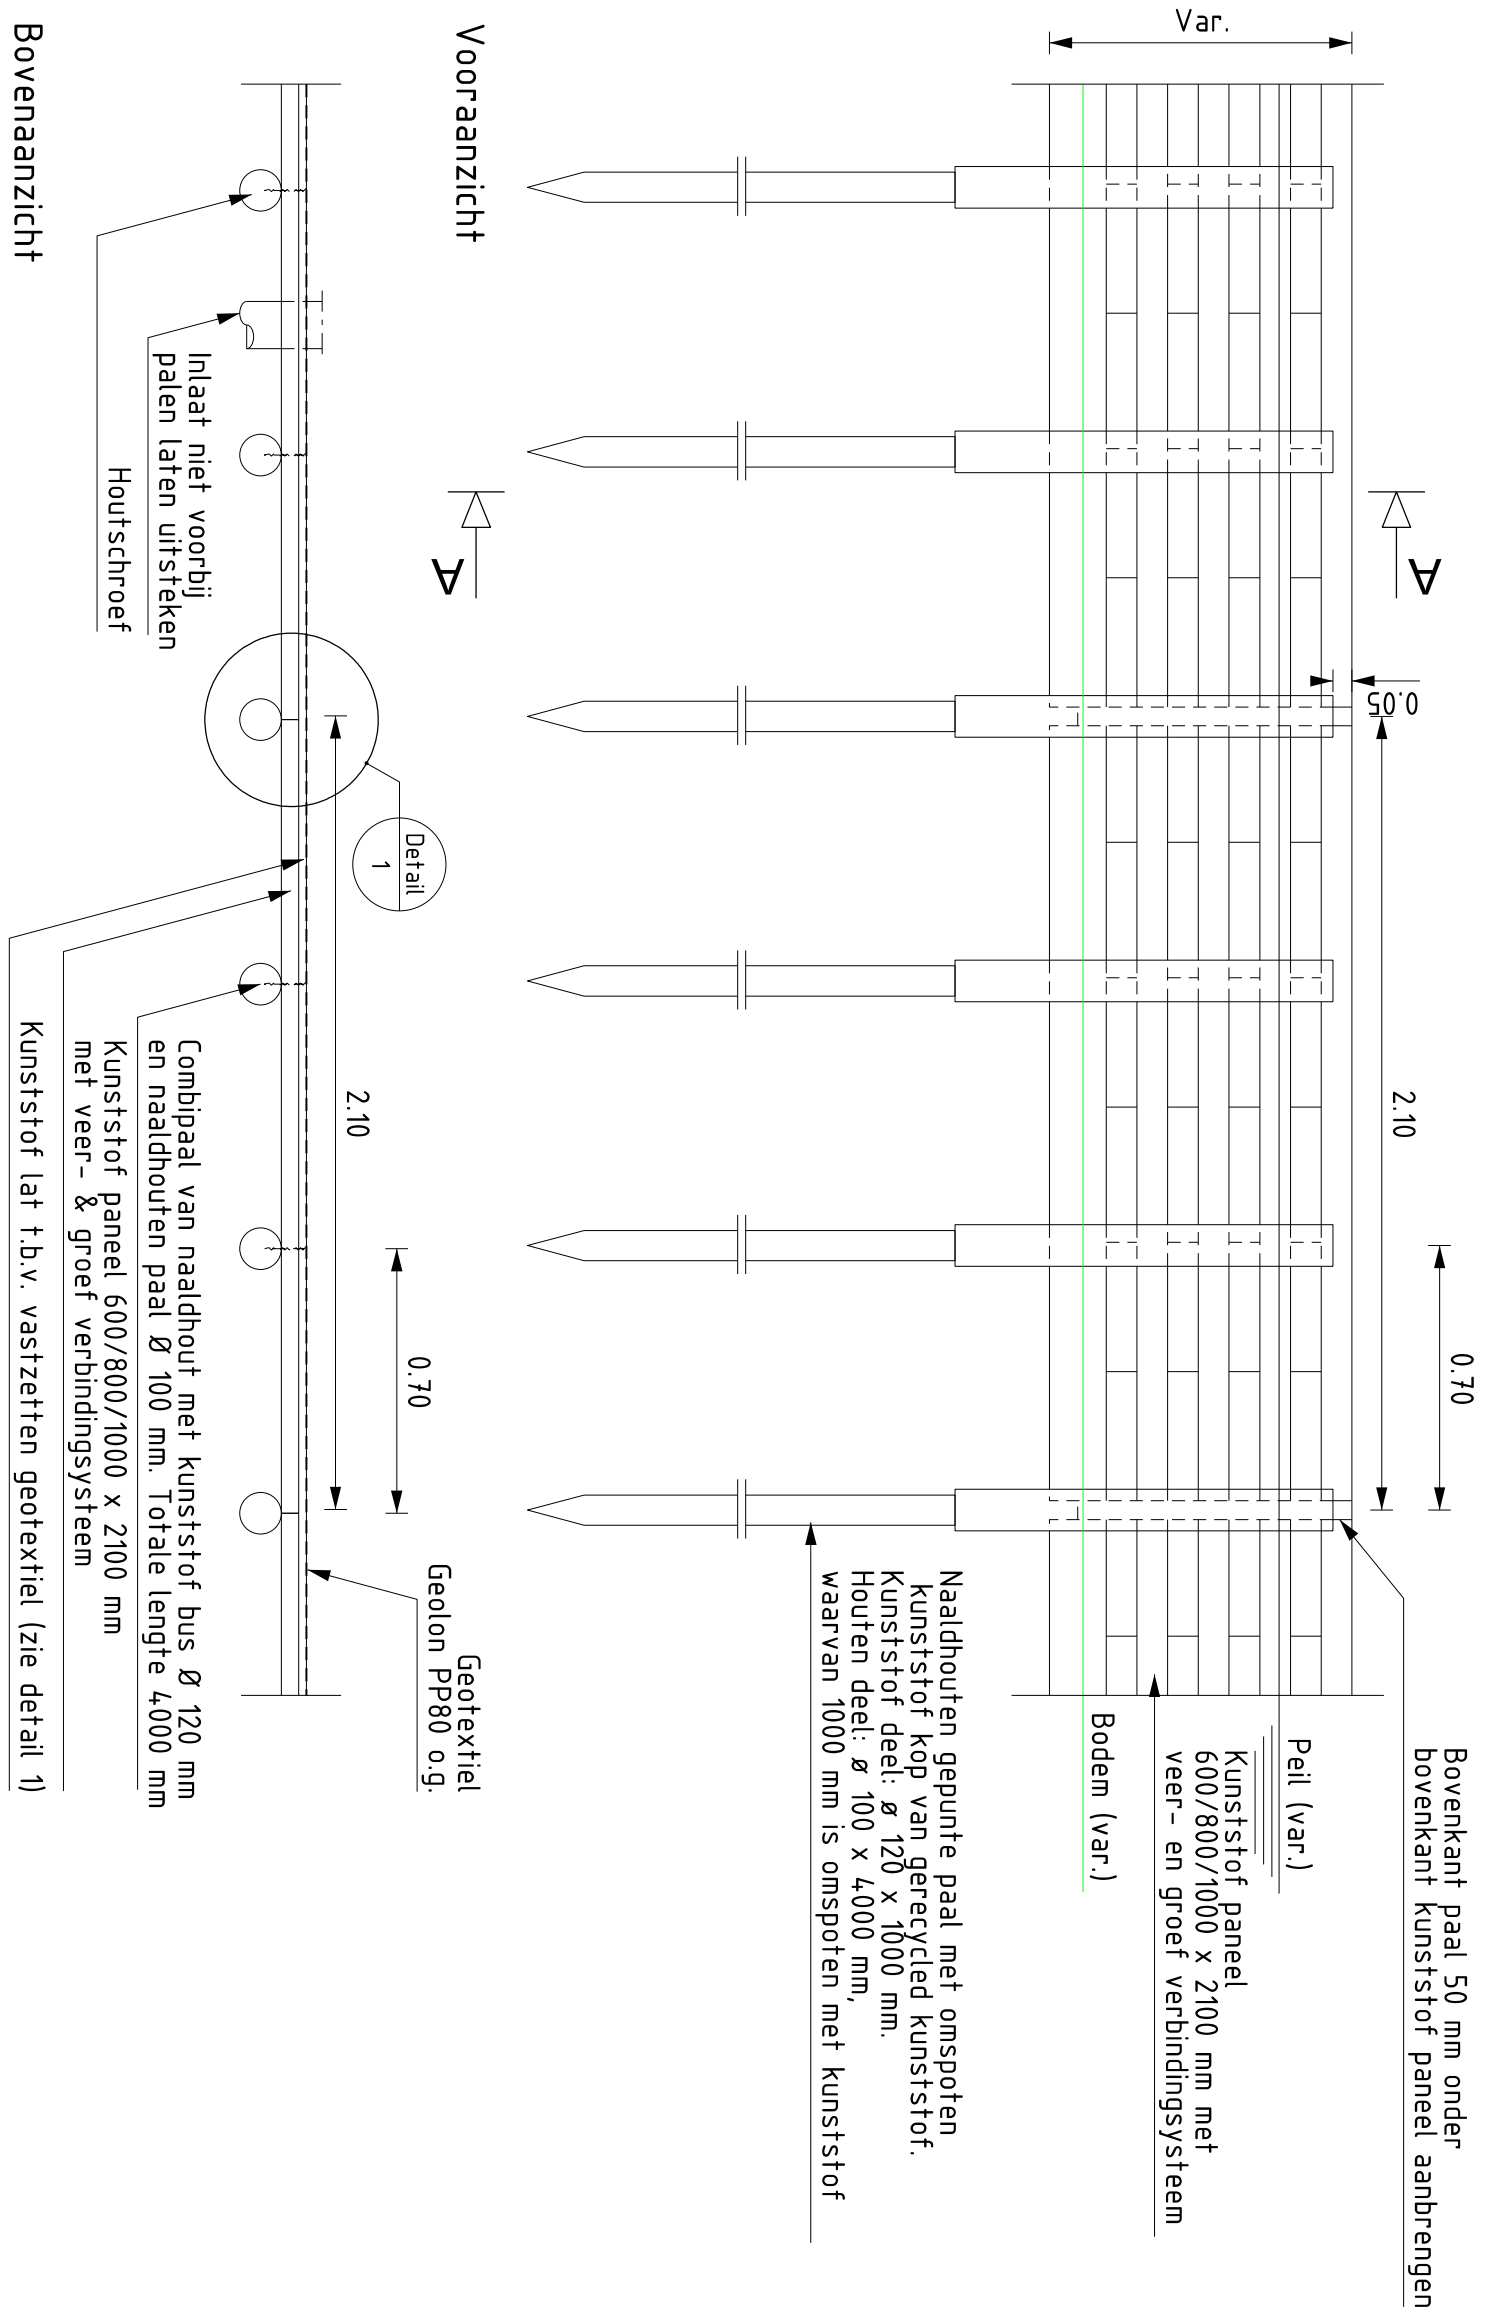

Doorsnede


Principedetail kunststof beschoeiing

Schaal: 1:20

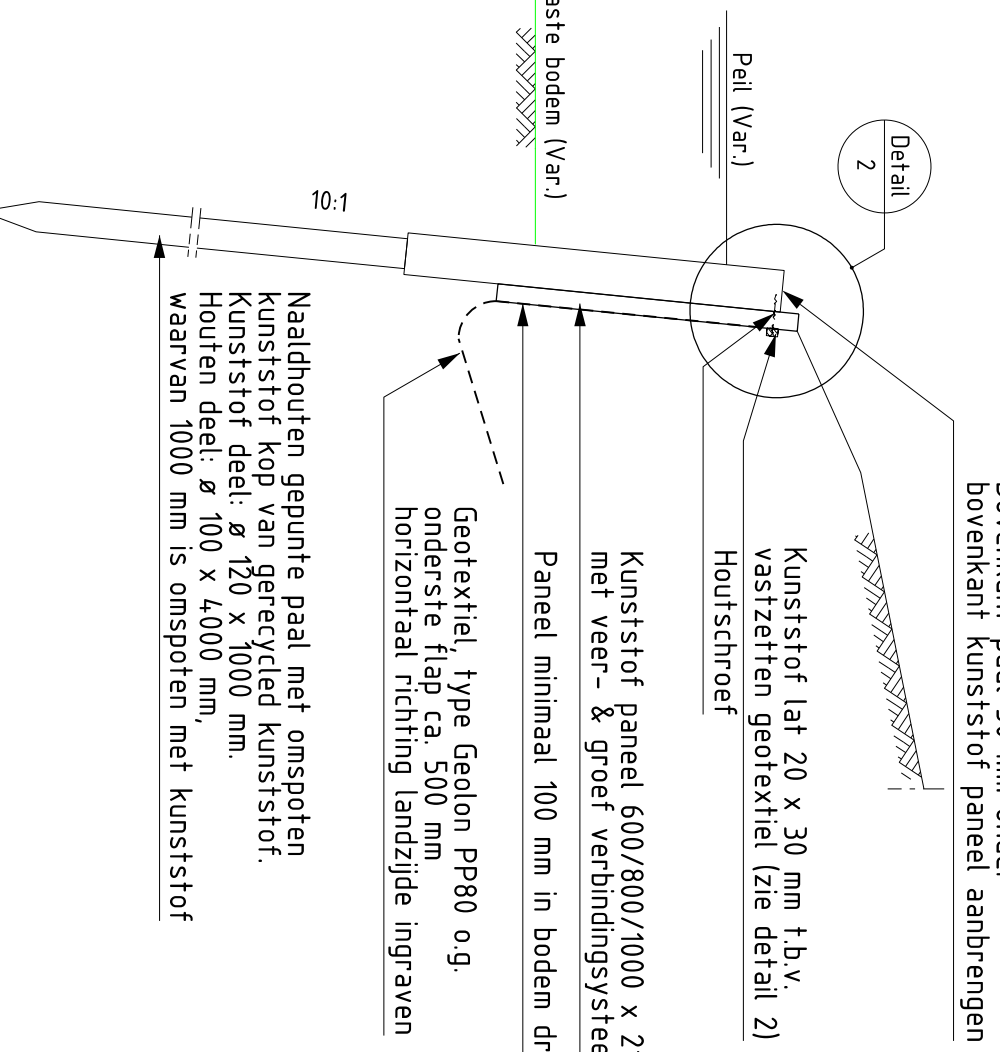

Principedetail Natuurvriendelijke oever

Schaal: 1:20

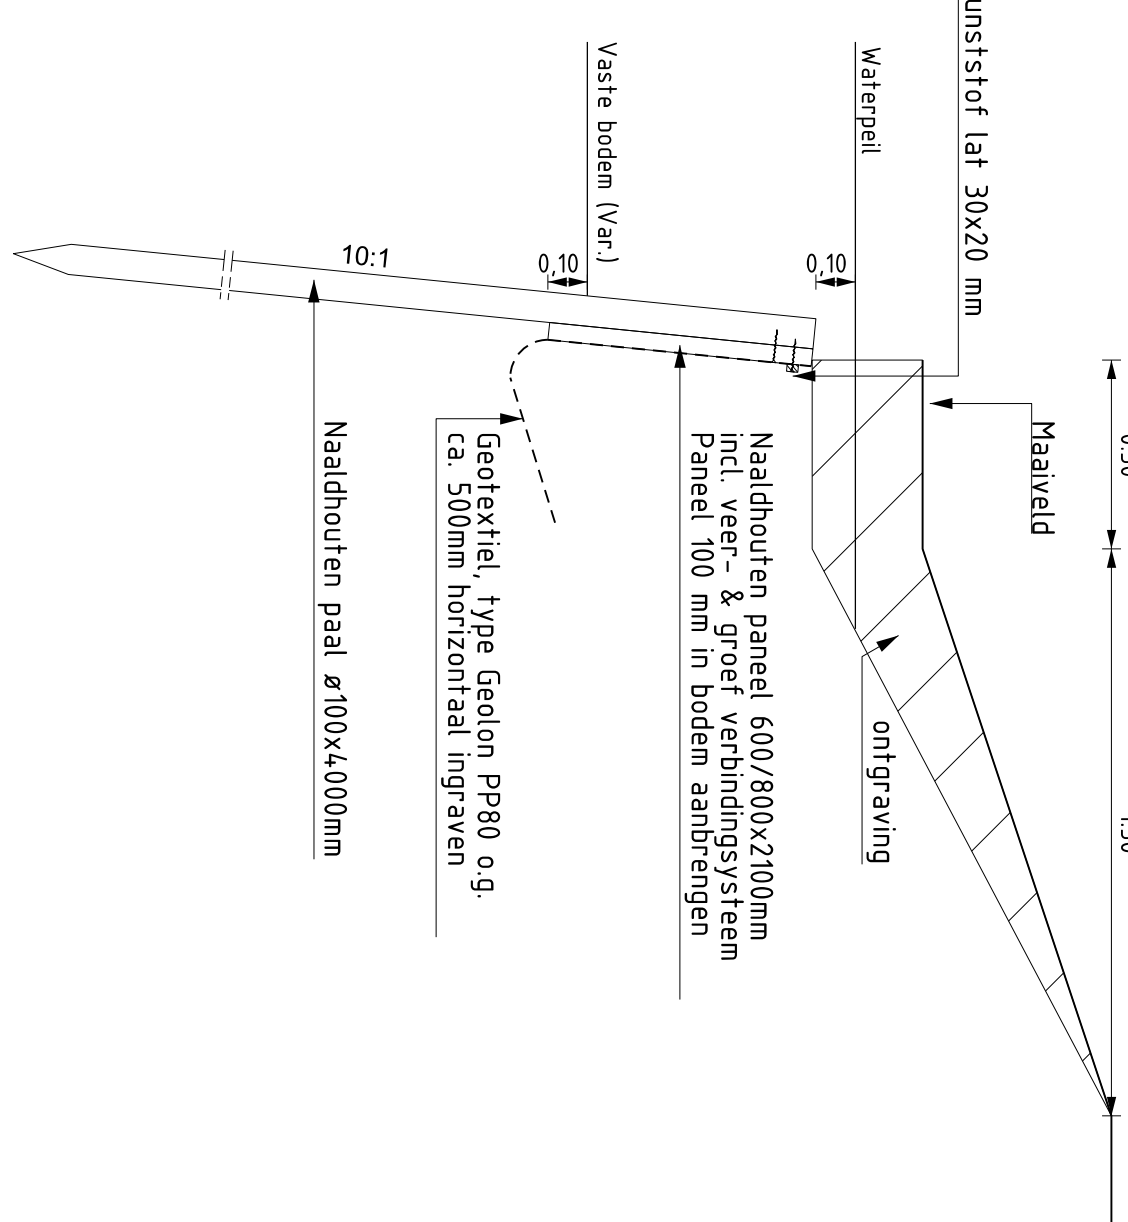

- bestaande boom
nieuw te planten

Afkorting
AcN
Ag
Bn
BpT
Fe
FeW
PaP
PsSB
Qp
Qr
Sa
Uhc

Latijnse naam
Acer pseudoplatanus 'Negenia'
Alnus glutinosa
Betula nigra
Betula pendula 'Tristis'
Fraxinus excelsior
Fraxinus excelsior 'Westhof's Glorie'
Prunus avium 'Plena'
Prunus serrulata 'Sunset Boulevard'
Quercus phellos
Quercus robur
Salix alba
Ulmus x hollandica 'Commelin'

Nederlandse naam
Gewone esdoorn
Zwarte Els
Rode berk
Treurberk
Gewone es
Es
Gevuldbloemige zoete kers
Japanse sierkers 'Sunset Boulevard'
Wilgeik
Zomereik
Schietswilg
Hollandse iep