


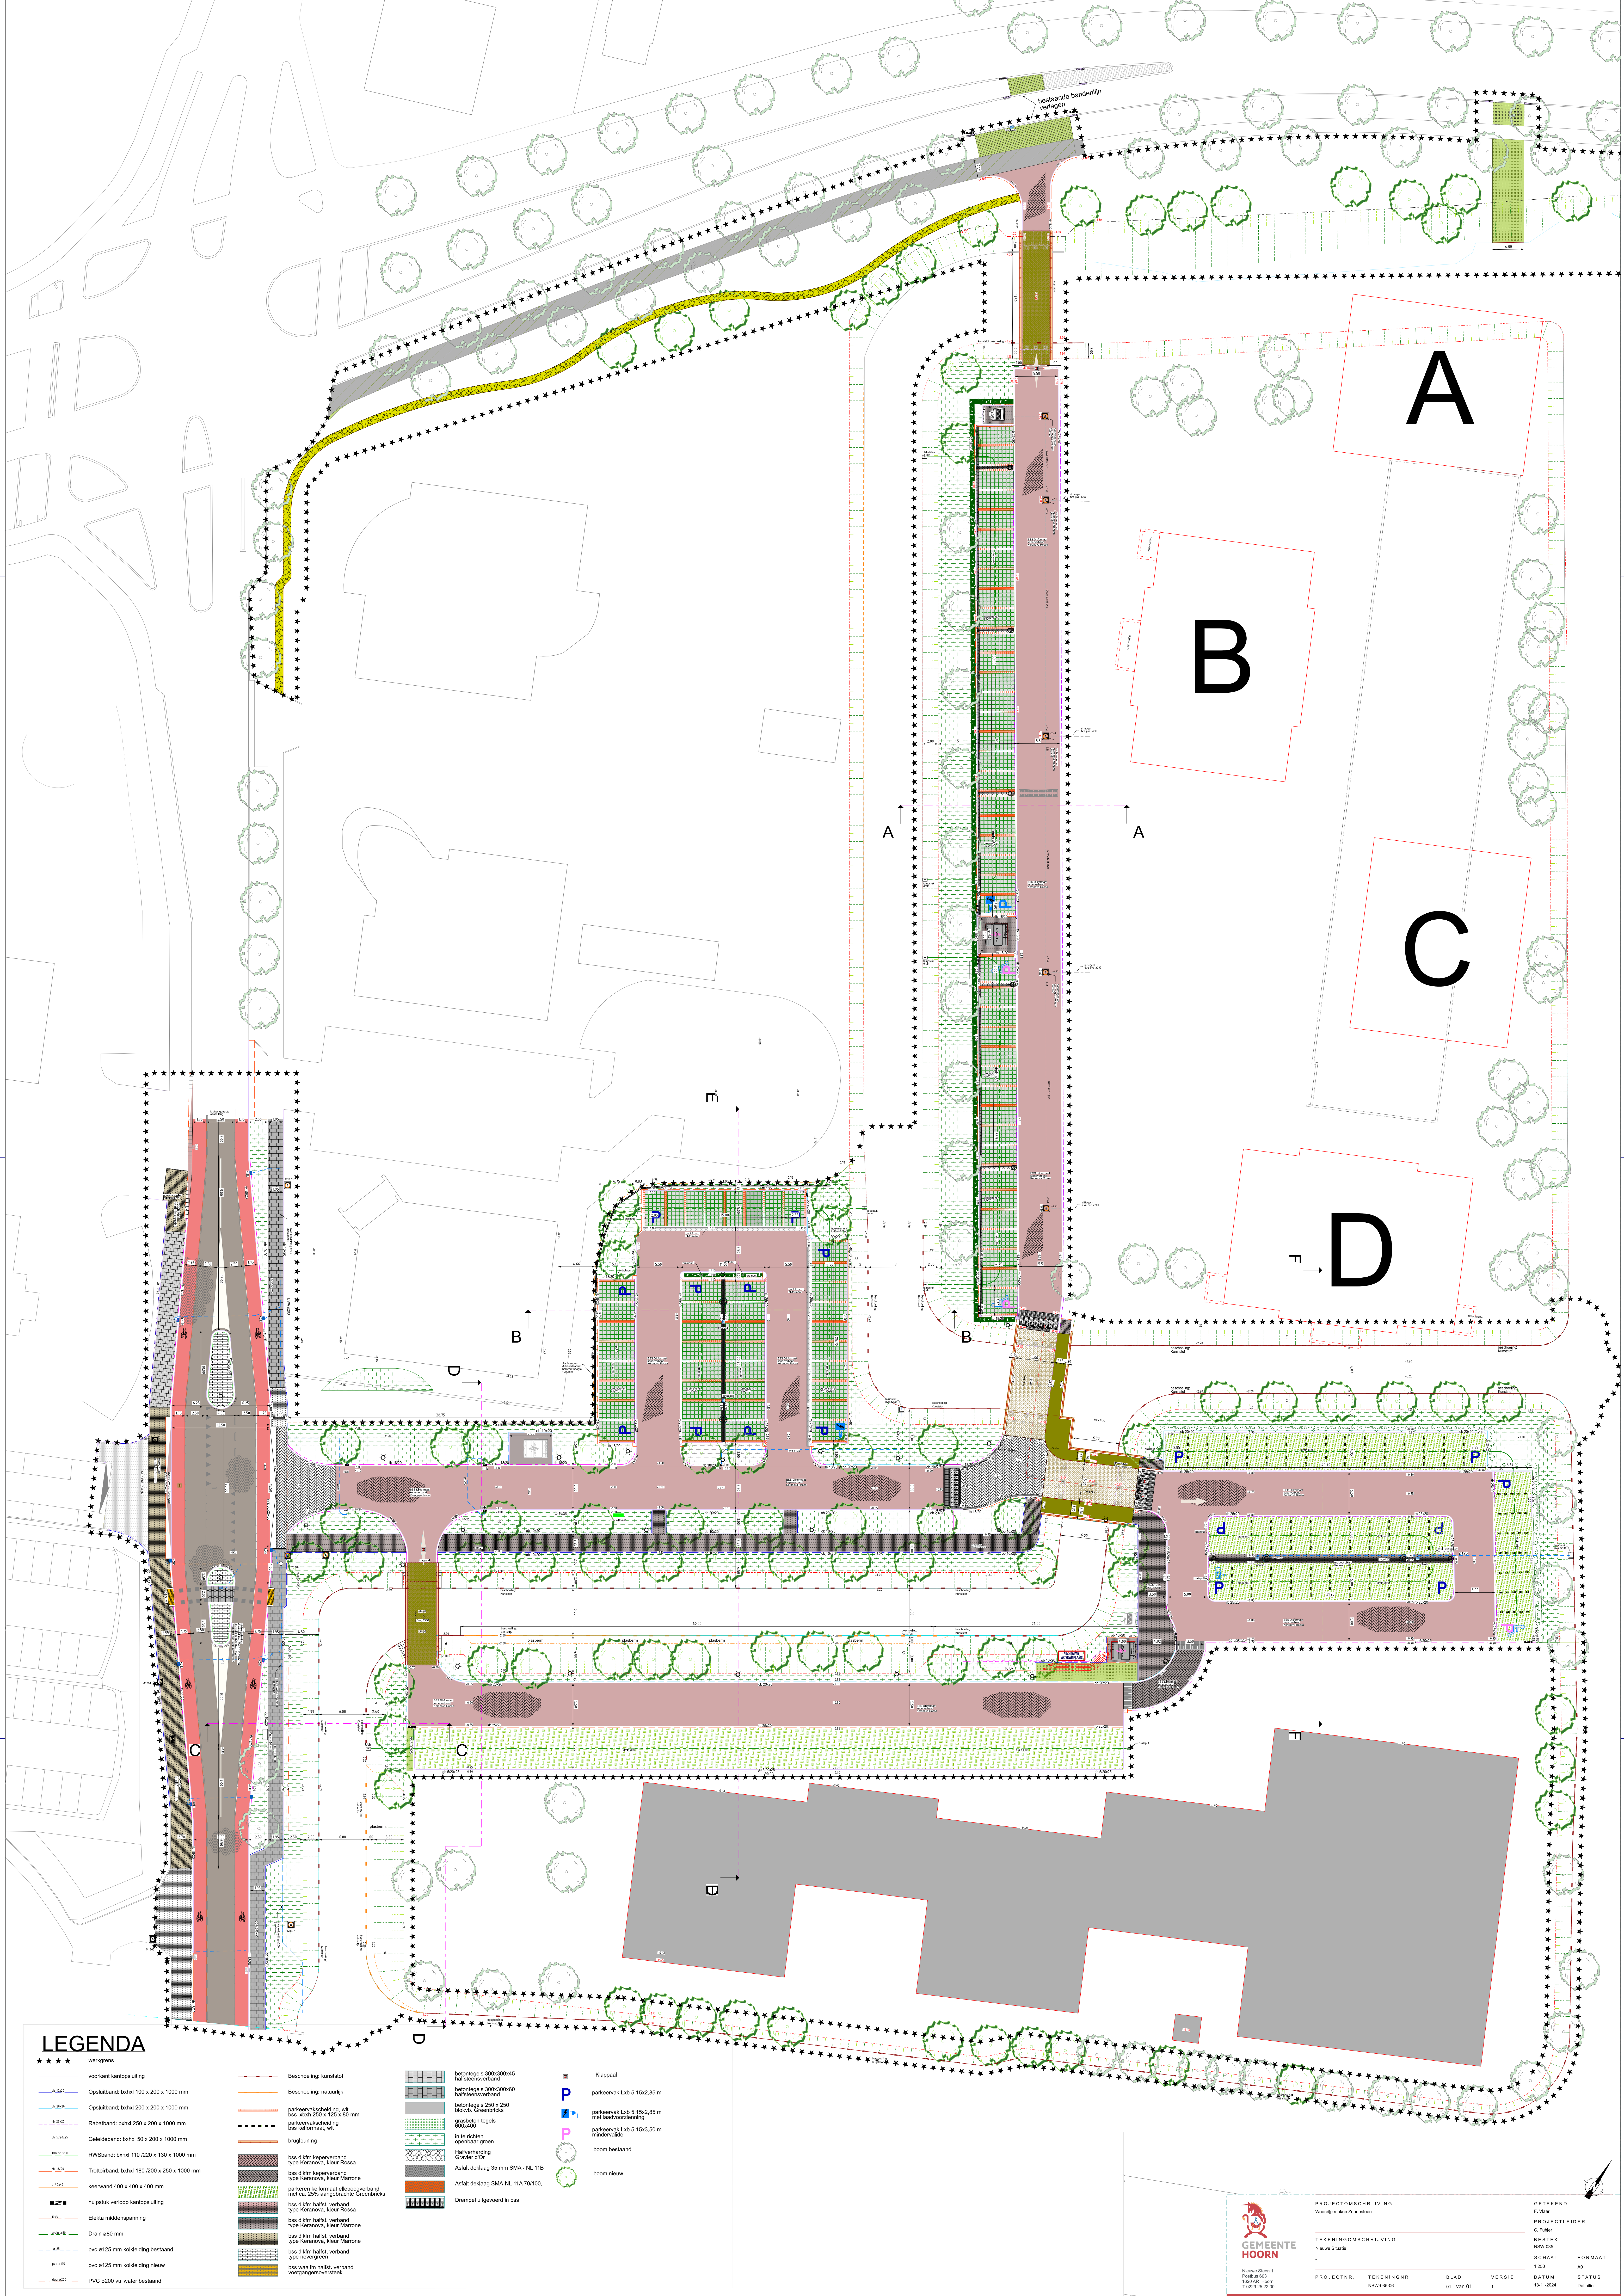

LEGENDA

- *** wengens
- voorkant kantopsluiting
- Opvaltband: behel 100 x 200 x 1000 mm
- Opvaltband: behel 200 x 200 x 1000 mm
- Rabaltband: behel 250 x 200 x 1000 mm
- Geleidelband: behel 50 x 200 x 1000 mm
- RWSband: behel 110 x 220 x 130 x 1000 mm
- Trottoirband: behel 180 x 200 x 250 x 1000 mm
- keurwand 400 x 400 x 400 mm
- hulstuk verkoop kantopsluiting
- Elekta middelparring
- Drain e80 mm
- pvc e125 mm kolkleding bestand
- pvc e125 mm kolkleding nieuw
- PVC a200 vulwater bestand
- Beschoeiing: kunststof
- Beschoeiing: natuurlijk
- parkeervakschelling: w1 los steen 250 x 125 x 60 mm
- parkeervakschelling los zelfmarkt, w1
- brugdraining
- bas dktm keperverband type Keranova, kleur Rosso
- bas dktm keperverband type Keranova, kleur Marone
- parkeeren keformaat oelboogverband met ca. 25% aangrenzendt overbricks
- bas dktm halfst, verband type Keranova, kleur Rosso
- bas dktm halfst, verband type Keranova, kleur Marone
- bas dktm halfst, verband type neergest
- bas wasfm halfst, verband voelgangersoversteek
- betontegels 300x300x45 halfbaasverband
- betontegels 300x300x60 halfbaasverband
- betontegels 250 x 250 blokk, Greenbricks
- grasbeton tegels 60x40
- in te fitten openbaar groen
- Halfverharding Gravel of GP
- Afval oeklaag 35 mm SMA - NL 11B
- Afval oeklaag SMA-NL 11A 70/100
- Drempel uitgevoerd in bas
- Kleppaaf
- parkeervak Loo 5,15x2,85 m
- parkeervak Loo 5,15x2,85 m met laachtoestoring
- parkeervak Loo 5,15x3,50 m mindervalde
- boom bestand
- boom nieuw