

 



DWARSPROFIEL D-D
bestaand en ontgraven
schaal 1:50

 


DWARSPROFIEL D-D
nieuwe situatie
schaal 1:50

 


DWARSPROFIEL B-B
bestaand en ontgraven
schaal 1:50

 

DWARSPROFIEL B-B
nieuw en aanvullen
schaal 1:50

 

BOVENAANZICHT

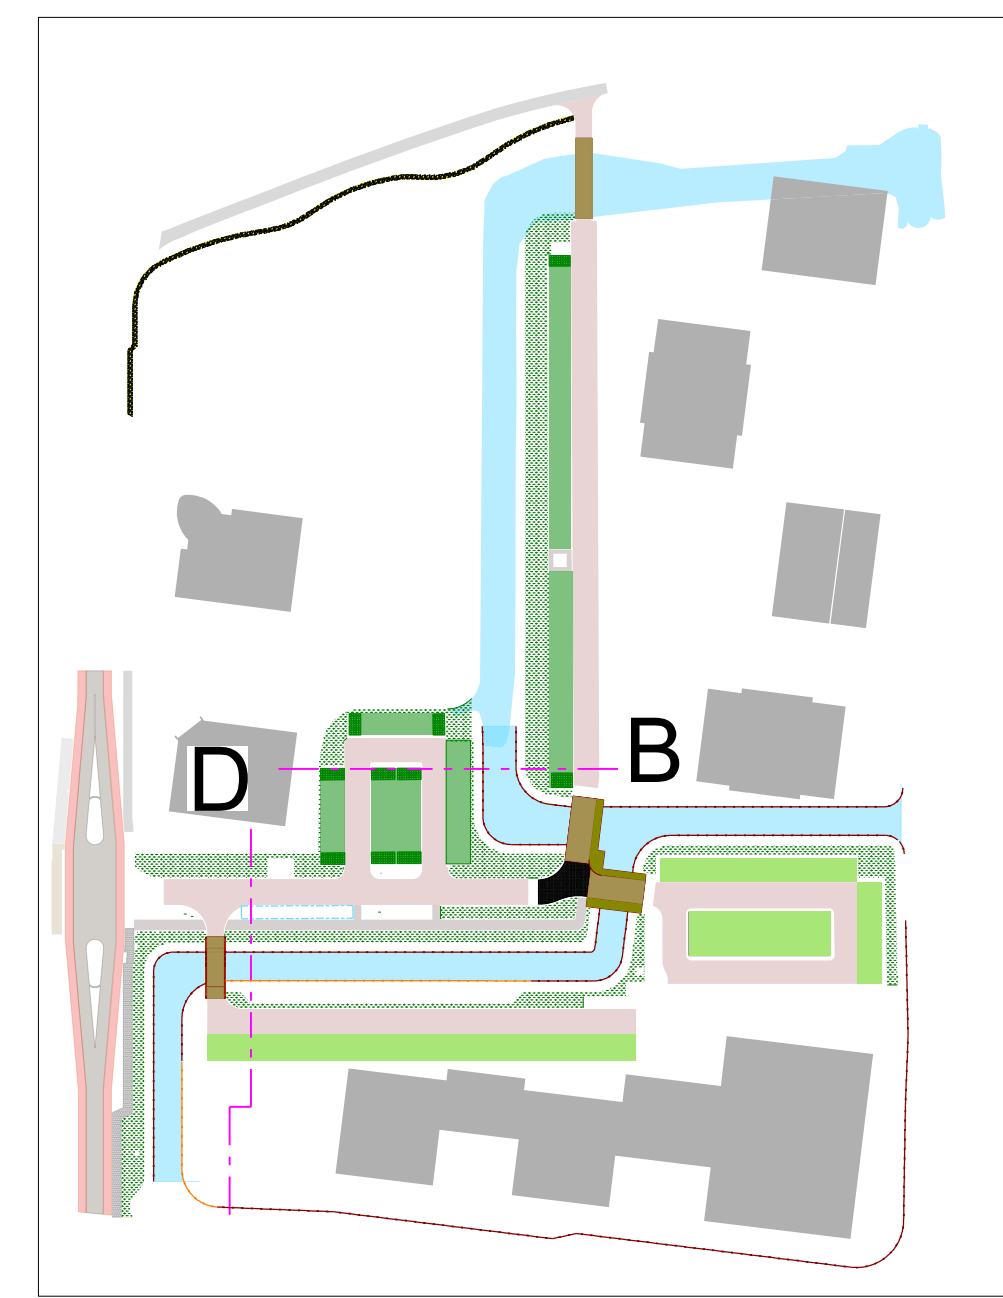

LEGENDA

- hoogte bestaand
- hoogte nieuw
- funderingslaag ontgraven
- grond ontgraven
- zand ontgraven
- grond aanvullen
- zand aanvullen
- zandfundering bestaand
- zandfundering nieuw
straatlaag 60 mm
- fundering van menggranulaat (bestaand)
- fundering van menggranulaat (nieuw)
- grond/kleig
- nutstracé