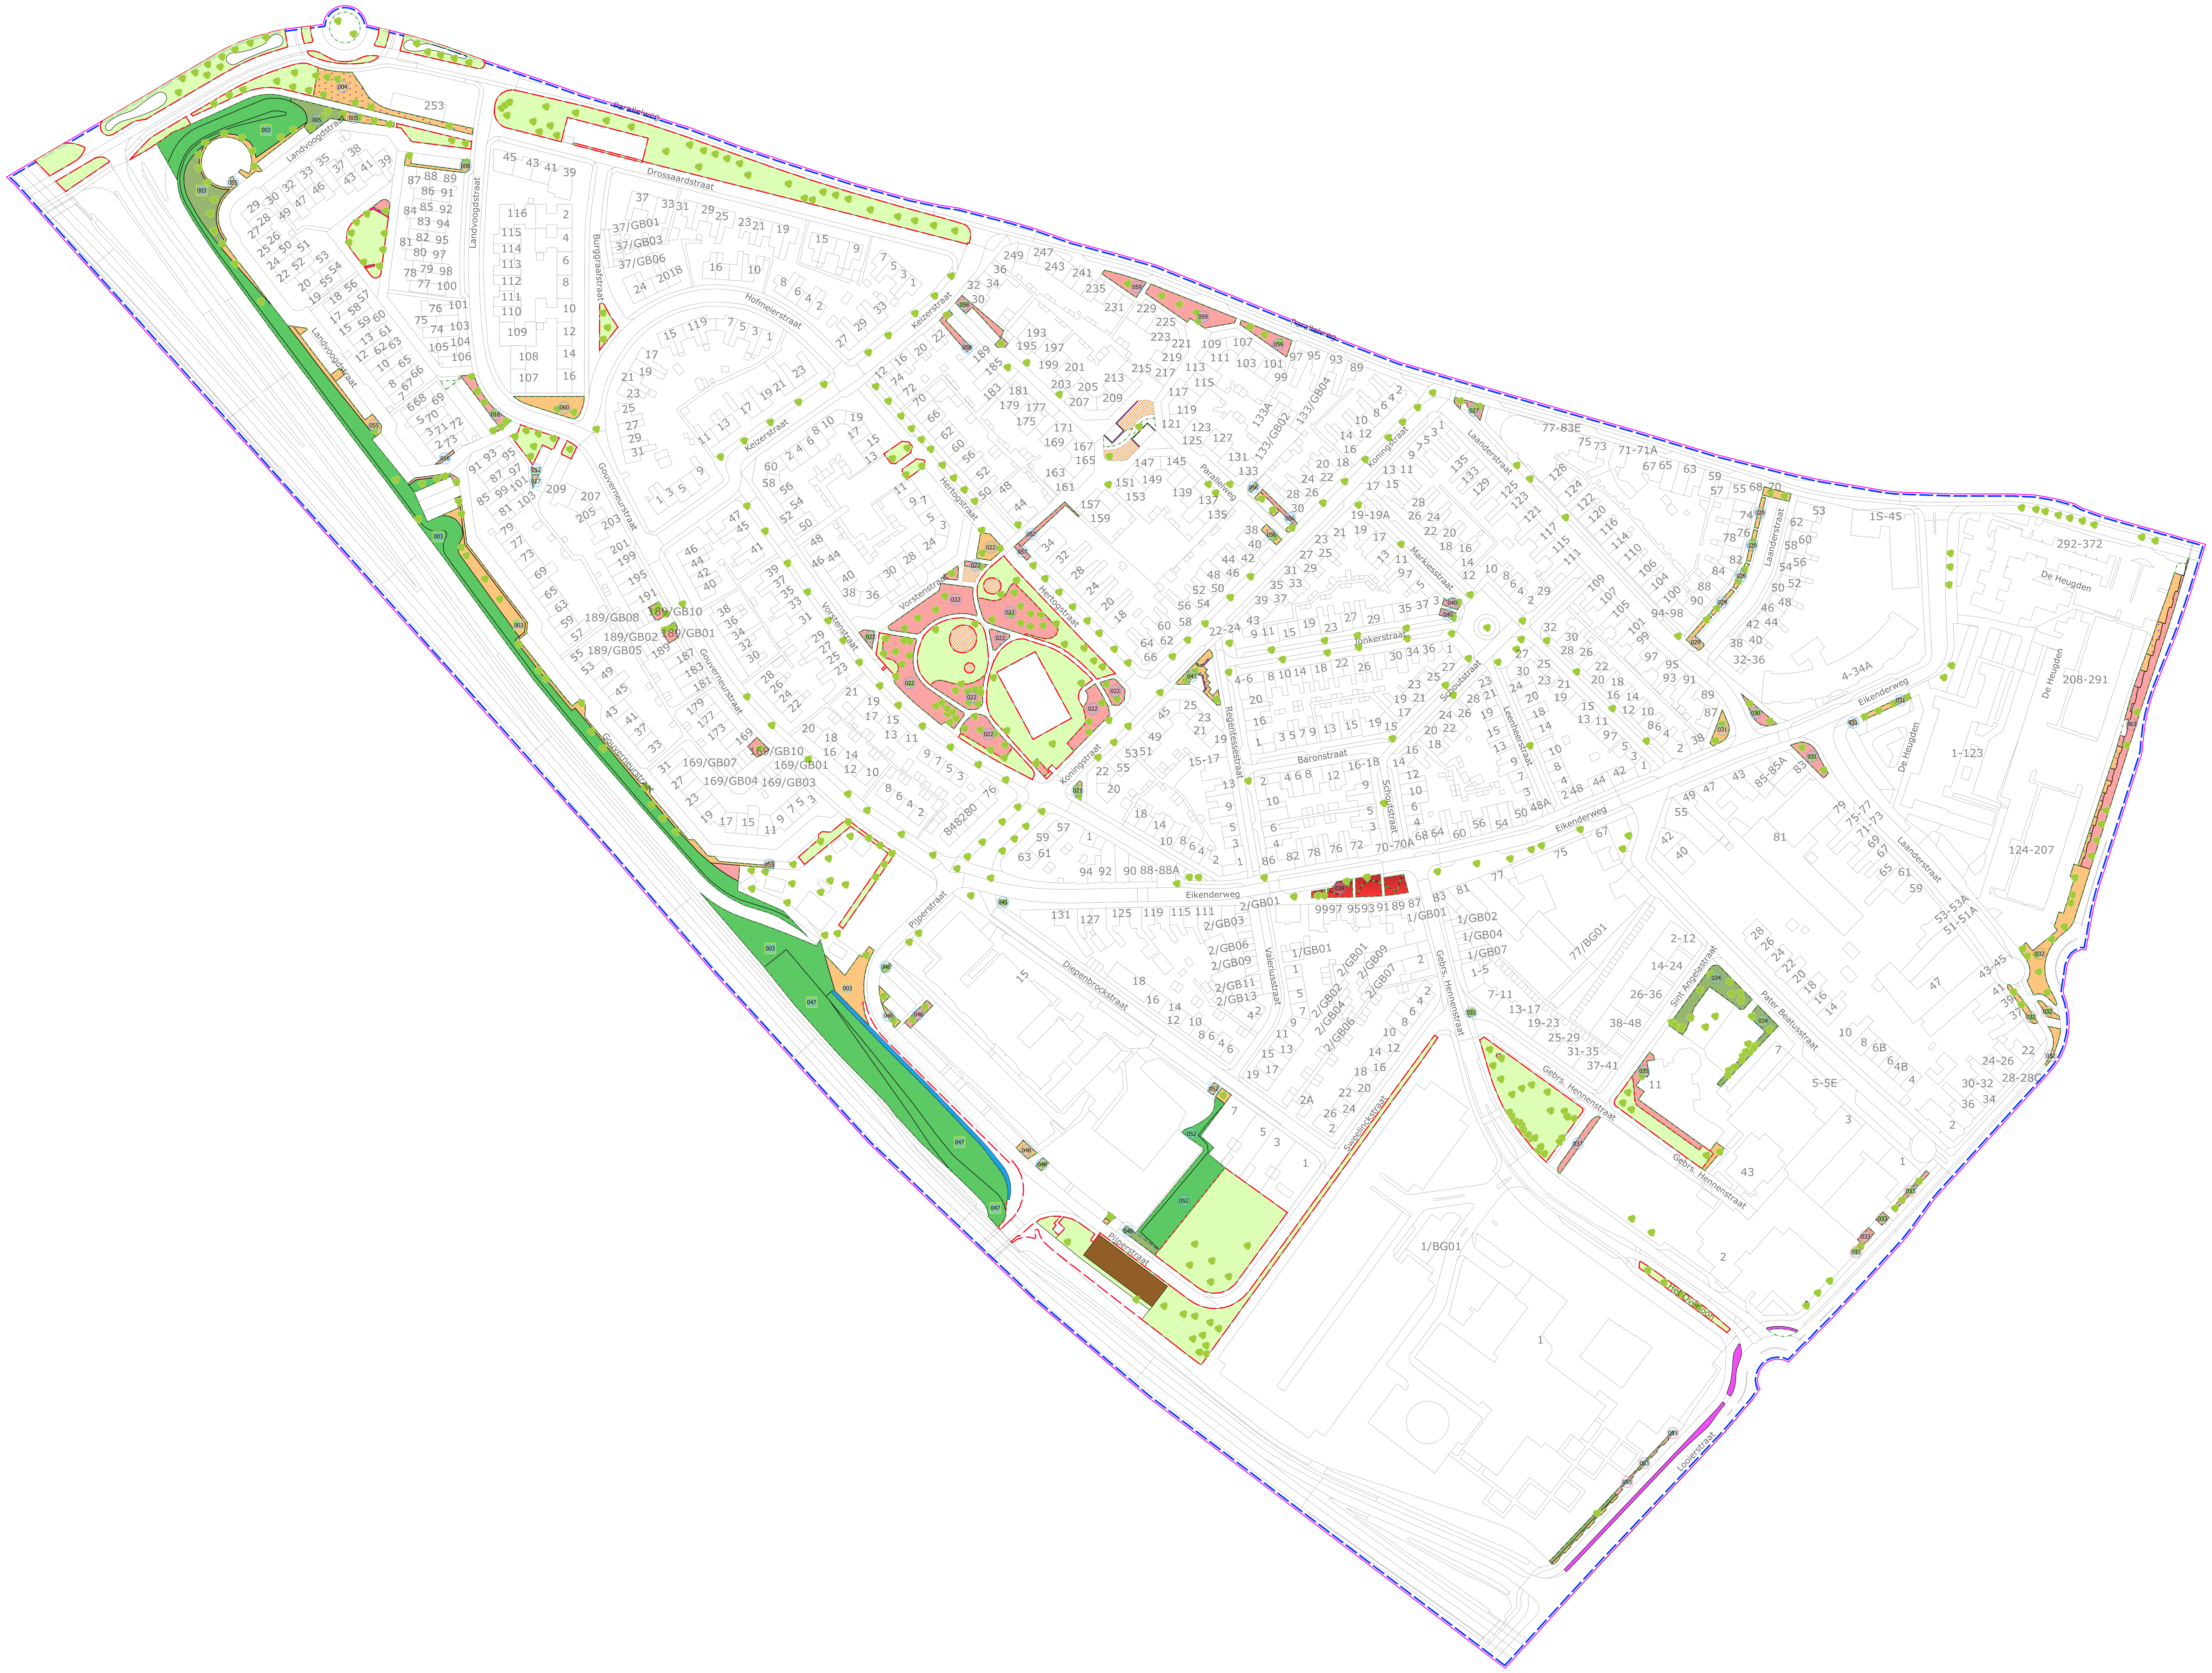
Parallelweg
Landvoogdstraat
Drossaardstraat
Burggraafstraat
Hofmeierstraat
Keizerstraat
Gouverneurstraat
Hertogstraat
Vorstenstraat
Koningstraat
Parallelweg
Laanderstraat
Markiesstraat
Jonkerstraat
Schoutstraat
Leenheerstraat
Regentessestraat
Baronstraat
Eikenderweg
De Heugden
Pijperstraat
Diepenbrockstraat
Valeriusstraat
Sweelinckstraat
Gebrs. Hennenstraat
Sint Angelastraat
Pater Beatusstraat
Het Overloon
Looierstraat

Legenda

- 🟪 Mask

Groen & Spelen

Algemeen

- ● Bomen
- 🟦 Wateren
- ┅ Zachte Randen
- ━ Harde Kanten

Overige Objecten

- 🟫 Boomspiegel
- ▨ Zandplaats

Maaien Gazons

Grassen

- 🟩 Gazon intensief (30x)
- 🟫 Gazon (30x) hondenuitlaatpl.

WvH

Beplantingen (niv A)

- 🟧 Bodembedekkers
- 🟧 Heesters/Bodembedekkers
- 🟥 Sierheesters
- 🟩 Grove heesters

Beplantingen (niv B)

- 🟧 Bodembedekkers
- 🟧 Heesters/Bodembedekkers
- 🟥 Sierheesters
- 🟩 Grove heesters
- 🟩 Bosplantsoen

Beplantingen (niv C)

- 🟧 Bodembedekkers
- 🟩 Grove heesters
- 🟩 Bosplantsoen

Hagen (niv A)

- 🟪 Hagen <1,50 m.
- 🟪 Blokhagen

Hagen (niv B)

- 🟪 Hagen <1,50 m.

Achtergronden & Referenties

- ☐ Gemeentegrens
- 🟥 Stadsdelen
- ☐ Wijken
- ☐ Buurten

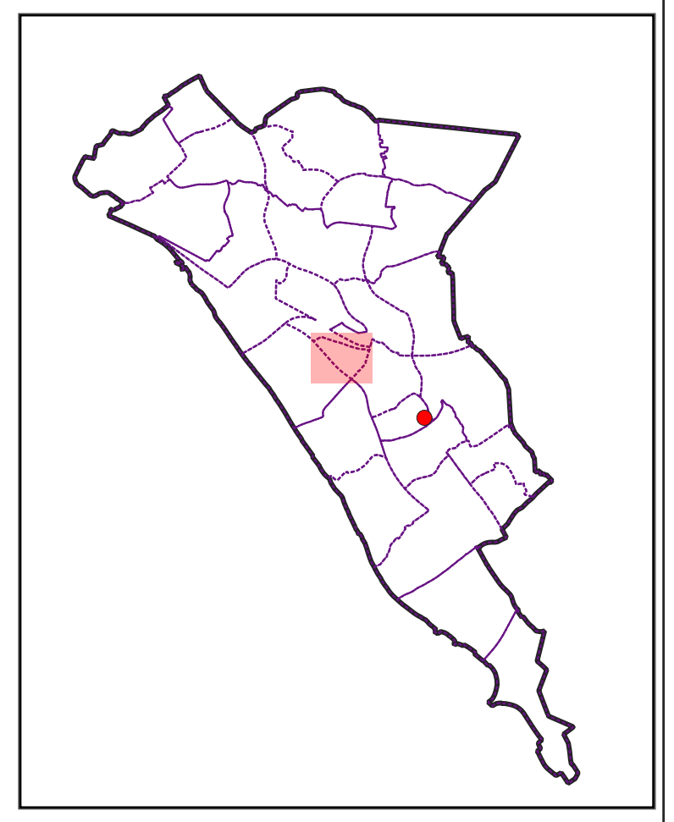

0 40 80 120 160 m

wijz nr.	datum	wijziging	tekenaar	controleur

Heerlen

Domein Stad

Team Stadsingenieurs

Cluster Beheer Openbare Ruimte

titel Onderhoud groenvoorzieningen Hrl Zuid 2025

projectnr. bladen 1

afmeting A0 datum 18/09/2024

besteknr. blad nr. 16

schaal 1:1.145 tekenaar WH

controleur opdrachtgever

onderdeel Wijk - 34 Eikenderveld