


All rights strictly reserved reproduction or issue to third parties in any form
whatever is not permitted without written authority from the proprietor

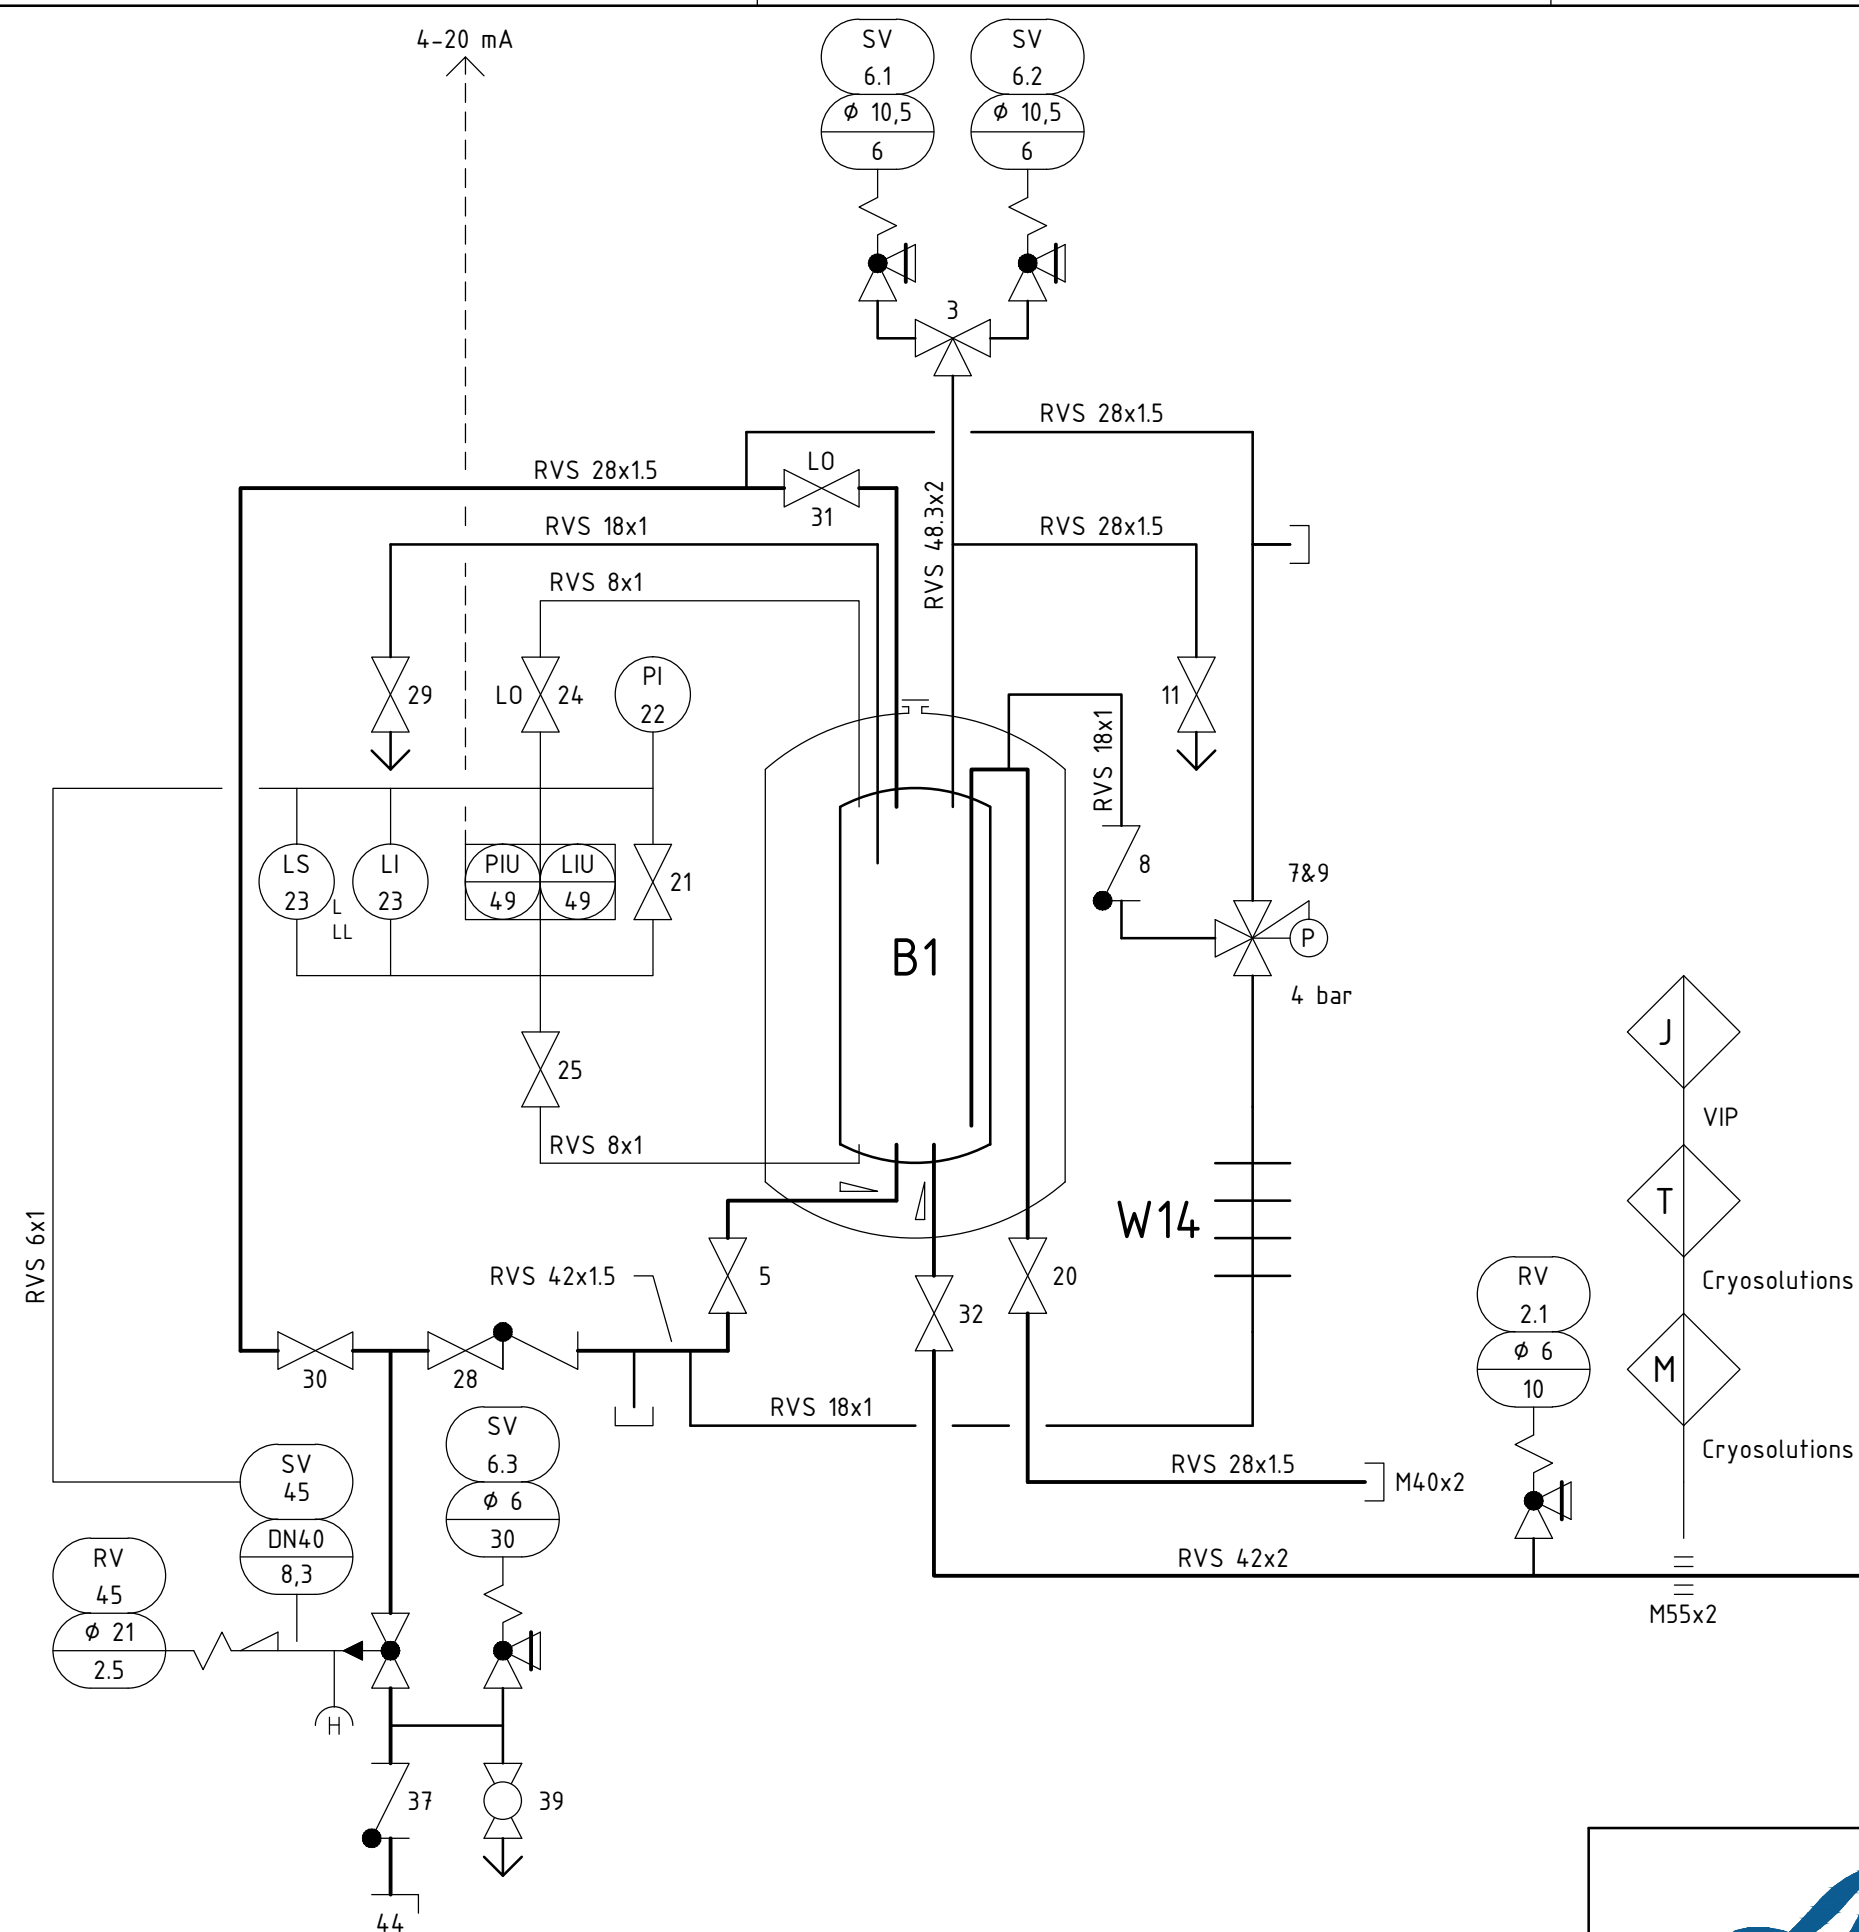

 44							Benaming P & ID 20.000 l. N2 tank nr.T25991 Erasmus Medisch Centrum – Rotterdam			
Identificatie nummer	B1	W14					Overgenomen van teknr. T25991		Bijbehorend tek nr. T04008	
Omschrijving	Cryogene tank	Drukopbouw verdamper			Materiaal	Autorisatie P. Kempen	Artikel SAP Nr.		Schaal	
Technische gegevens	20.000 l.	behoort bij tank			Opgesteld R. Pörtzgen	Datum 21-11-2012	Amer. Proj. 	Form. A3	Tek. Nr. T05245	Rev. –
Maximale werkdruk in bar	18	-			Getekend R. Pörtzgen	Wijz. Nr.				
Equipement nummer	3000000060492	-			Controle F. Braak	Wijz. Datum.	Linde Gas Benelux, Postbus 78, 3100 AB Schiedam, E-mail: tekenkamer.lg.nl@linde.com			