


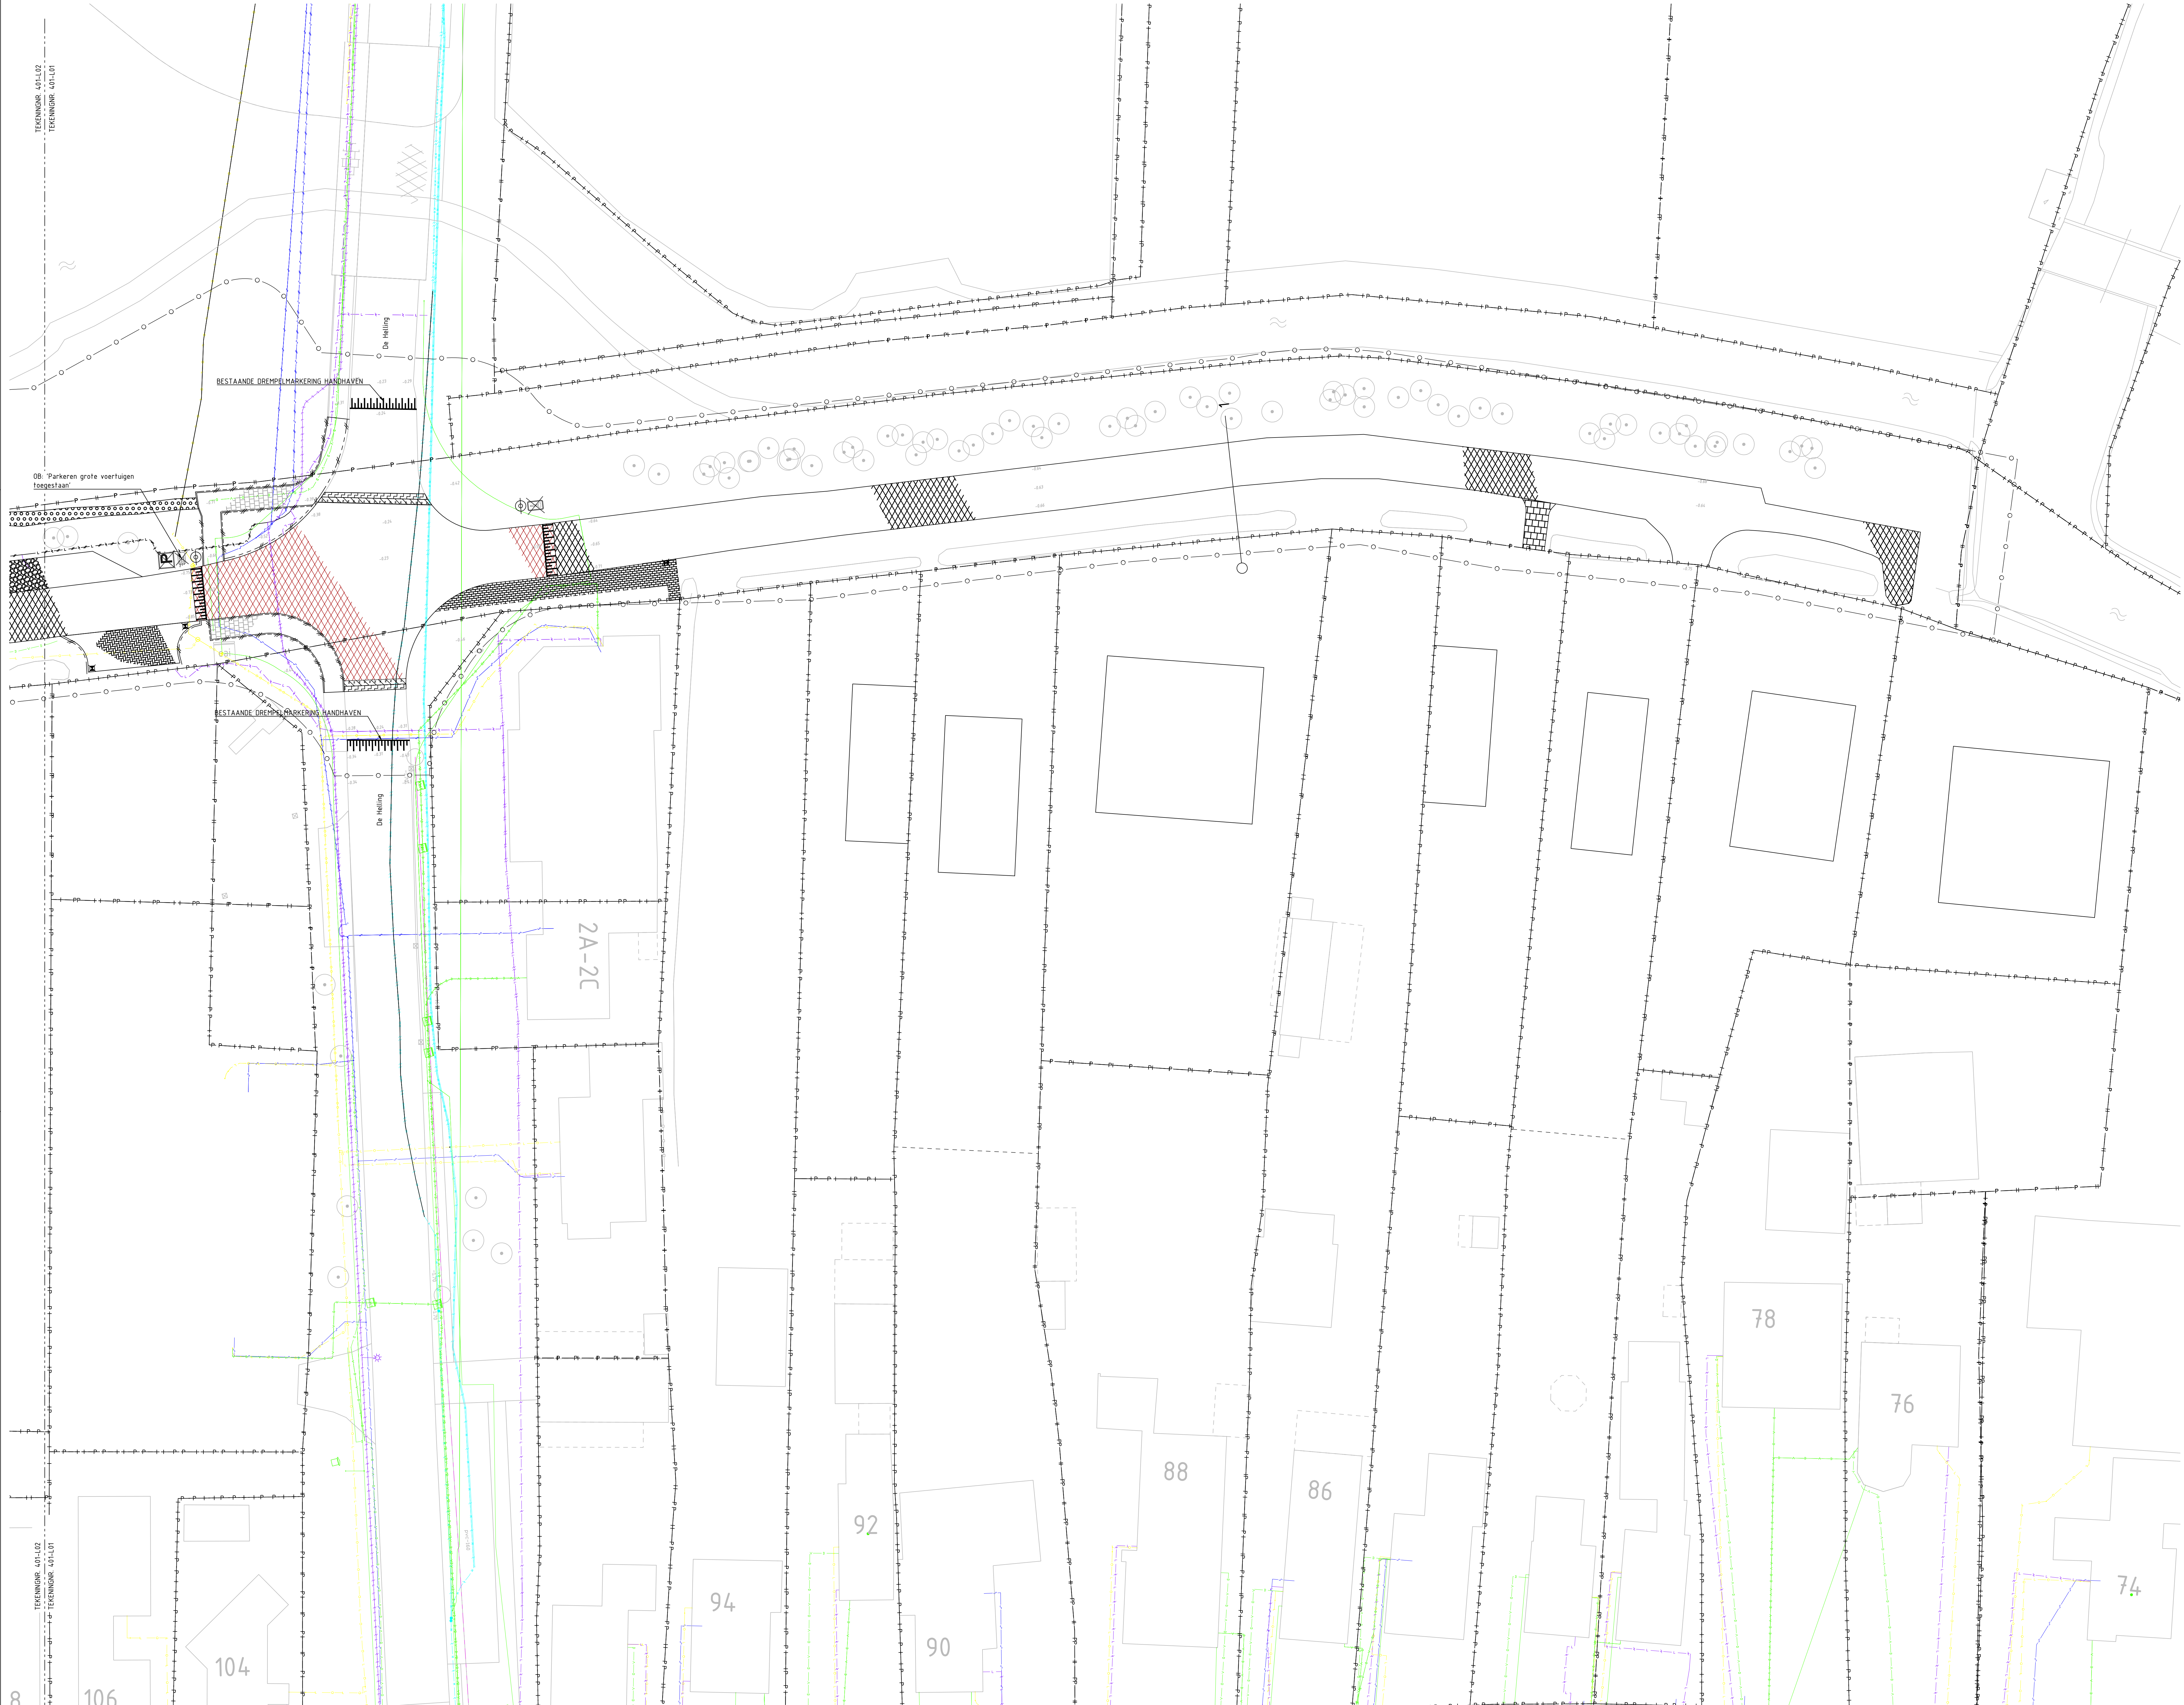

VERKLARING

OPREKEN ASFALT ZWART DK 10cm
TEERWEGEN

OPREKEN ASFALT ROOD DK 10cm
TEERWEGEN

OPREKEN BETONSTRAATSTEENEN
15x10x40mm, INCL. BESTAANDE FUNDERING

OPREKEN BETONSTRAATSTEENEN
KEFOPMAAT, KOPPELVERBOD, DK 80mm
INCL. BESTAANDE FUNDERING

OPREKEN BETONSTRAATSTEENEN
KEFOPMAAT, HALFSLEDEVERBOD, DK 80mm,
KLEUR GRIS, INCL. BESTAANDE FUNDERING

OPREKEN BETONSTRAATSTEENEN
KEFOPMAAT, DK 80mm
INCL. BESTAANDE FUNDERING

OPREKEN BETONTEGELS 30x30x3mm
KLEUR GRIS

OPREKEN BETONTEGELS 30x30x40mm
KLEUR GRIS, INCL. BESTAANDE FUNDERING

OPREKEN BETONTEGELS 30x30x40mm
KLEUR ROOD, INCL. BESTAANDE FUNDERING

OPREKEN HALFVERBODING
INCL. BESTAANDE FUNDERING

OPREKEN KLEURWEGEN
INCL. BESTAANDE FUNDERING

OPREKEN BETONVLIJZEL DK 10cm
INCL. BESTAANDE FUNDERING

OPREKEN BETONPLAAT
INCL. BESTAANDE FUNDERING

OPREKEN TROTTOIRBAND 80/20x25cm

OPREKEN TROTTOIRBAND 100/15x25cm

OPREKEN GELEIDEBAND 15/15x25cm

OPREKEN OPSLUITBAND 10x25cm

OPREKEN OPSLUITBAND 10x20cm

OPREKEN GOOTEGEL 10x30cm

VERWIDDEREN DREMPELMARKERING THERMOPLAST

AANBRENGEN AANSLUITFREET
ZIE DETAIL

VERWIDDEREN BESCHIEG

VERWIDDEREN GWA INSPICETERUIT

VERWIDDEREN GWA BETONROERING
N.V.V. MATERIAAL B.O.B. EN DIAPETER

VERWIDDEREN GWA ROERING
N.V.V. MATERIAAL EN DIAPETER

VERWIDDEREN STRAATKOLK

VERWIDDEREN LICHTMAST
LPH 8.89a, BEPENTE

VERWIDDEREN LICHTMAST
LPH 8.89a, LINDER

VERWIDDEREN OV KABEL

VERWIDDEREN BEDRIJFING
AAN PAAL

VERWIDDEREN BEDRIJFING
AAN LICHTMAST

VERWIDDEREN KUNSTSTOF DAMPSTOPPAAL

VERWIDDEREN HOUTEN PAAL

VERWIDDEREN PADENTUNNEL

VERWIDDEREN LEP 100 GELEIDINGSWAND

AANBRENGEN ZAAGSNIJD

TOEGANGSDE VERKAVELING

BESTAAND RIJOL

BESTAAND E-LIJS, REINEN DOOR DERDEN

BESTAAND KOLK

BESTAAND DATA KAST

BESTAAND LICHTMAST

BESTAAND BOOM

BESTAAND HOOGTE

KADASTRALE GRENS

LOCATIE DWAARSPROFIEL

VERGRIJNS

ELEKTROTUIT LAAGSPANNING

ELEKTROTUIT HOOGSPANNING

GAS LAZE DRUK

GAS HOGE DRUK

WATER

DATA

VERKLARING KABELS EN LEIDINGEN

ELEKTROTUIT LAAGSPANNING

ELEKTROTUIT HOOGSPANNING

GAS LAZE DRUK

GAS HOGE DRUK

WATER

DATA

A Rijkswaterstaat
Rev. Ontwerper

07-10-2024
Datum rev.

R.G. M.P.
Oek

Maak in meters, tenzij anders aangegeven
Metingen in millimeters
Hoogten in meters t.o.v. N.A.P.
Omschrijving

24-07-2024
Datum van de versie

Bestekontwerp
Omschrijving

Correspondentie

51012375
Projectnummer

401
Versie

24-07-2024
Datum van de versie

Bestekontwerp
Omschrijving

Correspondentie

1
Blad

8
Van

1:200
Schale

AdA (ISO)
Formaat

Alkmaar
Locatie

M.P.
Gef.

1:200
Schale

1:200
Formaat

www.sweco.nl
© Sweco Nederland B.V. Alle rechten voorbehouden

SWECO

8

106

104

94

92

90

88

86

78

76

74

A Gepubliceerd

Gemeente Dijk en Waard

Herinrichting Gedeelte Veert St. Pancras

Bestaande situatie met opruimwerkzaamheden

Projectnummer: 51012375, Versie: 401, Datum van de versie: 24-07-2024, Bestekontwerp, Correspondentie

Blad: 1, Van: 8, Schale: 1:200, Formaat: AdA (ISO), Locatie: Alkmaar, Gef.: M.P., Schale: 1:200, Formaat: 1:200

www.sweco.nl, © Sweco Nederland B.V. Alle rechten voorbehouden

SWECO