


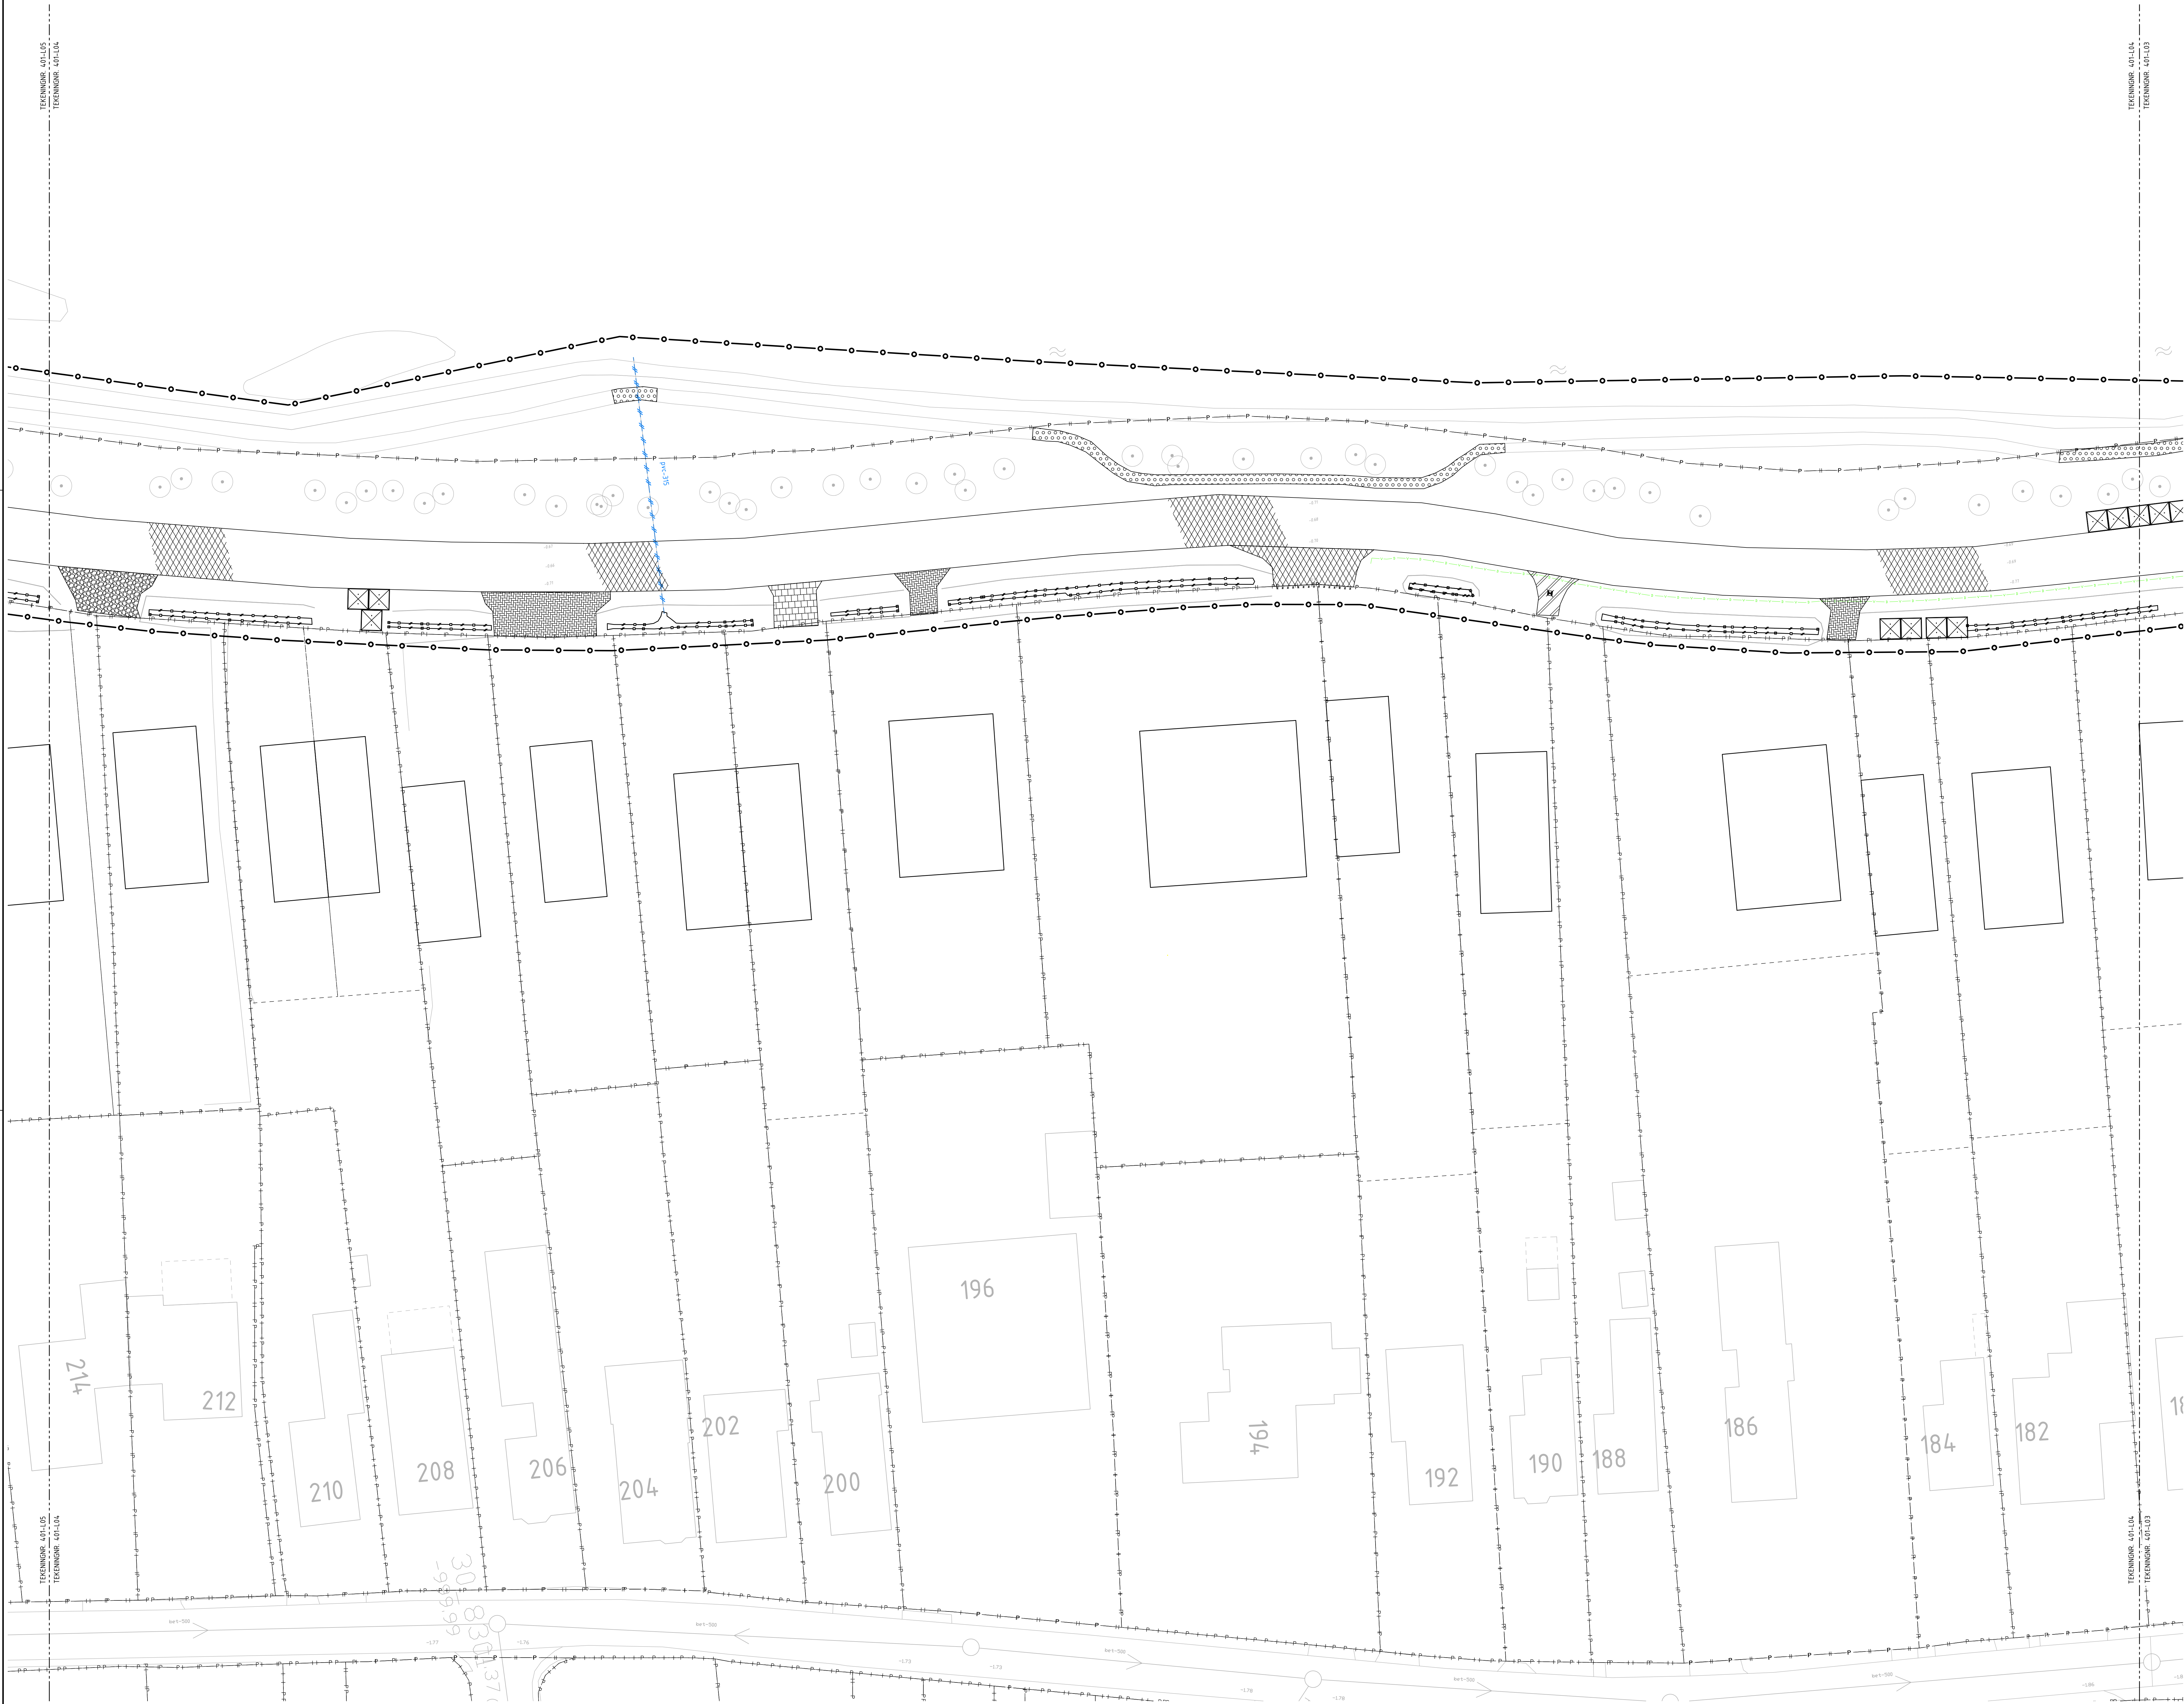

VERKLARING	
	OPBREKEN ASFALT ZWART DK 160mm
	OPBREKEN ASFALT ROOD DK 160mm
	OPBREKEN BETONGTAASTENEN 150x300x60mm, INCL. BESTAANDE FUNDERING
	OPBREKEN BETONGTAASTENEN REPERFORMAAT, KOPPELVERBAND, DK 80mm, INCL. BESTAANDE FUNDERING
	OPBREKEN BETONGTAASTENEN REPERFORMAAT, HALFSTIEVENVERBAND, DK 80mm, KLEUR GRIS, INCL. BESTAANDE FUNDERING
	OPBREKEN BETONGTAASTENEN REPERFORMAAT, DK 80mm, INCL. BESTAANDE FUNDERING
	OPBREKEN BETONGTEGELS 300x300x60mm, KLEUR GRIS
	OPBREKEN BETONGTEGELS 200x200x60mm, KLEUR GRIS, INCL. BESTAANDE FUNDERING
	OPBREKEN BETONGTEGELS 200x200x60mm, KLEUR ROOD, INCL. BESTAANDE FUNDERING
	OPBREKEN HALFVERBAND, INCL. BESTAANDE FUNDERING
	OPBREKEN HLEESCHIJVEN, INCL. BESTAANDE FUNDERING
	OPBREKEN BETONVLIER DK 100mm, INCL. BESTAANDE FUNDERING
	OPBREKEN BETONPLAAT, INCL. BESTAANDE FUNDERING
	OPBREKEN TROTTOIRBAND 150/200x250mm
	OPBREKEN TROTTOIRBAND 150/150x250mm
	OPBREKEN GELEIDEBAND 50/200x250mm
	OPBREKEN OPSLUITBAND 150x250mm
	OPBREKEN OPSLUITBAND 300x200mm
	OPBREKEN GOOTTEGEL 150x300mm
	VERWIJDEREN DREMPELHARKERING THERMOPLAST
	AANBRENGEN AANSLUITFREET DE DETAIL
	VERWIJDEREN BESCHIEKING
	VERWIJDEREN GWA INSPECTIEPUT
	VERWIJDEREN GWA BETONROLERING M.V.V. MATERIAAL B.O.B. EN DIAMETER
	VERWIJDEREN HAAK-ROLERING M.V.V. MATERIAAL EN DIAMETER
	VERWIJDEREN STRAATKOLK
	VERWIJDEREN LICHTPAST LPH 80mm, SEPEKENTE
	VERWIJDEREN LICHTPAST LPH 80mm, LIANDER
	VERWIJDEREN OV KABEL
	VERWIJDEREN BEBOORGING AAN PAAL
	VERWIJDEREN BEBOORGING AAN LICHTPAST
	VERWIJDEREN KUNSTSTOF DAKHANTKOPPAAL
	VERWIJDEREN HOUTEN PAAL
	VERWIJDEREN PASDEUNTUNNEL
	VERWIJDEREN LEP 100 GELEIDINGSWAND
	AANBRENGEN ZAAGSMEDE
	TOEKOMSTIGE VERKAVELING
	BESTAAND RIOL
	BESTAANDE EL-BUS, RELIENEN DOOR DERDEN
	BESTAANDE KOLK
	BESTAANDE DATA KAST
	BESTAANDE LICHTPAST
	BESTAANDE BOOP
	BESTAANDE HOOGTE

Maten in meters, tenzij anders aangegeven

Maatstanden in millimeters

Hoogtestanden in meters t.o.v. N.A.P.

Opmerkingen:

Gemeente Dijk en Waard

Herinrichting Gedepte Veert St. Pancras

Bestaande situatie met opruimwerkzaamheden

Projectnummer	Tekeningnummer	Versto	Ontwerpdatum	Ontwerper	Controllennummer
51012375	401		24-07-2024	Bestekontwerp	
Stad	Van	Schaal	Formaat	Kontoor	Gel.
4	8	1:200	A0-L (ISO)	Alkmaar	M.P.

www.sweco.nl

© Sweco Nederland B.V. Alle rechten voorbehouden

SWECO

A Gepubliceerd

Schaal 1:200

0 2 4 6 8 10 m