

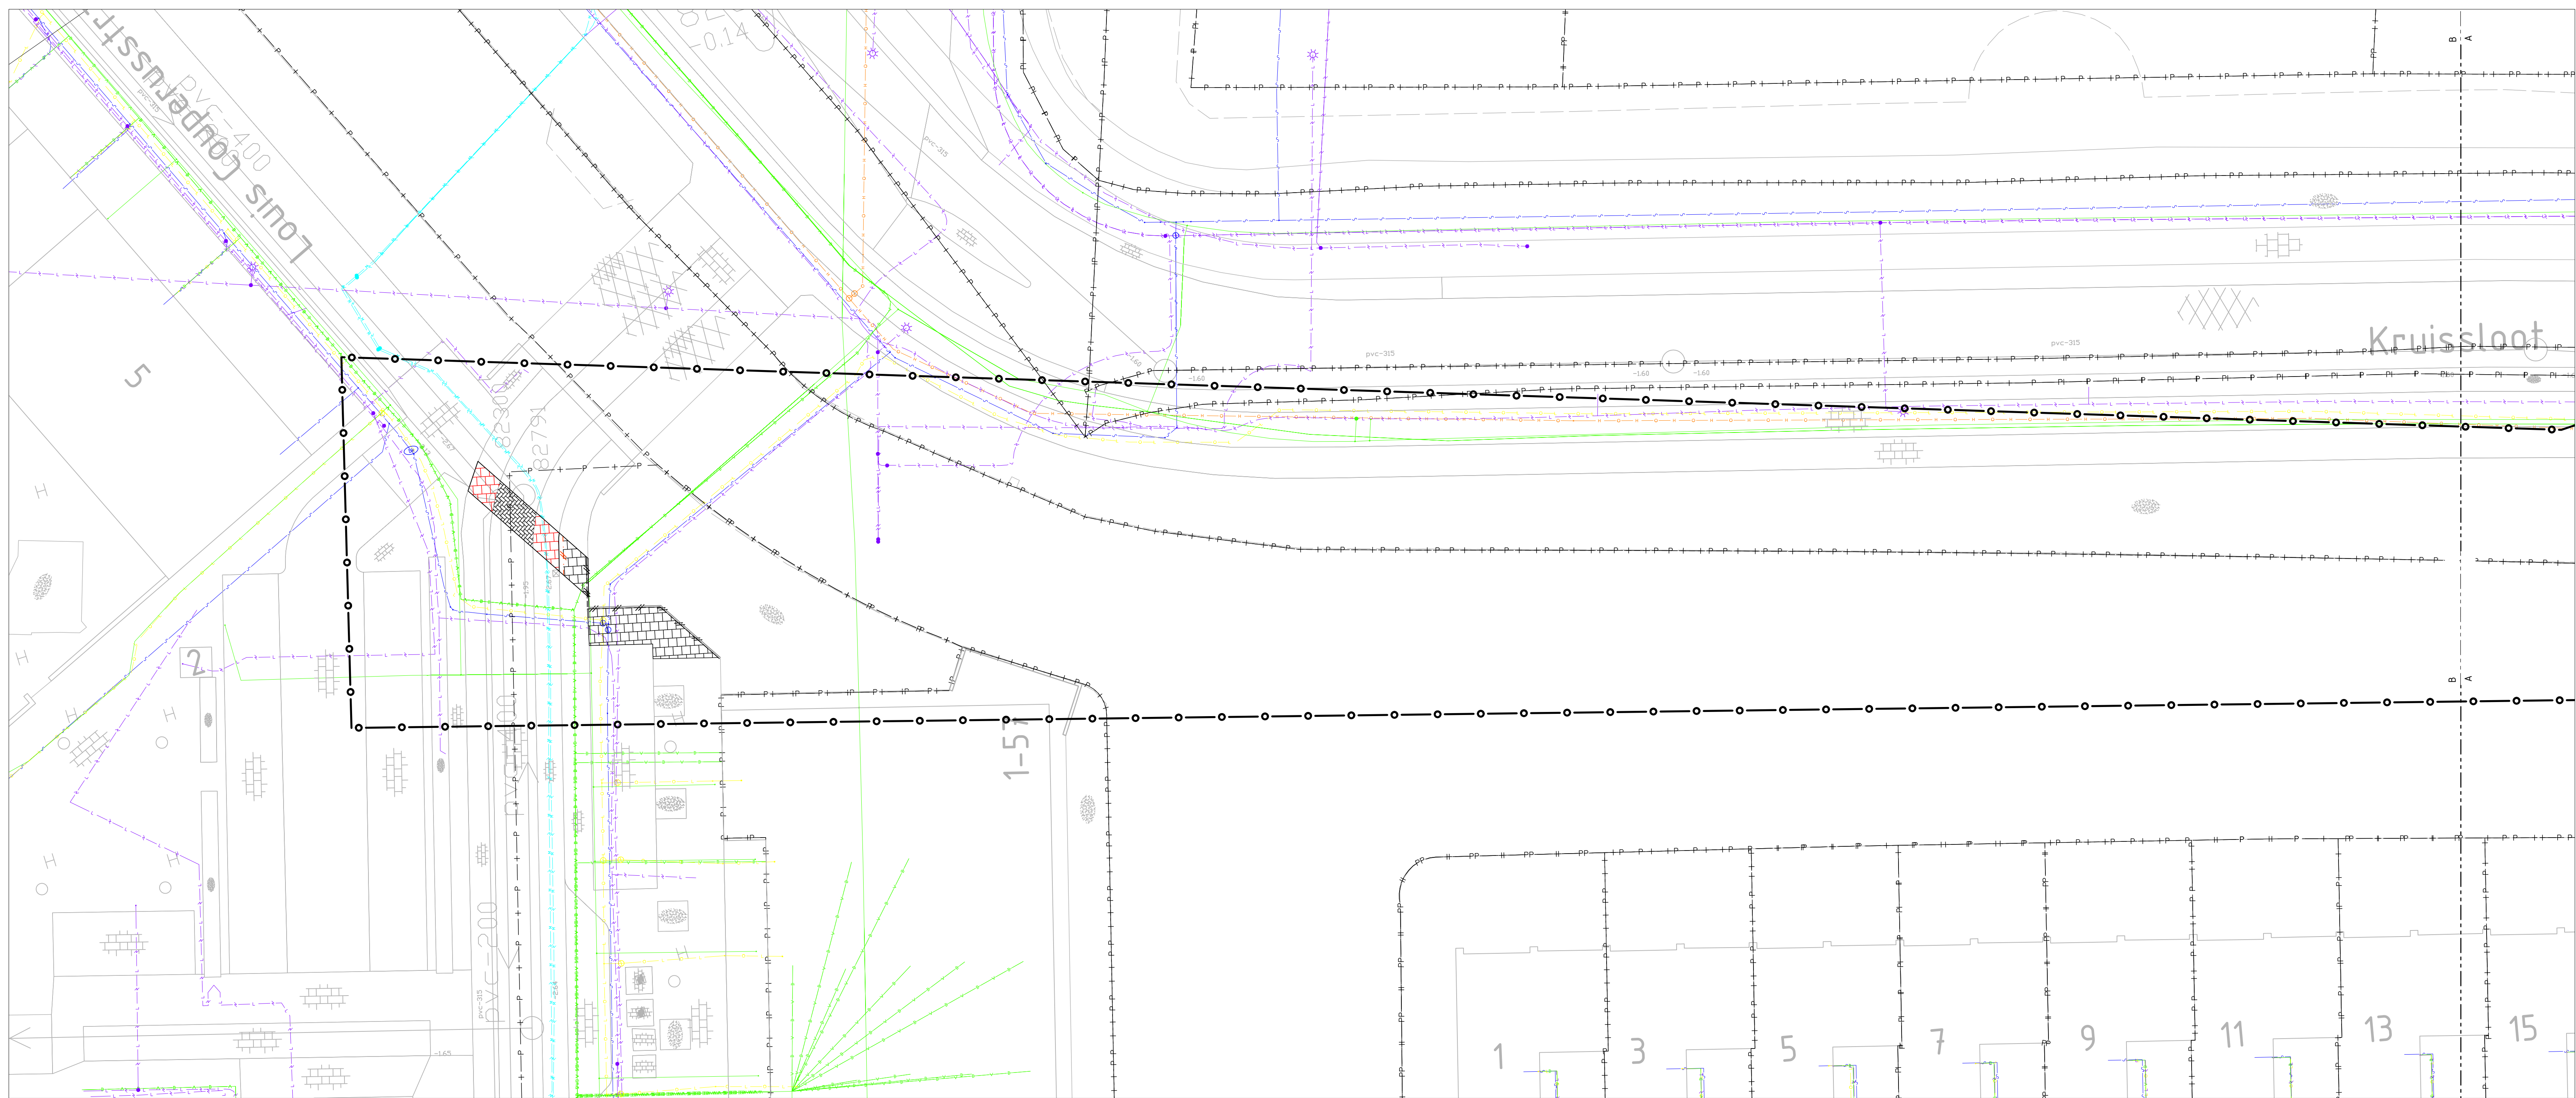
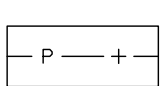
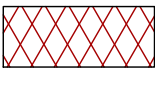
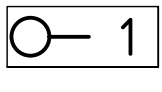
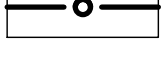
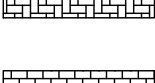
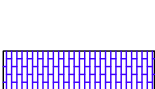
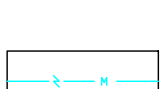
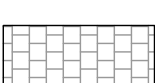
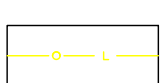
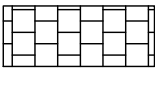
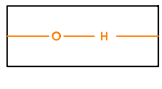
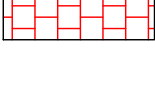
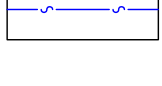
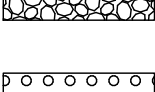
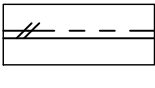
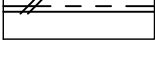
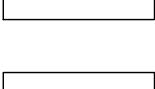
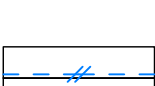
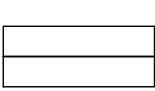
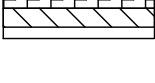
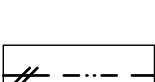
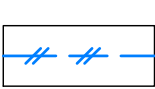
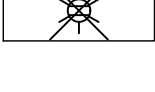
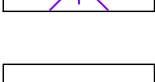
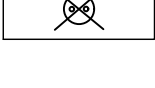
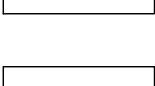
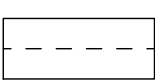
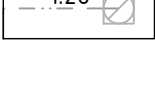
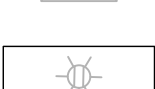
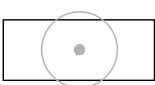
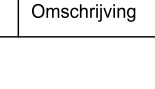
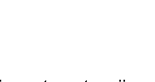
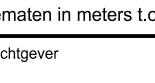
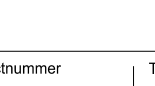


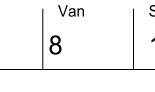

VERKLARING			
	OPBREKEN ASFALT 2"WAART DK 100mm TEERHOLDEND		KADASTRALE GRENS
	OPBREKEN ASFALT 2"HOOD DK 100mm TEERVRIJ		LOCATE HORIZONTALPROFIEL
	OPBREKEN BETONGTAASTSTENEN 20x20cm, INCL. BESTAANDE FUNDERING		WEGKENS
	OPBREKEN BETONGTAASTSTENEN KEFOPPLAAT, KETTERVERBAND, DK 80mm INCL. BESTAANDE FUNDERING	VERKLARING KABELS EN LEIDINGEN	
	OPBREKEN BETONGTAASTSTENEN DKFOPPLAAT, DK 80mm INCL. BESTAANDE FUNDERING		ELEKTRICITEIT LAAGSPANNING
	OPBREKEN BETONGTAASTSTENEN DKFOPPLAAT, DK 80mm INCL. BESTAANDE FUNDERING		ELEKTRICITEIT HOOGSPANNING
	OPBREKEN BETONGTAASTSTENEN DKFOPPLAAT, DK 80mm INCL. BESTAANDE FUNDERING		GAS LAAG DRUK
	OPBREKEN BETONGTAASTSTENEN DKFOPPLAAT, DK 80mm INCL. BESTAANDE FUNDERING		GAS HOOG DRUK
	OPBREKEN BETONGTAASTSTENEN DKFOPPLAAT, DK 80mm INCL. BESTAANDE FUNDERING		WATER
	OPBREKEN BETONGTAASTSTENEN DKFOPPLAAT, DK 80mm INCL. BESTAANDE FUNDERING		DATA
	OPBREKEN BLESCHIEPEN INCL. BESTAANDE FUNDERING		
	OPBREKEN BETONWOLVER DK 100mm INCL. BESTAANDE FUNDERING		
	OPBREKEN BETONPLAAT INCL. BESTAANDE FUNDERING		
	OPBREKEN TROTTOIRBAND 100/220x250mm		
	OPBREKEN TROTTOIRBAND 100/150x250mm		
	OPBREKEN GELEIDEBAND 50/120x250mm		
	OPBREKEN OPSLUITBAND 150x250mm		
	OPBREKEN OPSLUITBAND 100x200mm		
	OPBREKEN GOOTTEGEL 150x300mm		
	VERWIJDEREN DRIEFLIJNMARKERING THERMOPLAST		
	AANHANGEND AANSLUITVRIJES DE DETAIL		
	VERWIJDEREN BESCHODING		
	VERWIJDEREN GWA INSPECTIEUT		
	VERWIJDEREN GWA (BETONROLLEND) P.V.V. MATERIAAL 8.0/8. IN DIAMETER		
	VERWIJDEREN RWA ROLERING P.V.V. MATERIAAL EN DIAMETER		
	VERWIJDEREN STRAAKTOK		
	VERWIJDEREN LICHTMAST LPH 8.0m, GEDEENTE		
	VERWIJDEREN LICHTMAST LPH 8.0m, LIANDER		
	VERWIJDEREN OV KABEL		
	VERWIJDEREN BEBOORDING AAN PAAL		
	VERWIJDEREN BEBOORDING AAN LICHTMAST		
	VERWIJDEREN KUNSTSTOF DAMPANKOPPAAL		
	VERWIJDEREN HOUTEN PAAL		
	VERWIJDEREN PASSENTUNNEL		
	VERWIJDEREN LED 100 GELEIDINGSWAND		
	AANHANGEND ZAAGSNOEDE		
	TERKOMSTREE VERKAVELING		
	BESTAAND ROOL		
	BESTAAND EI-BUIG, REUKEN DOOR DERDEN		
	BESTAAND KILK		
	BESTAAND DATA RAST		
	BESTAAND LICHTMAST		
	BESTAAND BOOM		
	BESTAAND HOOGTE		

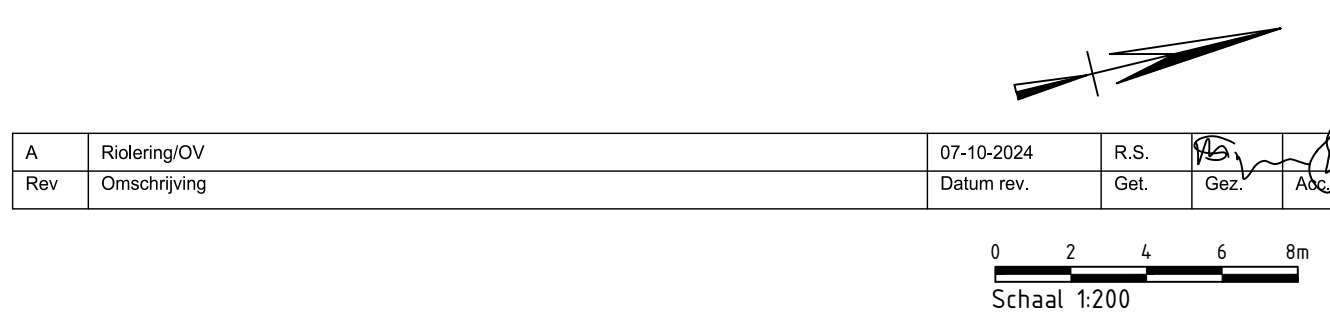

Maten in meters, tenzij anders aangegeven

Materialen in millimeters
Houtmaten in meters t.o.v. N & P

Gemeente Dijk en Waard

Project
Herinrichting Gedempte Veert St. Pancras

Onderdeel

Projectnummer 51012375		Tekeningsnummer 401		Vanaf 24-07-2024	Tot Besteksonderwerp	Contractnummer		
Blad 8	Van 8	Schaal 1:200	Formaat A0-L (ISO)	Kleur Alkmaar	Gef., M.P.			

www.sweco.nl
© Sweco Nederland B.V. Alle rechten voorbehouden

SWECO 