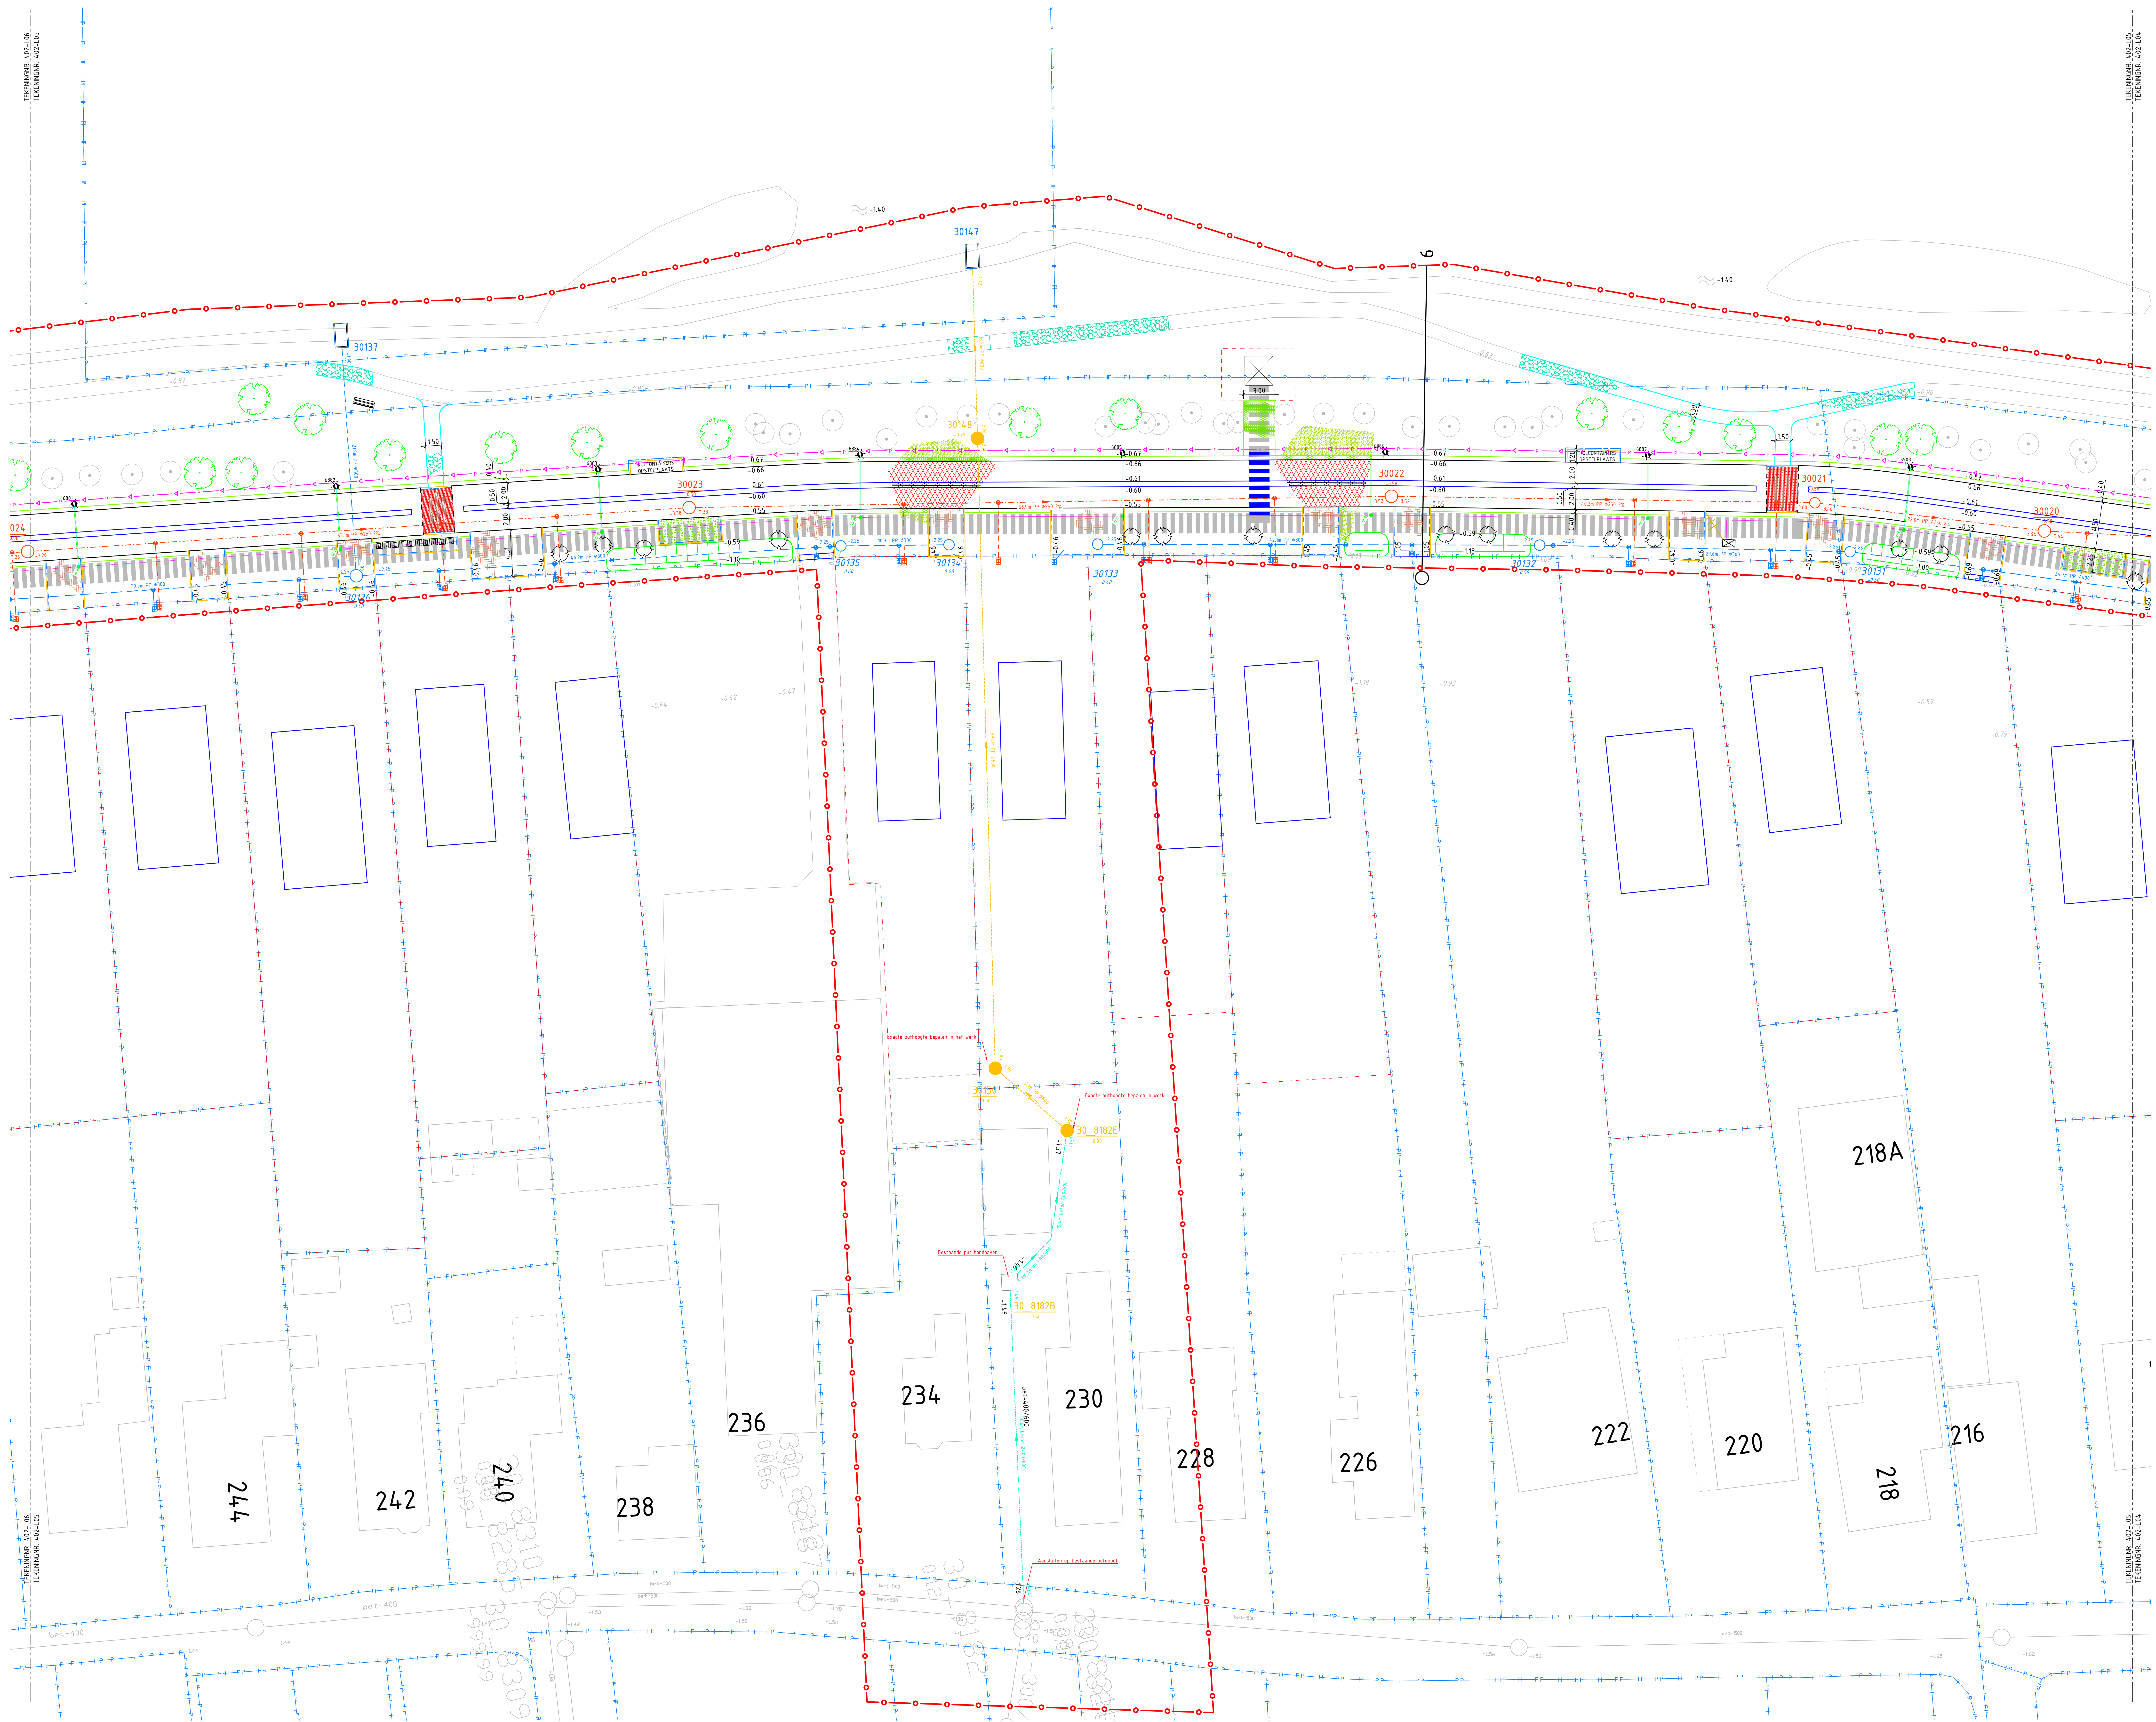

VERKLARING TOEKOMSTIGE SITUATIE

▨	AANBRENGEN ASFALT - 30mm AC11 SURF, KLEUR ROOD - 50mm AC16 TL-B - 60mm AC22 OL-B - 250mm MENGGRANULAAT 0/31.5 - 500mm ZAND IN ZANDBED
▨	AANBRENGEN BETONSTRAATSTENEN KEIFORMAAT KLEUR GRIJS, ELLEBOOGVERBAND (HERGEBRUIK)
▨	AANBRENGEN BETONSTRAATSTENEN DIKFORMAAT KLEUR SIGNAALBRUIN 338, KEPERVERBAND
▨	AANBRENGEN BETONSTRAATSTENEN DIKFORMAAT KLEUR SIGNAALBRUIN 338, ELLEBOOGVERBAND
▨	AANBRENGEN BETONSTRAATSTENEN DIKFORMAAT KLEUR KOPERBRUIN 337, KEPERVERBAND
▨	AANBRENGEN BETONSTRAATSTENEN DIKFORMAAT KLEUR SIGNAALBRUIN 338, HALFSTEENSVERBAND
▨	AANBRENGEN BETONSTRAATSTENEN DIKFORMAAT KLEUR AARDEBRUIN 343, HALFSTEENSVERBAND
▨	HERSTRATEN BETONSTRAATSTENEN KEIFORMAAT KLEUR GRIJS, HALFSTEENSVERBAND
▨	AANBRENGEN SCHIJNGOOT BETONSTRAATSTENEN DIKFORMAAT KLEUR AARDEBRUIN 343, HALFSTEENSVERBAND
▨	AANBRENGEN MOLGOOT BETONSTRAATSTENEN DIKFORMAAT KLEUR SIGNAALBRUIN 338, HALFSTEENSVERBAND
▦	AANBRENGEN BETONTEGELS 300x300x60mm KLEUR GRIJS IN HALFSTEENSVERBAND
▦	AANBRENGEN BETONTEGELS 200x200x60mm KLEUR GRIJS IN HALFSTEENSVERBAND (HERGEBRUIK)
▦	AANBRENGEN BETONTEGELS 200x200x60mm KLEUR ROOD IN HALFSTEENSVERBAND (HERGEBRUIK)
▢	AANBRENGEN CONTAINEROPSTELPLAATS BETONTEGELS 300x300x70mm ZIE DETAIL 12
▦	AANBRENGEN GRASTEGELS TYPE GRASKEIBLOK GVB-75, KLEUR GRIJS T.P.V. PARKEERVOORZIENINGEN EN PASSEERSTROOK
▦	AANBRENGEN GRASBETONTEGELS 400x600x120mm, KLEUR GRIJS
▨	HERGEBRUIK SCHELPEN EN EVT. AANVULLEN, DIK 120mm MENGGRANULAAT 0/31.5, DIK 200mm
▨	AANBRENGEN VERKEERSDREMPEL BETONSTRAATSTENEN, DIKFORMAAT KLEUR SIGNAALBRUIN 338 EN AARDEBRUIN 343 ZIE DETAIL 3
▨	AANBRENGEN MARKERING VERKEERSDREMPEL THERMOPLAST
—	AANBRENGEN GELEIDEBAND 50/200x200mm, KLEUR GRIJS
—	AANBRENGEN TROTTOIRBAND 180/200x250mm, KLEUR GRIJS
—	AANBRENGEN TROTTOIRBAND 130/150x250mm, KLEUR GRIJS
—	AANBRENGEN OPSLUITBAND 150x250mm, KLEUR GRIJS
—	AANBRENGEN OPSLUITBAND 100x200mm, KLEUR GRIJS
▭	AANBRENGEN VERLOOPBAND 130/150x250 NAAR 150x250mm
—	AANBRENGEN DT RIOOL INCL. MATERIAAL, DIAMETER EN B.O.B.'S
○	AANBRENGEN HWA INSPECTIEPUT PP ⌀800mm
□	AANBRENGEN HWA INSPECTIEPUT BETON 1000x1000mm
—	AANBRENGEN VWA RIOOL INCL. MATERIAAL, DIAMETER EN B.O.B.'S
○	AANBRENGEN VWA INSPECTIEPUT PP ⌀800mm
●	AANBRENGEN VWA INSPECTIEPUT PP ⌀1000mm
—	AANBRENGEN GWA RIOOL INCL. MATERIAAL, DIAMETER EN B.O.B.'S
—	RELINEN BESTAAND GWA RIOOL DOOR DERDEN
●	AANBRENGEN GWA INSPECTIEPUT PP ⌀1000mm
P ▷	AANBRENGEN PERSLEIDING PE ⌀125mm, IN SLEUF
P ▷	AANBRENGEN PERSLEIDING PE ⌀125mm, GESTUURDE BORING ZIE DETAIL 1
—	AANBRENGEN RWA KOLK/HUISAANSLUITING
—	AANBRENGEN VWA HUISAANSLUITING
☒☒	AANBRENGEN RWA/VWA ONTSTOPPINGSPUT
⊗ ⊗	AANBRENGEN RWA/VWA INLAAT
▭	AANBRENGEN UITSTROOMBAK TYPE GU I
☒	AANBRENGEN STRAATKOLK
▥	NUTSTRACÉ BREEDTE 1.90m
▥	BUNDEL MANTELBUIZEN PVC ⌀160mm L=6.00m, 2 ST PVC ⌀110mm L=6.00m, 6 ST

┳	AANBRENGEN PAAL + VERKEERSBORD M.V.V. SOORT BORD
5912 B ●	AANBRENGEN LICHTMAST LPH 9.00m (HERGEBRUIK), INCL. NUMMER
5912 ●	AANBRENGEN LICHTMAST LPH 4.00m, INCL. NUMMER
—	AANBRENGEN HOOFDKABEL 3x10mm2
—	AANBRENGEN AANSLUITKABEL 3x2.5mm2
┼	AANBRENGEN AARDPULS
a.m. ● e.m. ●	AANBRENGEN MOF AFTAKMOF / EINDMOF
—	AANBRENGEN MANTELBUIS OV
═	AANBRENGEN ZITBANK
╷	AANBRENGEN TALUD
○	AANBRENGEN BOOM INCL. GRONDVERBETERING DOOR DERDEN
○	AANBRENGEN HEESTERS Cornus kousa DOOR DERDEN
🟩	AANBRENGEN BLOEMRIJK GRAS DOOR DERDEN
-0.66	TOEKOMSTIGE HOOGTE
—	BESTAANDE OV-KABEL
○	BESTAANDE BOOM
-0.93	BESTAANDE HOOGTE
—○—	WERKGRENS

Wijz.A

A	Riolering/OV	07-10-2024	R.S.		
Rev	Omschrijving	Datum rev.	Get.	Gec.	Goedg.

Voor dwarsprofielen zie tek. nr. 403
Maten in meters, tenzij anders aangegeven
Materialen in millimeters
Hoogtematen in meters t.o.v. N.A.P.

0 2 4 6 8m
Schaal 1:200

A Gepubliceerd

Opdrachtgever
Gemeente Dijk en Waard
Project
Herinrichting Gedempte Veert St. Pancras
Onderdeel
Toekomstige situatie

Projectnummer	Tekeningnummer	Versie	Datum van uitgave	Ontwerpfase	Contractnummer
51012375	402		24-07-2024	Besteksontwerp	

Blad	Van	Schaal	Formaat	Kantoor	Get.	Gec.	Goedg.
5	8	1:200	A0-L (ISO)	Alkmaar	W.L.		

www.sweco.nl
© Sweco Nederland B.V. Alle rechten voorbehouden

51012375-SWE-ZZ-XX-DR-C-00041