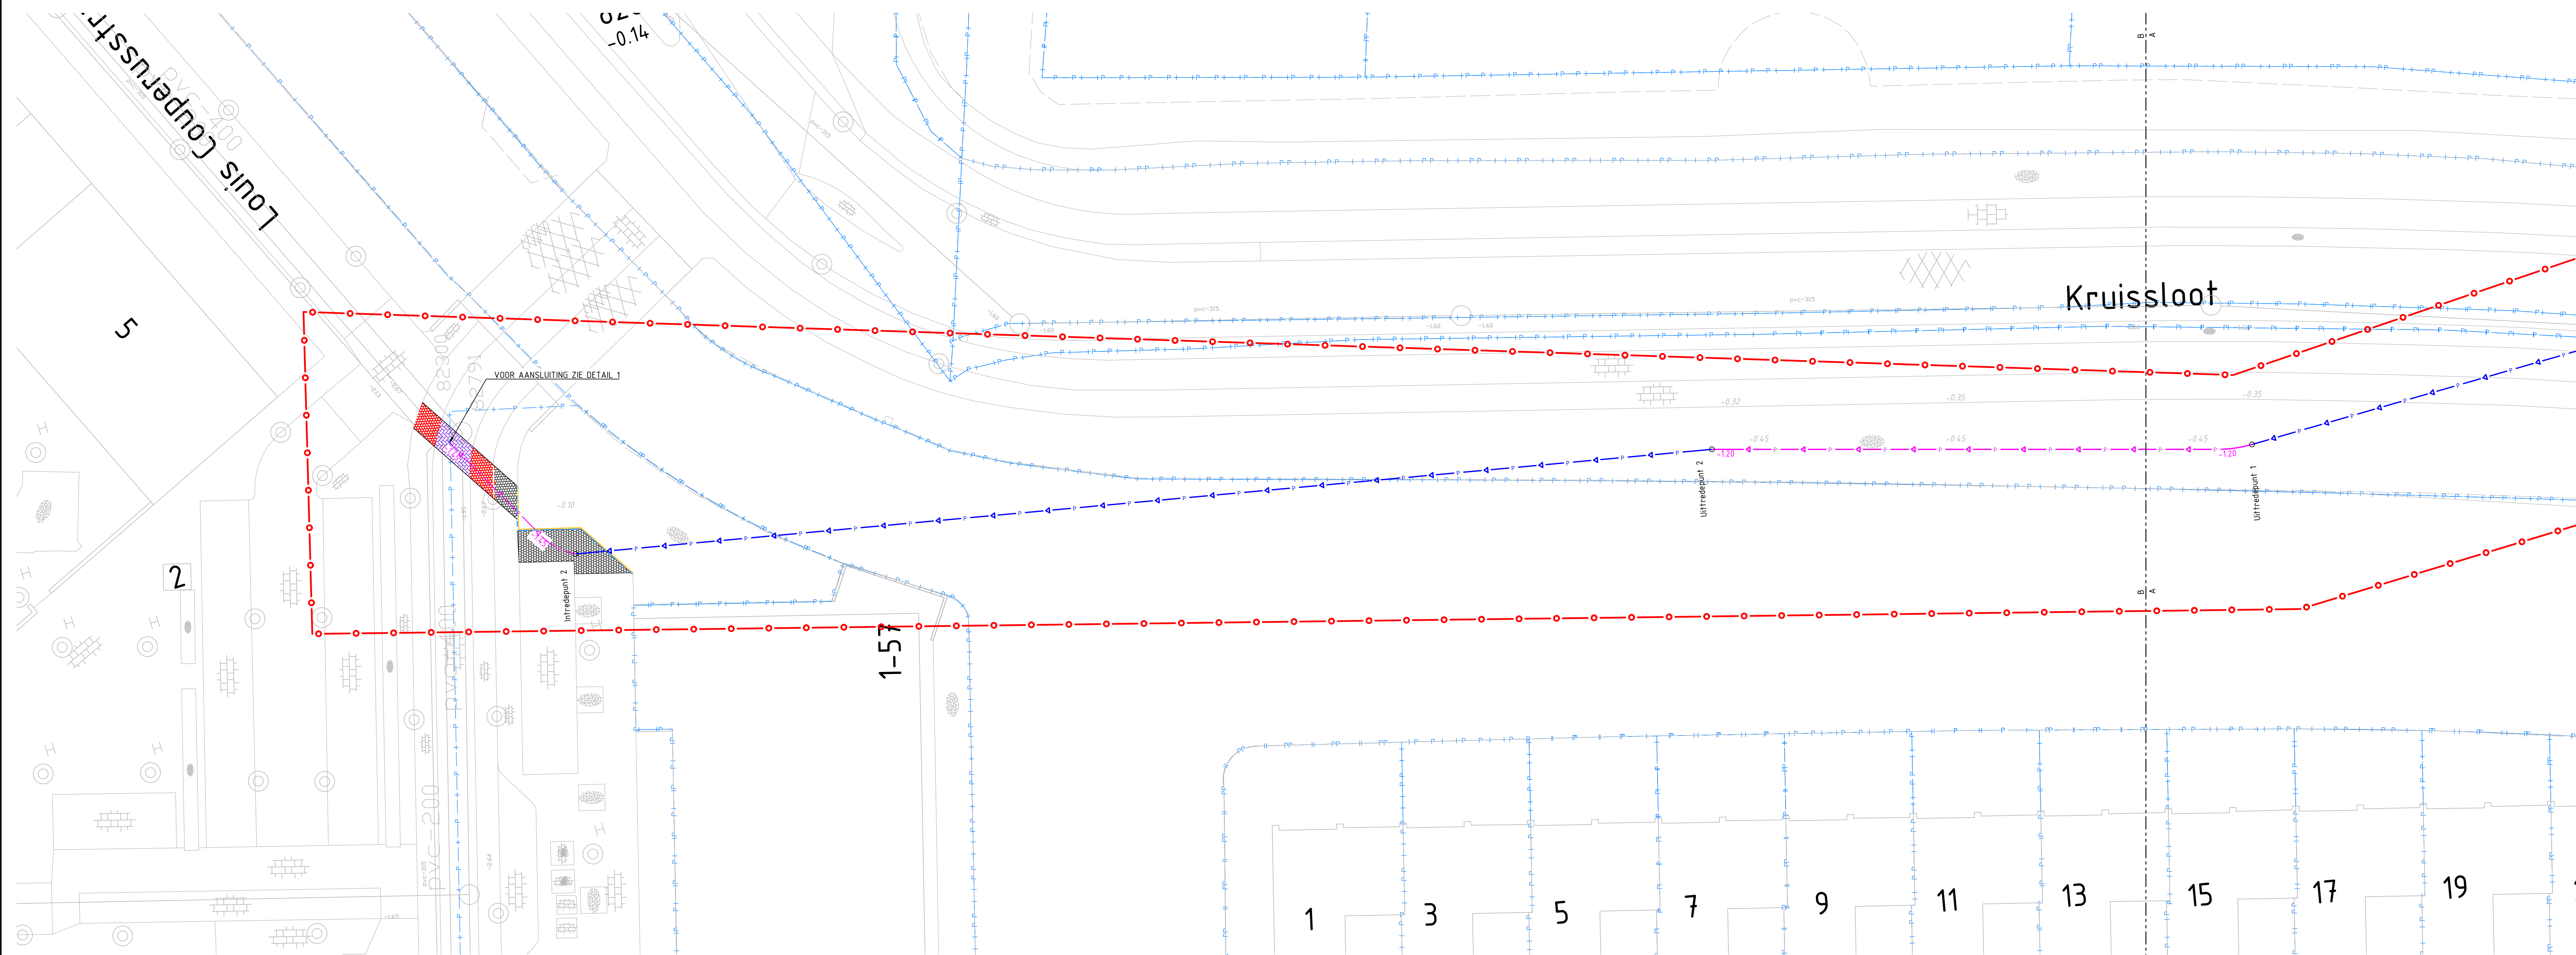


[illegible]

Voor dwarsprofielen zie tek. nr. 403
Maten in meters, tenzij anders aangegeven
Materialen in millimeters
Hoogtematen in meters t.o.v. N.A.P.

Opdrachtgever
Gemeente Dijk en Waard
Project
Herinrichting Gedempte Veert St. Pancras

Ordeboek
Toekomstige situatie
Aansluiting persleiding

Projectnummer		Tekeningnummer		Versie	Datum van uitgave	Ontwerpfase	Contractnummer		
51012375		402			24-07-2024	Besteksoontwerp			
Bld	Van	Schaal		Formaat		Kantoor	Get.	Dgc.	Goedgek.
8	8	1:500		A0-L (ISO)		Alkmaar	W.L.		

www.sweco.nl
© Sweco Nederland B.V. Alle rechten voorbehouden

SWECO 