
LEGENDA

- werkgrens
- voorbelasting reeds aangebracht in grondwerk bestek
- zandcunet t.b.v. toekomstige nutsstrook hoofdtracé WKO (regeneratie "1st") breedte reservering 0.60 m, dikte 0.20 m
- zandcunet t.b.v. toekomstige nutsstrook t.b.v. aansluiting bronlocatie (voorstel) breedte reservering 0.60 m, dikte 0.20 m
- zandcunet t.b.v. toekomstige nutsstrook WKO, ringleiding/aansluiting bouwvelden, breedte reservering 1.20 m/1.80 m, dikte 0.20 m
- zandcunet t.b.v. toekomstige nutsstrook WKO, (warmte en koude "2st"), breedte reservering 1.44 m, dikte 0.30 m
- bestaand zandcunet t.b.v. toekomstige nutsstrook WKO, ringleiding/aansluiting bouwvelden, breedte reservering 1.80 m, dikte 0.20 m
- zandcunet t.b.v. toekomstige nutsstrook, (water, electra en data) breedte reservering 1.35 m, dikte 0.80 m
- zandcunet t.b.v. toekomstige nutsstrook WKO, (warmte en koude "3st"), breedte reservering 2.10 m, dikte 0.30 m
- +0.40 aanleghoogte zand t.o.v. NAP
- aanbrengen voorbelasting (zand), talud 1:1
- NR 1 DNR aanbrengen zakbaken, met nummering, monitoring wekelijks
- toekomstige bebouwing
- aanbrengen verticale drainage, 1 m h.o.h. in driehoek stramienen, tot -4.50 m t.o.v. NAP, werkvloer: +0.80 m t.o.v. NAP
- PE ø100 aanbrengen horizontale terreindrainage, incl. afmeting en materiaal, -0.95 m onder maaiveld aanbrengen
- aanbrengen PVC drainage doorspuitput, ø315 mm, incl. doorspuitvoorziening, bovenkant put 0.20 m onder maaiveld aanbrengen, conform detail 6

LEGENDA BRM/ONDERGRONDSE INFRA (BUITEN SCOPE)

- HWA-put, beton
- DWA-put, beton
- doorspuitput drainage, kunststof
- +0.15 PE ø400 -0.10 HWA-riool, incl. afmeting, materiaal en b.o.b. t.o.v. NAP (buiten scope)
- +0.10 PVC ø250 -0.10 DWA-riool, incl. afmeting, materiaal en b.o.b. t.o.v. NAP (buiten scope)
- +0.10 PE ø100 -0.10 drainage, incl. afmeting, materiaal (geperforeerd) en b.o.b. t.o.v. NAP (buiten scope)
- opsluitband, 120 x 250 mm, kleur: grijs, stellen op specie, incl. steunrug (buiten scope)
- molgoot 11 streklagen, betonstraatstenen dikformaat, kleur: grijs (buiten scope)
- molgoot 13 streklagen, betonstraatstenen dikformaat, kleur: grijs (buiten scope)

SITUATIE BOUWVELD I
Schaal 1:200

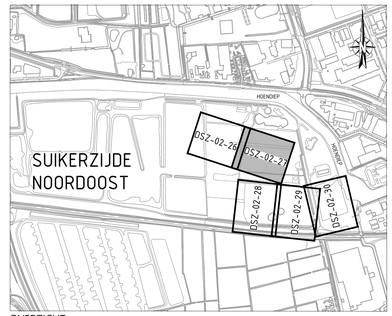

OVERZICHT:
schaal 1 : 8.000

0 2 4 6 8m
Schaal 1:200

Status: DEFINITIEF

Deze tekening blijft het eigendom van de Suikerzijde en mag zonder schriftelijke toestemming niet worden gekopieerd, noch aan derden worden verstrekt, of ter inzage worden gegeven. De digitale gegevens op de tekening worden alleen ter informatie verstrekt, men kan hieraan geen rechten ontlenen. © De Suikerzijde B.V.

Werk:
De Suikerzijde Noordoost
Fase 1
BRM

DE SUIKERZIJDE wonen | leren | werken | leven
Directie De Suikerzijde
Energieweg 9
9743 AN Groningen
t : 085 016 16 23
e : info@desuikerzijde.nl

Fase:
UITVOERINGS ONTWERP

Betreft:
Deelgebied 2 'Bouwvelden'
Situatie Voorbelasting
Bouwveld I

Getekend:	N. van der Werf	Codenr:	U003
Datum	12-07-2024	Bestekser:	DSZ-02-2023
Gecontroleerd	R. Raangs	Architehr:	
Datum	12-07-2024	Schaal:	1:200
Formaat:	A0	Wijziging	02
Blad:	27	Tekeningnr	DSZ-02-2023-27
Totaal bladen:	33		