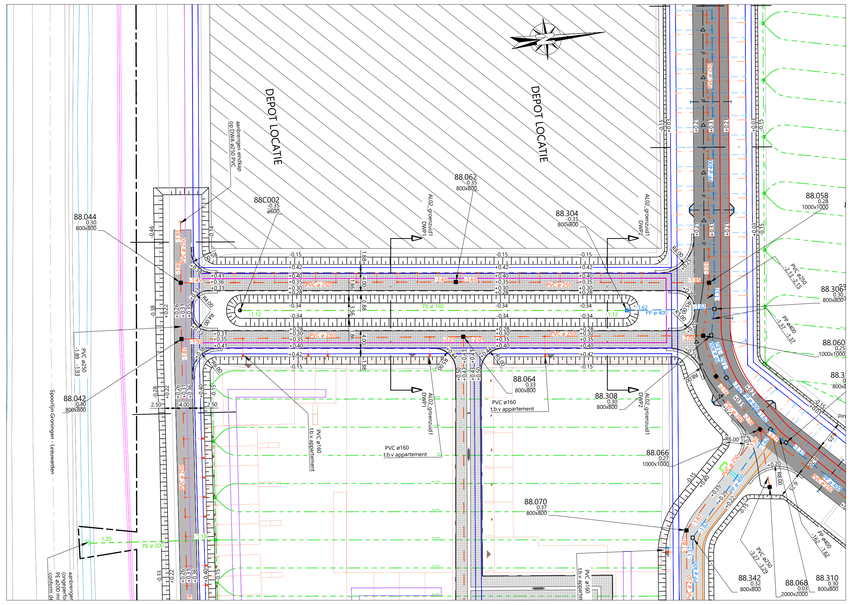

DEPOT LOCATIE
DEPOT LOCATIE
88.044
0.50
800x800
88.042
0.50
800x800
88C002
0.00
800x800
88.062
0.35
800x800
88.304
0.15
800x800
88.058
0.00
1000x1000
88.306
0.00
800x800
88.060
0.00
1000x1000
88.064
0.03
800x800
88.308
0.00
800x800
88.066
0.00
1000x1000
88.070
0.10
800x800
88.342
0.00
800x800
88.068
0.00
2000x2000
88.310
0.00
800x800
PVC ø160
t.b.v appartement
PVC ø160
t.b.v appartement
PVC ø160
t.b.v appartement