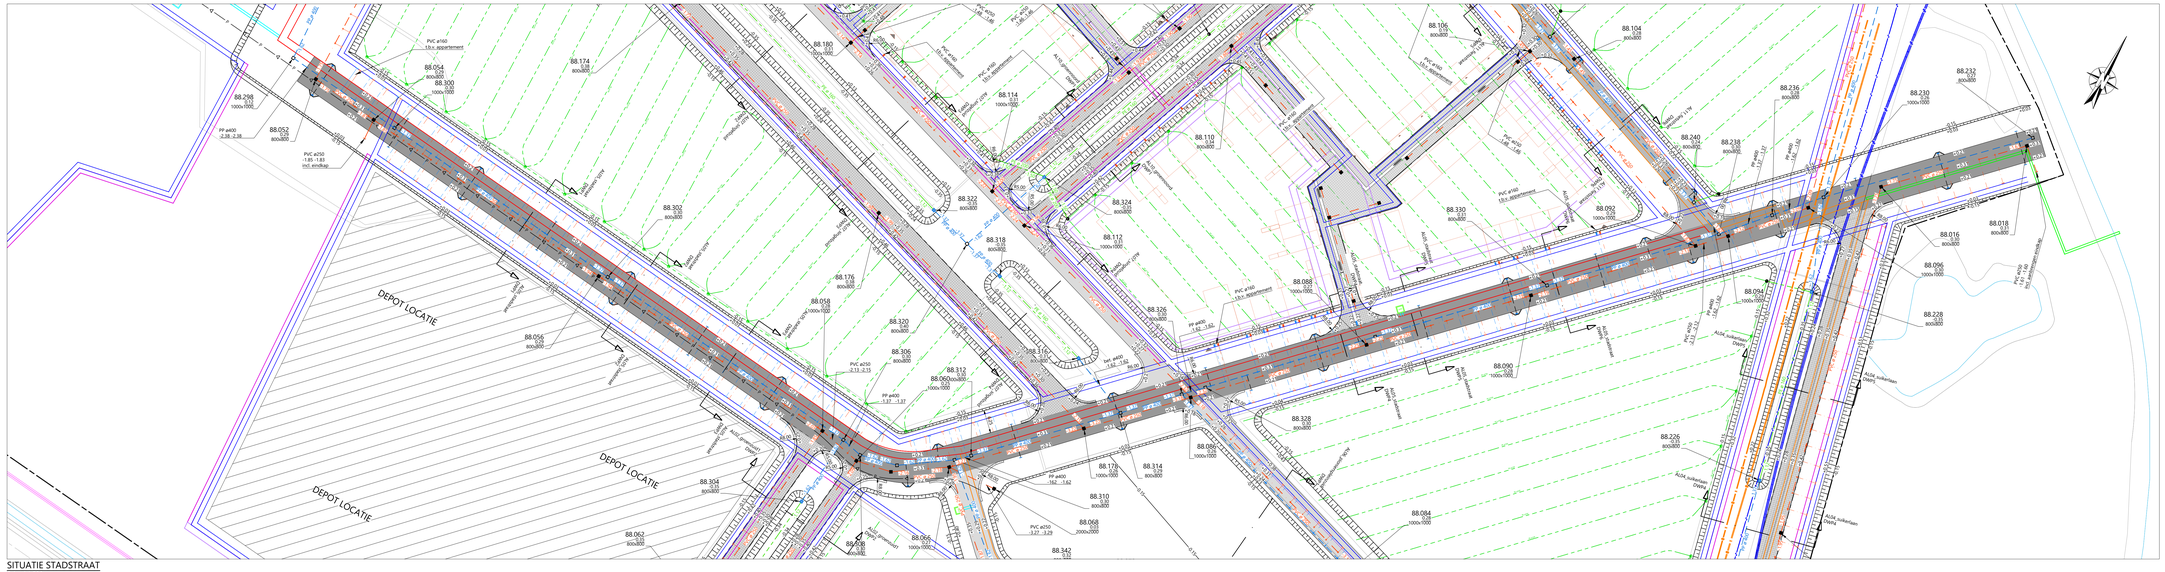

DEPOT LOCATIE
DEPOT LOCATIE
DEPOT LOCATIE
PP ø400 -2.38 -2.38
PVC ø250 -3.13 -3.13
PP ø400 -1.37 -1.37
PP ø400 -1.62 -1.62
PVC ø250 -3.29
PP ø400 -1.62 -1.62
PP ø400 -1.62 -1.62
PP ø400 -1.62 -1.62