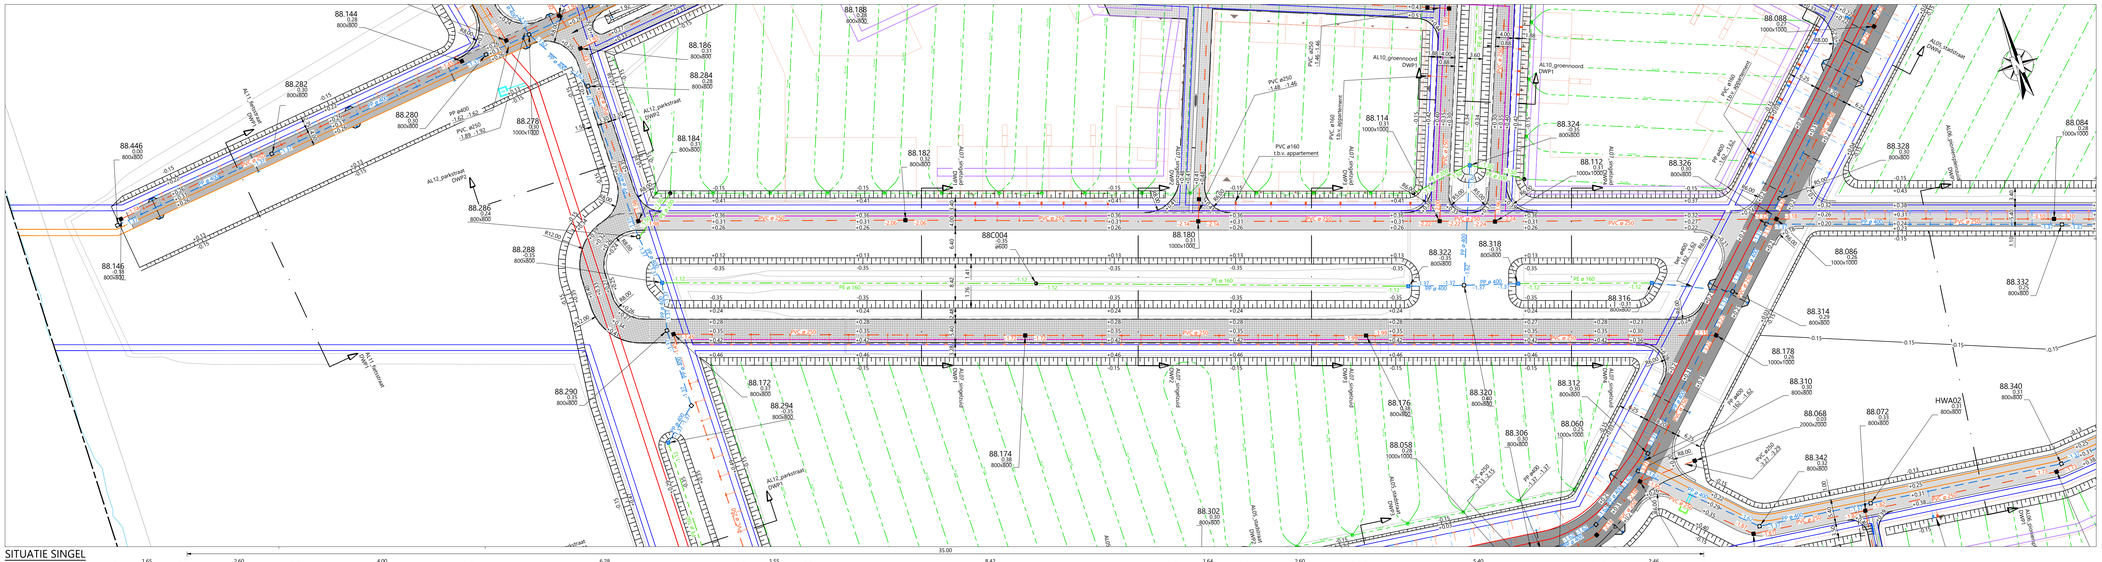

AL10_groenvoord DWP1
AL12_parkstraat DWP2
AL07_singelzuid DWP4
PP ø400
PVC ø250
PVC ø160 t.b.v. appartement
PE ø160
