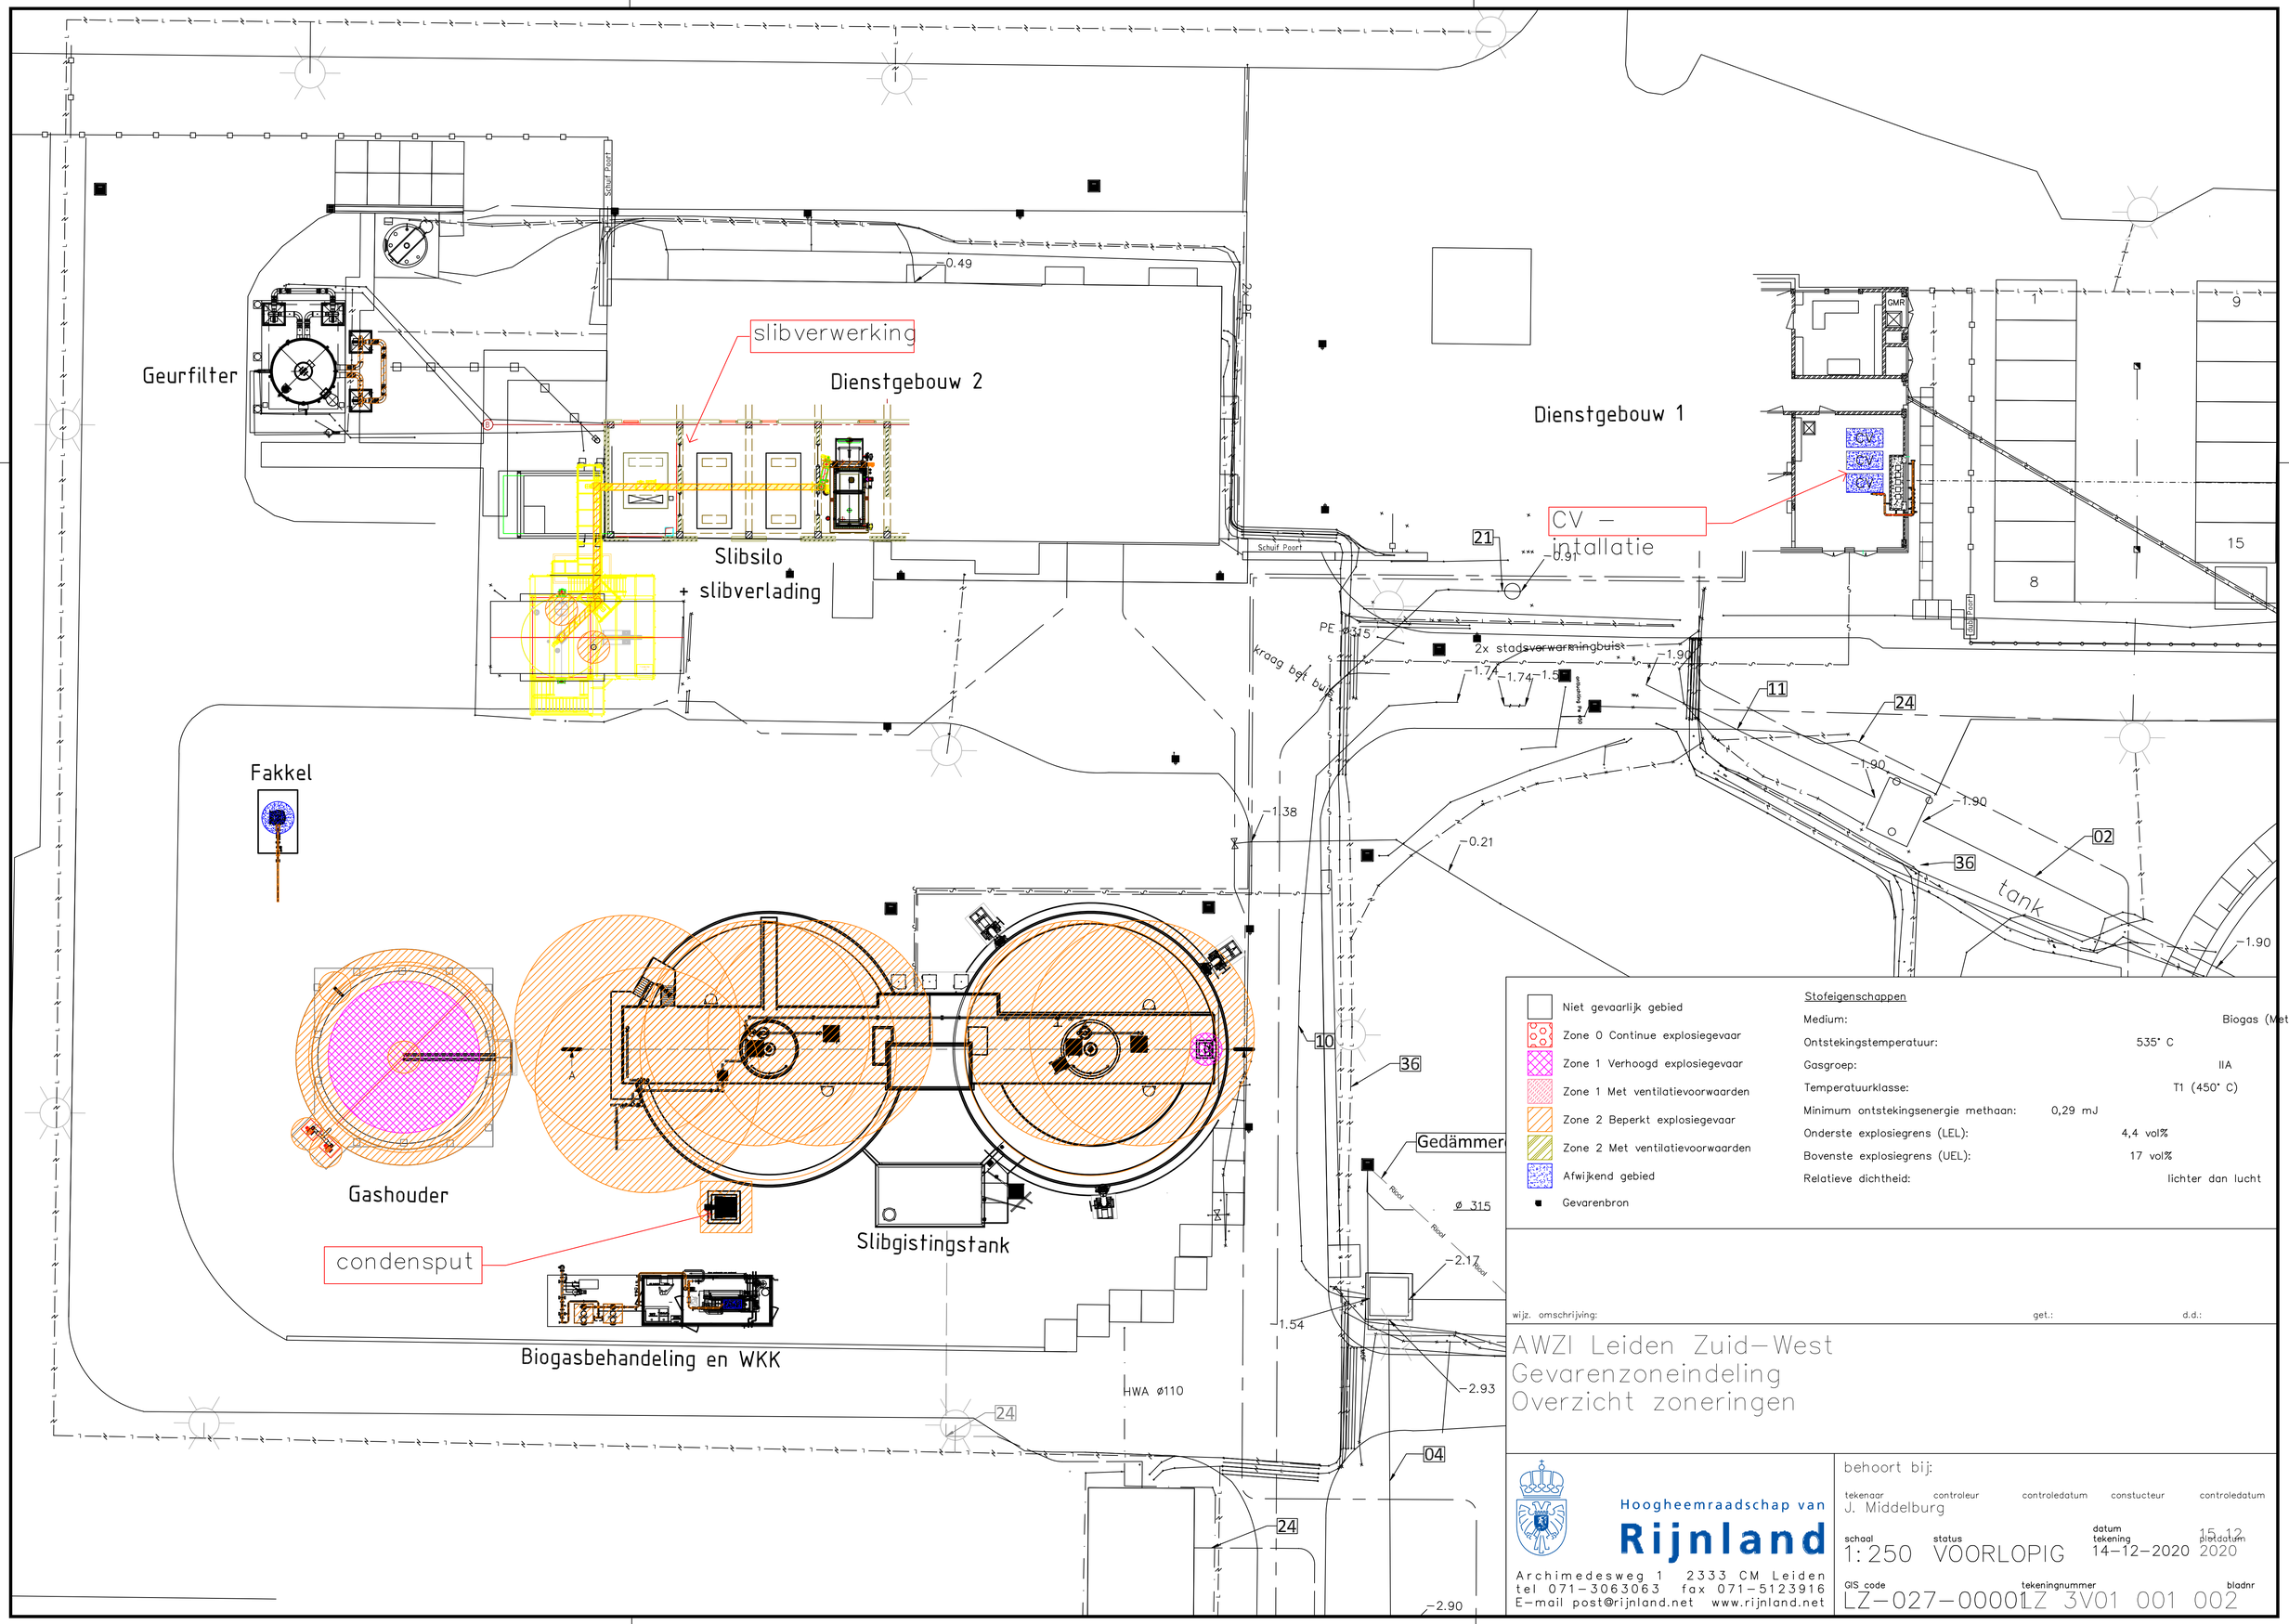
Geurfilter
slibverwerking
Dienstgebouw 2
Slibsilo
+ slibverlading
Dienstgebouw 1
CV – intallatie
Fakkel
Gashouder
condensput
Slibgistingstank
Biogasbehandeling en WKK
Gedämmer
2x stadsverwarmingbuis
kraag bij bunker
tank
HWA ø110
Niet gevaarlijk gebied
Zone 0 Continue explosiegevaar
Zone 1 Verhoogd explosiegevaar
Zone 1 Met ventilatievoorwaarden
Zone 2 Beperkt explosiegevaar
Zone 2 Met ventilatievoorwaarden
Afwijkend gebied
Gevarenbron
Stofeigenschappen
Medium: Biogas (Methaan)
Ontstekingstemperatuur: 535° C
Gasgroep: IIA
Temperatuurklasse: T1 (450° C)
Minimum ontstekingsenergie methaan: 0,29 mJ
Onderste explosiegrens (LEL): 4,4 vol%
Bovenste explosiegrens (UEL): 17 vol%
Relatieve dichtheid: lichter dan lucht
wijz. omschrijving:
get.:
d.d.:
AWZI Leiden Zuid-West
Gevarenzoneindeling
Overzicht zoneringen
Hoogheemraadschap van Rijnland
Archimedesweg 1 2333 CM Leiden
tel 071-3063063 fax 071-5123916
E-mail post@rijnland.net www.rijnland.net
behoort bij:
tekenaar J. Middelburg
controleur
controledatum
constucteur
controledatum
schaal 1:250
status VOORLOPIG
datum tekening 14-12-2020
plotdatum 15-12-2020
GIS code LZ-027-00001
tekeningnummer LZ 3V01 001 002
bladnr