



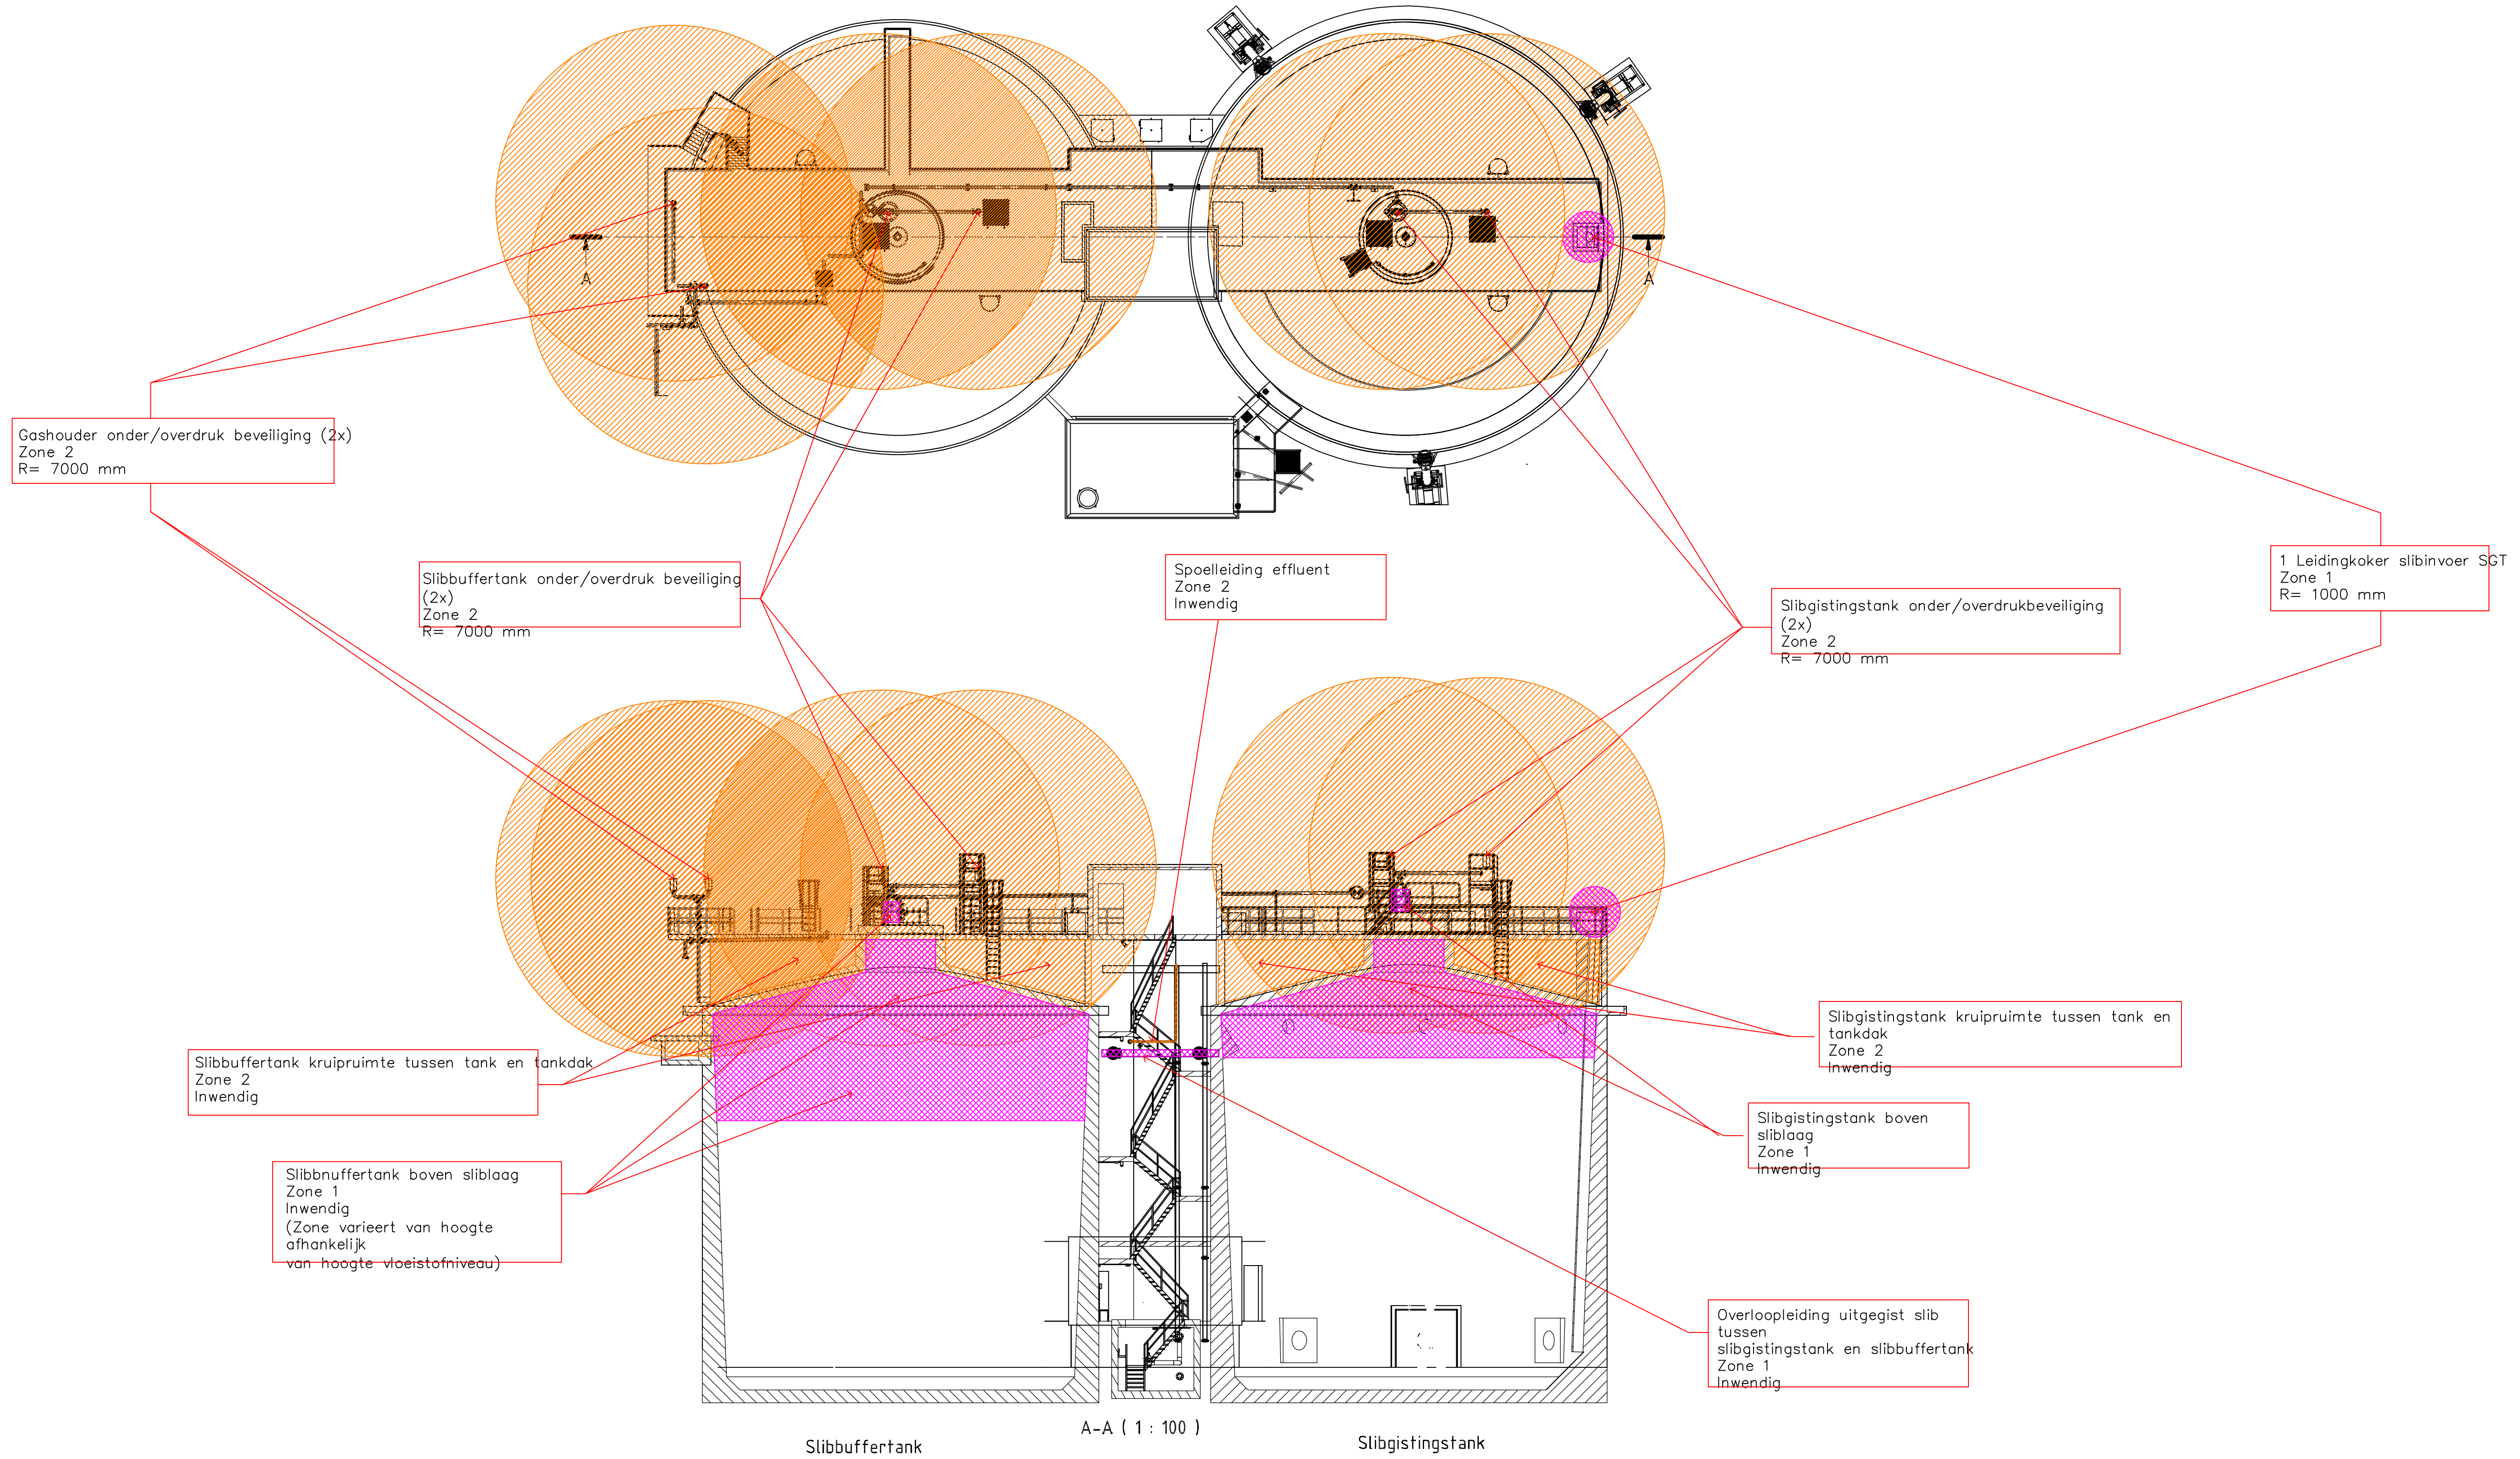

Note 1)
Tenzij niet anders aangegeven zijn de gasleidingen inwendig gezoneerd als zone 2.

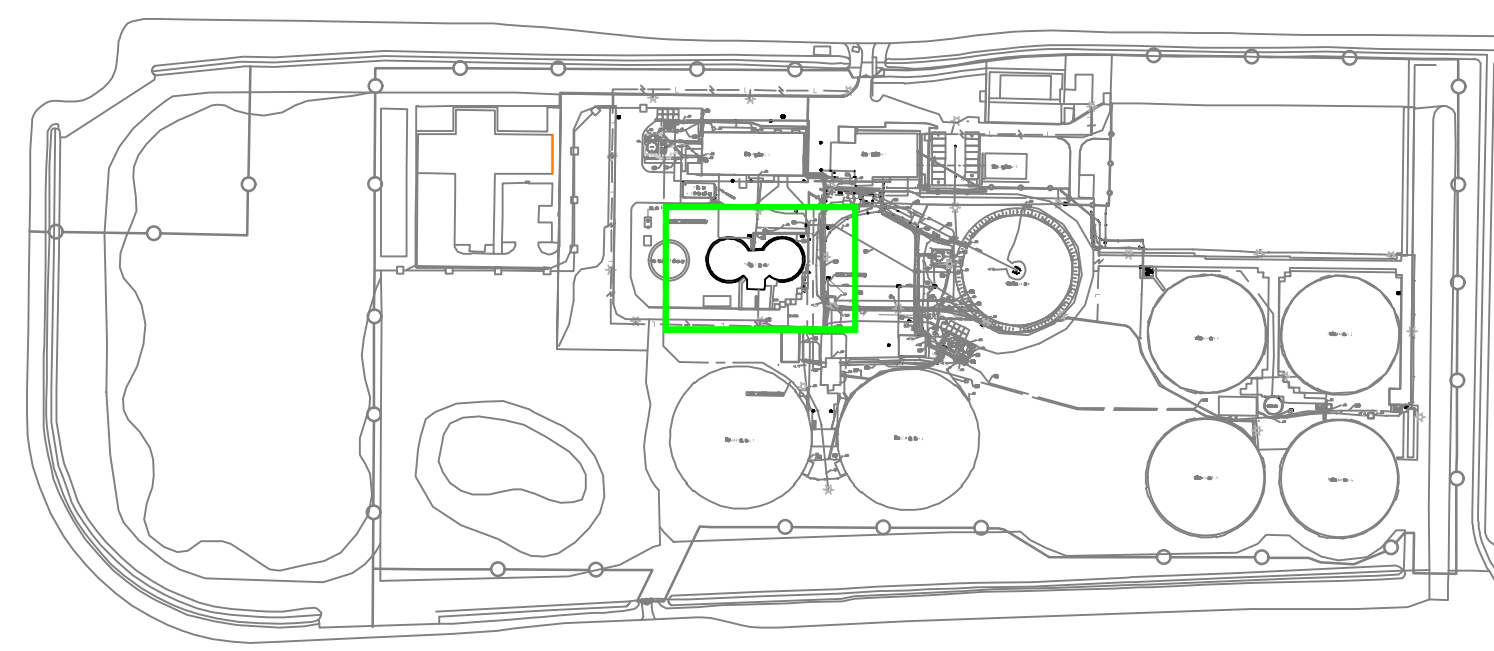

Staligheidszones	
Zone 0 Continue explosiegevaar	Medium
Zone 1 Verhoogd explosiegevaar	Ontstekingstemperatuur: 535° C
Zone 2 Beperkt explosiegevaar	Gasgroep: IIA
Zone 2 Met ventilatievoorwaarden	Temperatuurklasse: T1 (450° C)
Zone 2 Met ventilatievoorwaarden	Minimum ontstekingsenergie methaan: 0,29 mJ
Afgebend gebied	Onderste explosiegrens (UEL): 4,4 vol%
Geveensbron	Bovenste explosiegrens (UEL): 17 vol%
	Relatieve dichtheid: Lichter dan lucht

Wijz. omschrijving: get.: d.d.:
AWZI Leiden Zuid-West
Gevarenzoneindeling
Slibgistingstank/slibbuffertank

behoort bij:	tekenaar:	controleur:	controleedatum:	constructeur:	controleedatum:
	J. Middelburg		23-09		2020
1:100	VORLOPIG		23-09		2020
Archimedesweg 1 2333 CM Leiden tel. 071-5063063 fax 071-5123916 E-mail post@rijnland.nl www.rijnland.nl					

LZ-027-00001Z 3V10 000 003

schaal 1:2000